



FACHADA SUR
1: 250

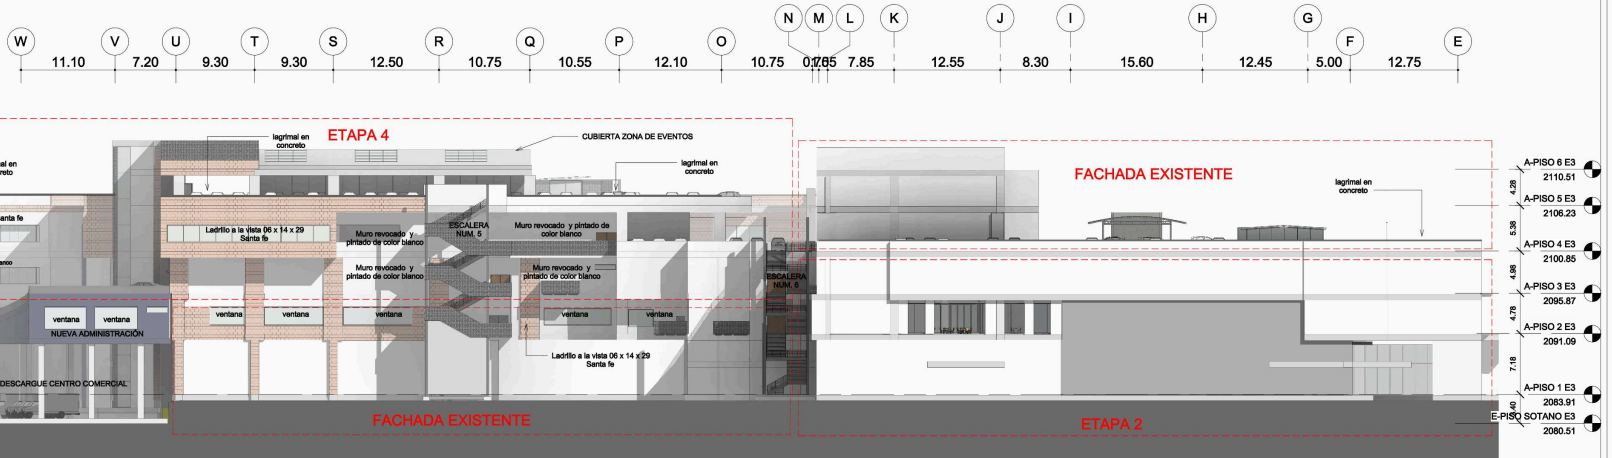

FACHADA NORTE
1: 250

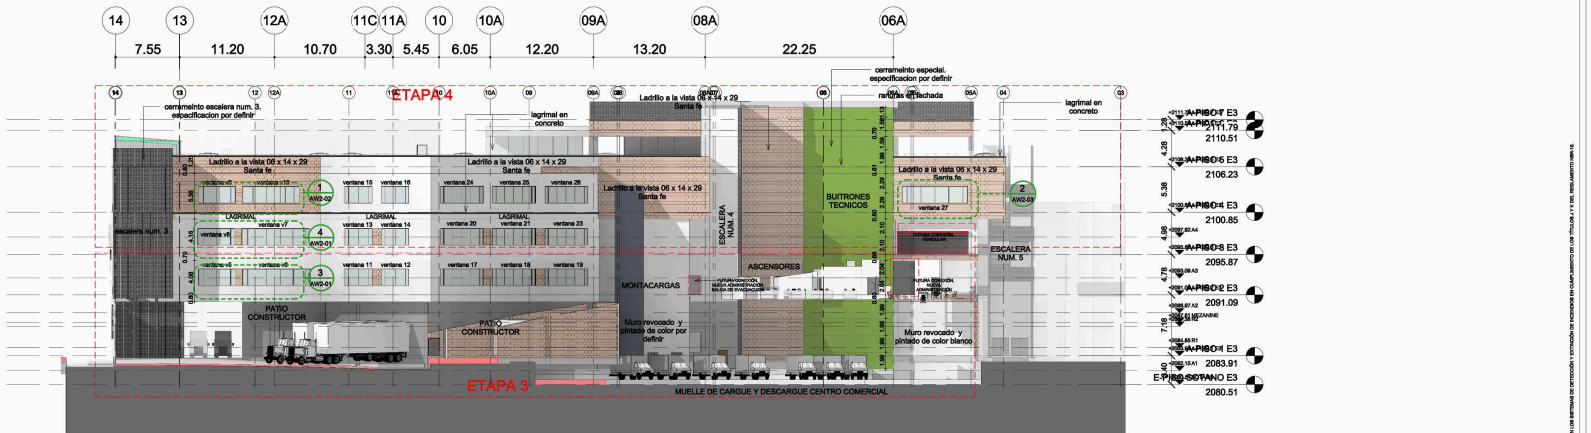

FACHADA ORIENTAL
1: 250

FACHADAS

CONTENIDO:
CENTRO COMERCIAL SAN NICOLAS ETAPA IV

CÓDIGO:
AA2-01

PROYECTO: CENTRO COMERCIAL SAN NICOLAS ETAPA IV
 ARCHIVO DISEÑO: ARQUITECTURA SAN NICOLAS Y CONTRATACION ADMINISTRATIVA
 INGENIERO: []
 ESCALA: 1: 200
 PROYECTO: JUAN JAVIER ANDRÉS
 MATRICULA ARQUITECTO: 771942
 CARRERA: INGENIERO EN ARQUITECTURA
 FECHA: 08/08/2024