



PROYECTO CC SAN NICOLÁS
ESTRUCTURA DE CIELORASO DESCOLGADO

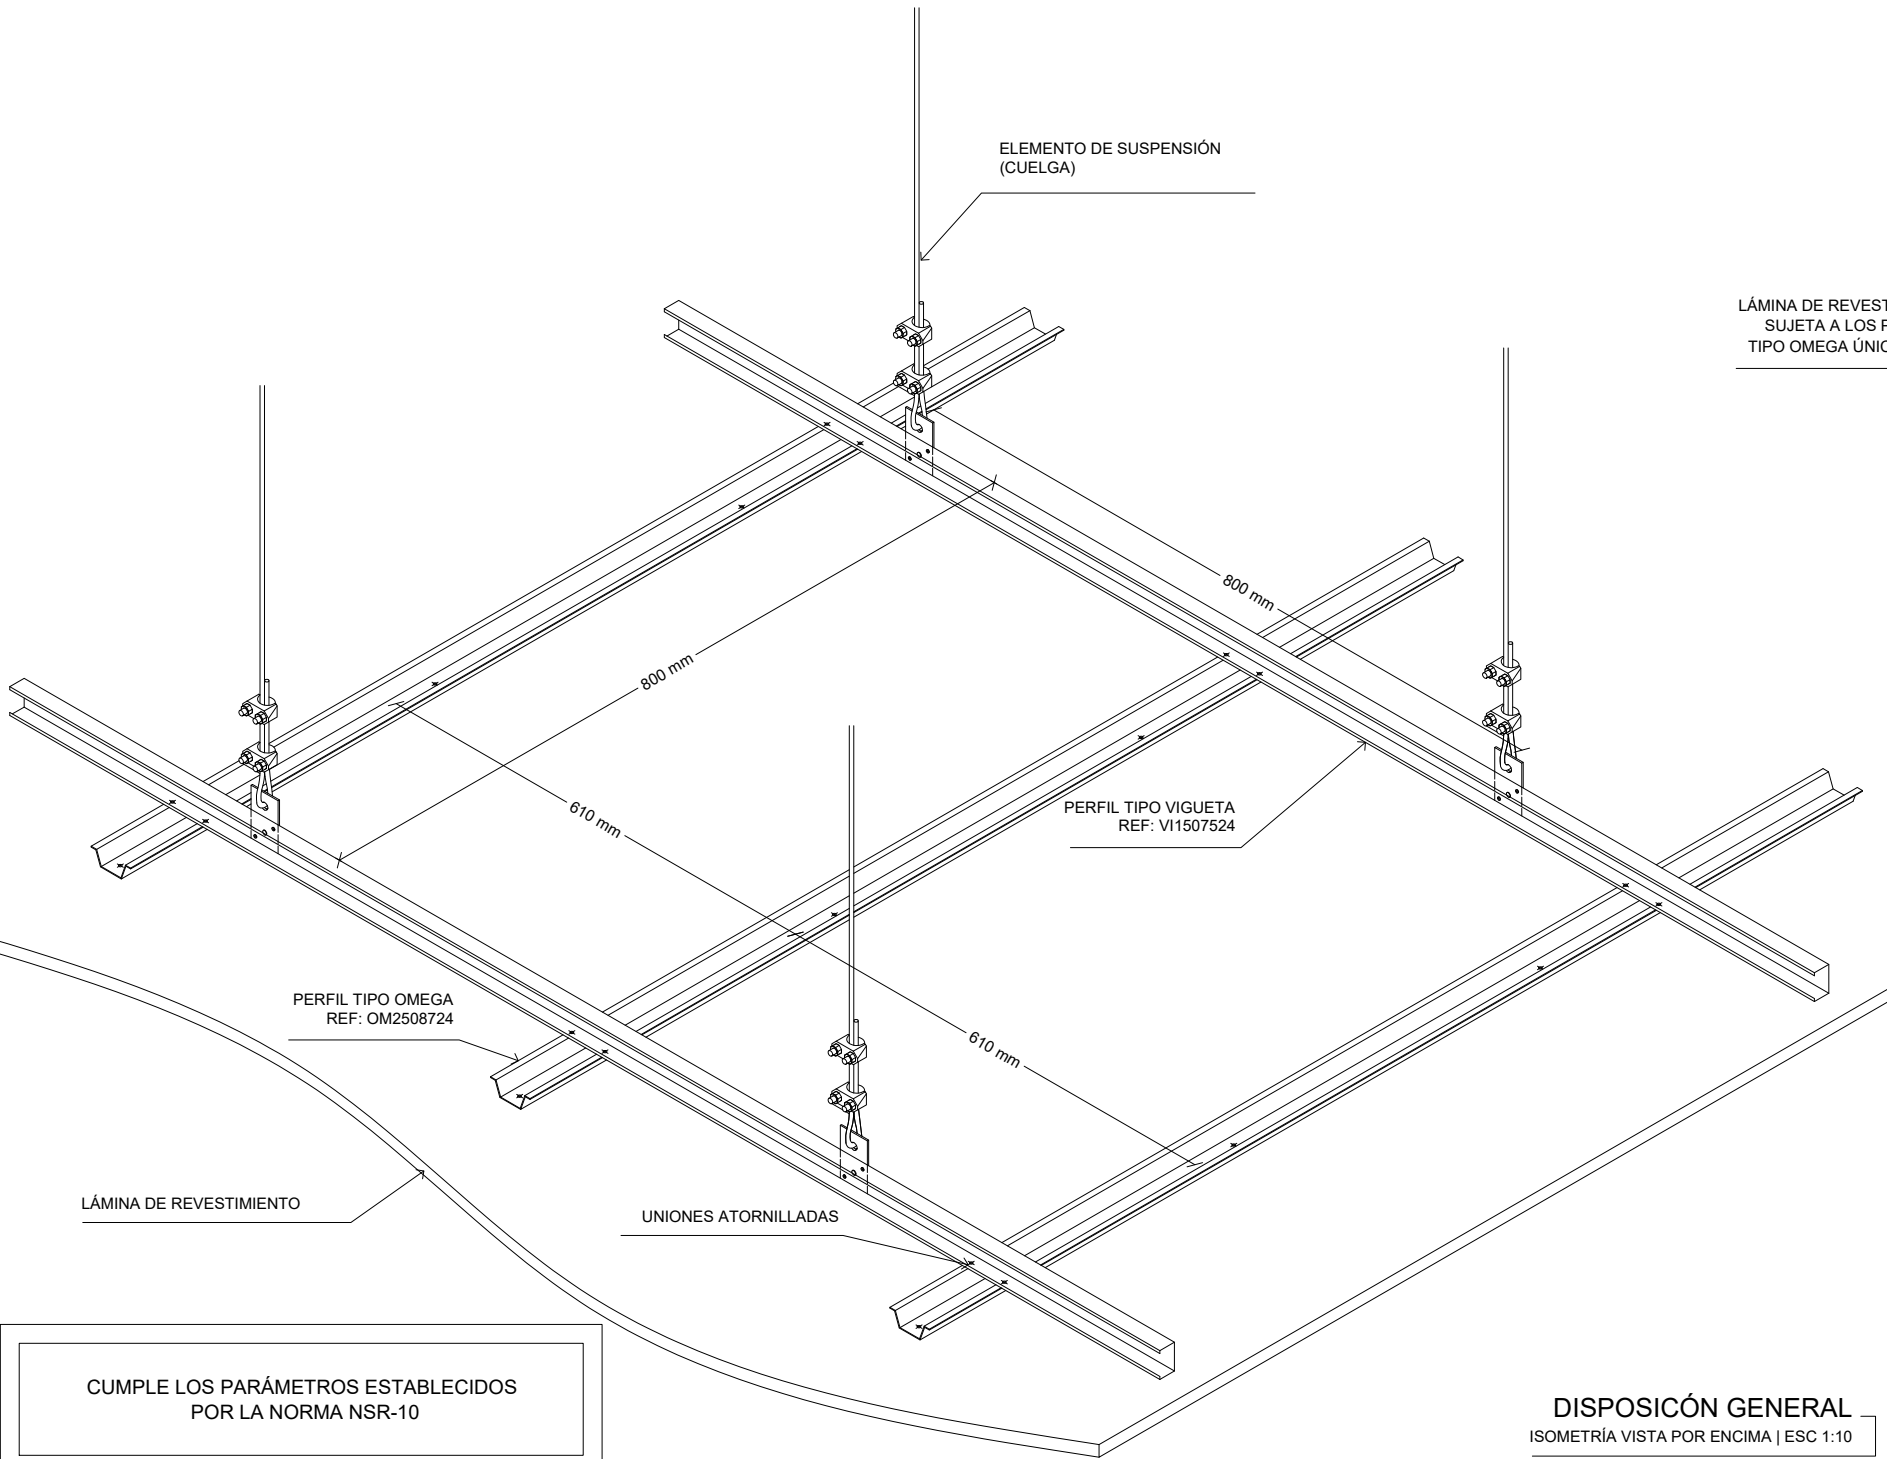


CUMPLE LOS PARÁMETROS ESTABLECIDOS
POR LA NORMA NSR-10

DISPOSICIÓN GENERAL
ISOMETRÍA VISTA POR ENCIMA | ESC 1:10

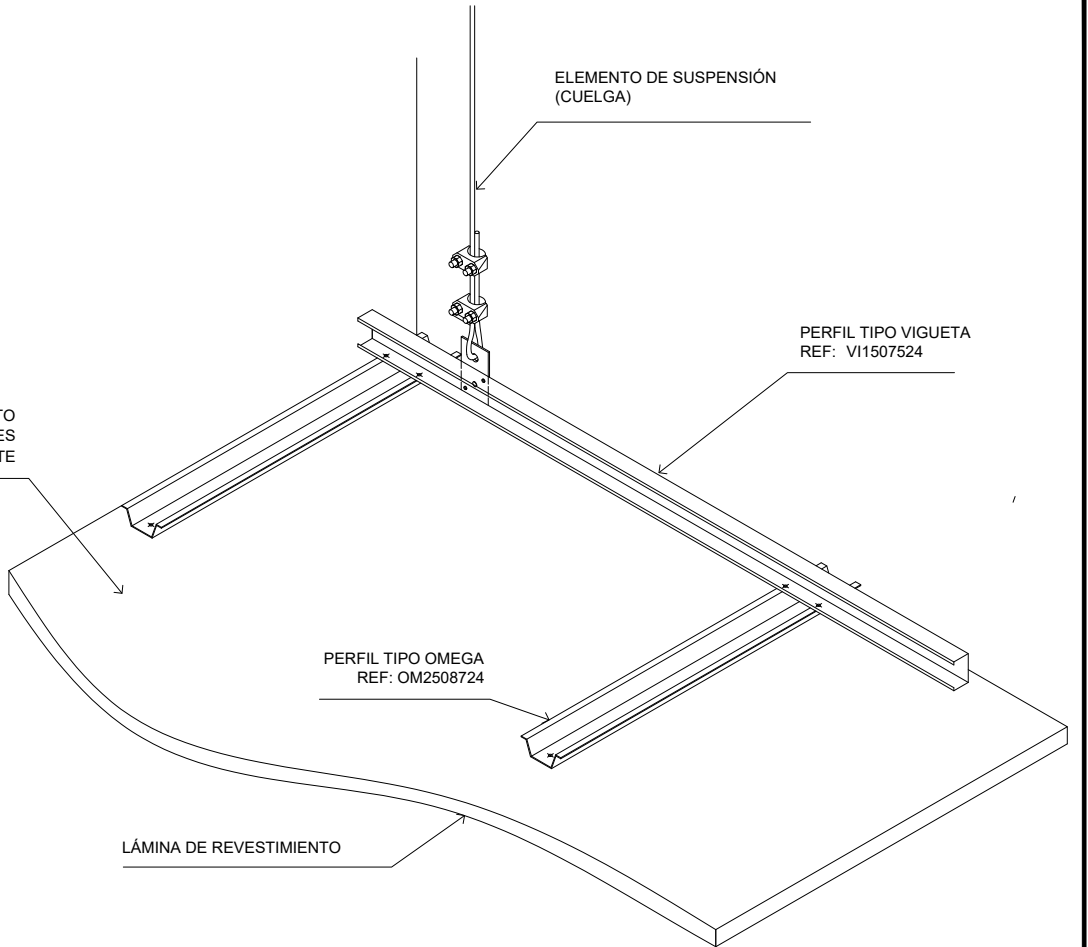


REMATE DE MURO
ISOMETRÍA VISTA POR ENCIMA | ESC 1:10

Perfil tipo OMEGA
Ref: OM2508724
2-1/2" X 7/8" Cal. 24

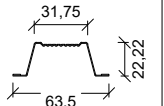

Perfil tipo VIGUETA
Ref: VI1507524
1-1/2" X 3/4" Cal. 24

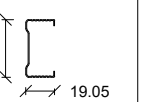

PERFILES UTILIZADOS
SECCIONES | ESC 1:5

Notas generales:

- Perfiles fabricados en acero galvanizado G60, norma ASTM A 653/924 - NTC 4011 acero grado 33 de 33 ksi, fabricados en proceso continuo rodados en frío. Normas de diseño AISI, ASTM C645, ASTM C955, NTC 5680, NTC 5681.
- Para despieces, longitudes y cantidades de perfiles se deben verificar medidas en obra.
- La presente especificación ha sido realizada por el departamento técnico de Matecsa® que cuenta con profesionales idóneos, no obstante deberá ser avalada por el ingeniero responsable del diseño de elementos no estructurales del proyecto.

PROYECTO:					
CIELORRASO CC SAN NICOLÁS					
REALIZACIÓN:					
DEPARTAMENTO TÉCNICO MATECSA®					
ESCALAS:		TAMAÑO DE PAPEL:		CONSECUTIVO: CG-052-24	
INDICADAS		TABLOIDE			VERSION: V1
FECHA:		PLANO:			
JUL 2024		1 DE 1			
GESTIÓN DE DIRECCIONAMIENTO ESTRATEGICO FORMATO DE ESPECIFICACIONES TÉCNICAS				VERSIÓN 5	
				VIGENCIA 19/11/2021	

