


BAÑO #03 MUJERES SUR

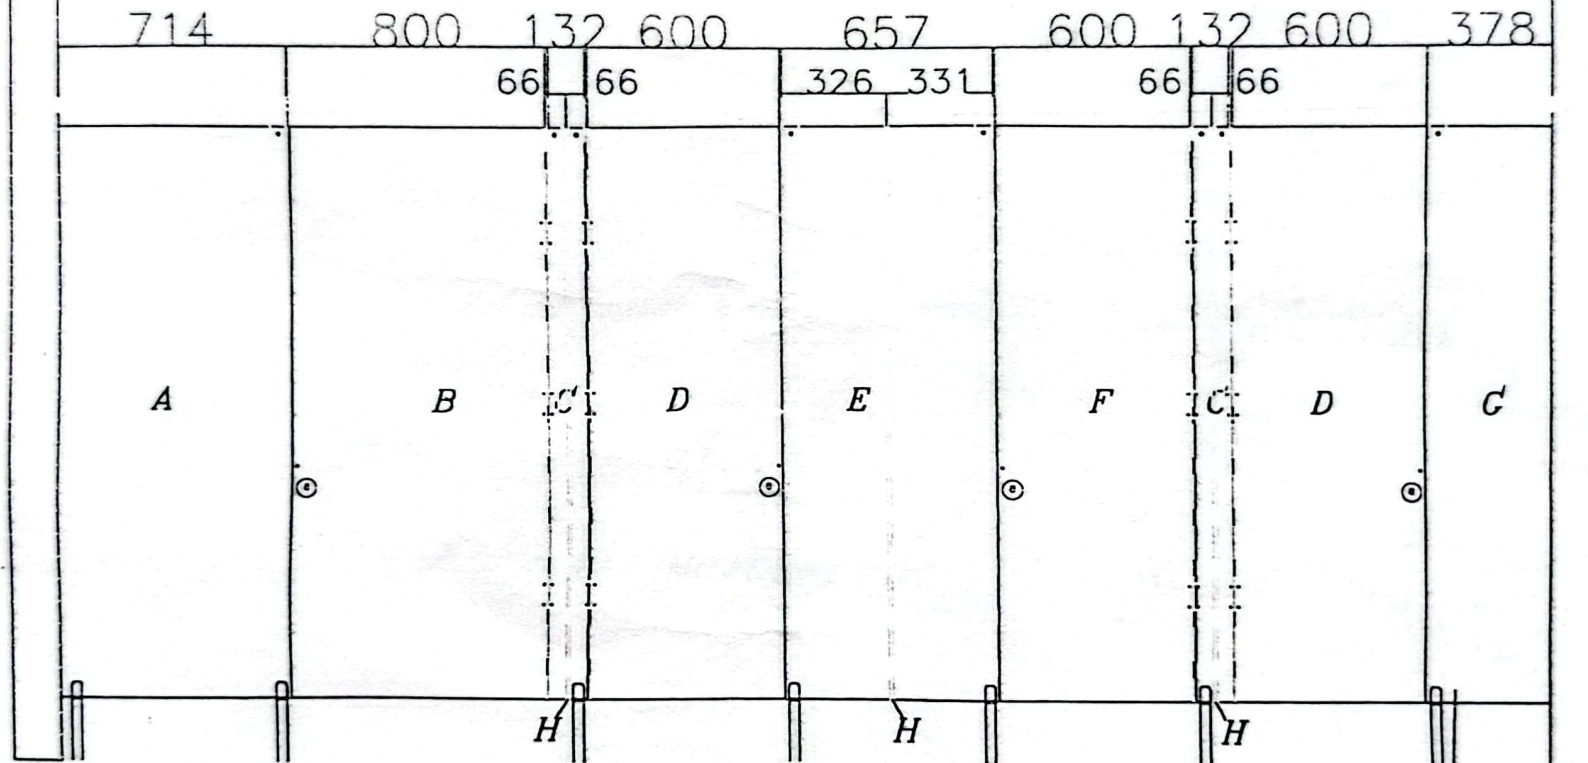


PIEZA + 15 MM




precisa®

CONTIENE:	BAÑO # 03 MUJERES SUR		ARCHIVO:	ALZADO	SUPERFICIE:	OBSERVACIONES:
CLIENTE:	INACMAN		PUERTAS:		RESPALDO:	
PLANO:	ESCALA:	FECHA:	APROBO:	CANTO:	PATH:	
03-1	K. CIFUENTES	24/07/2024	J. MUÑOZ	J. MUÑOZ	C/MUEBLES/2024/CABINAS DE BAÑO	

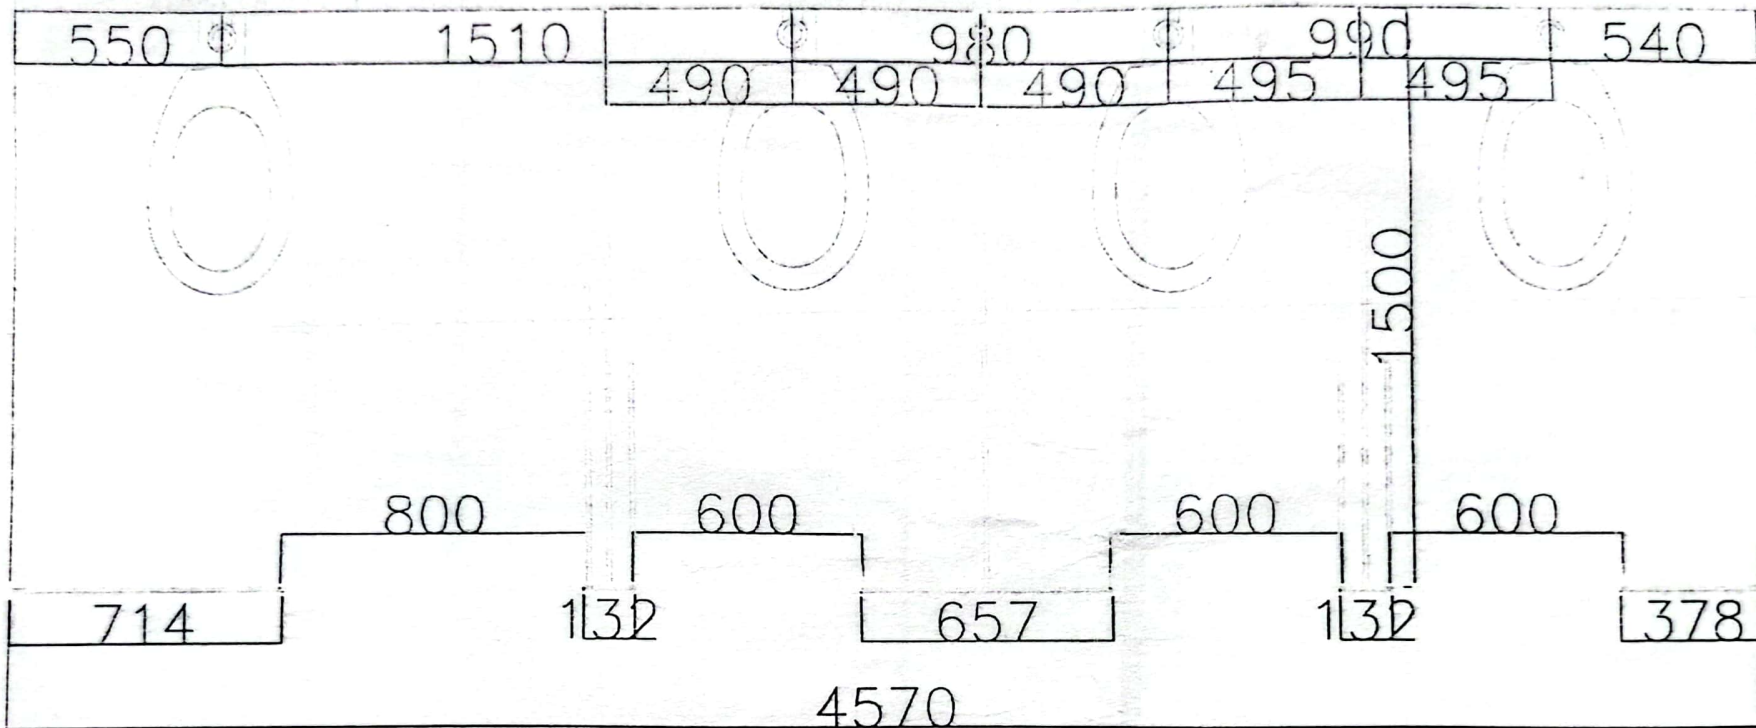

BAÑO #03 MUJERES SUR


	CONTIENE: BAÑO # 03 MUJERES SUR		ARCHIVO: PLANTA	SUPERFICIE:	OBSERVACIONES:	
	CLIENTE: INACMAN		PUERTAS:	RESPALDO:		
	PLANO: 03	ESCALA:	FECHA: 24/07/2024	APROBO: J. MUÑOZ		CANTO:
	DIBUJO: K. CIFUENTES	REVISO: J. MUÑOZ	PATH: C/MUEBLES/2024/CABINAS DE BAÑO			

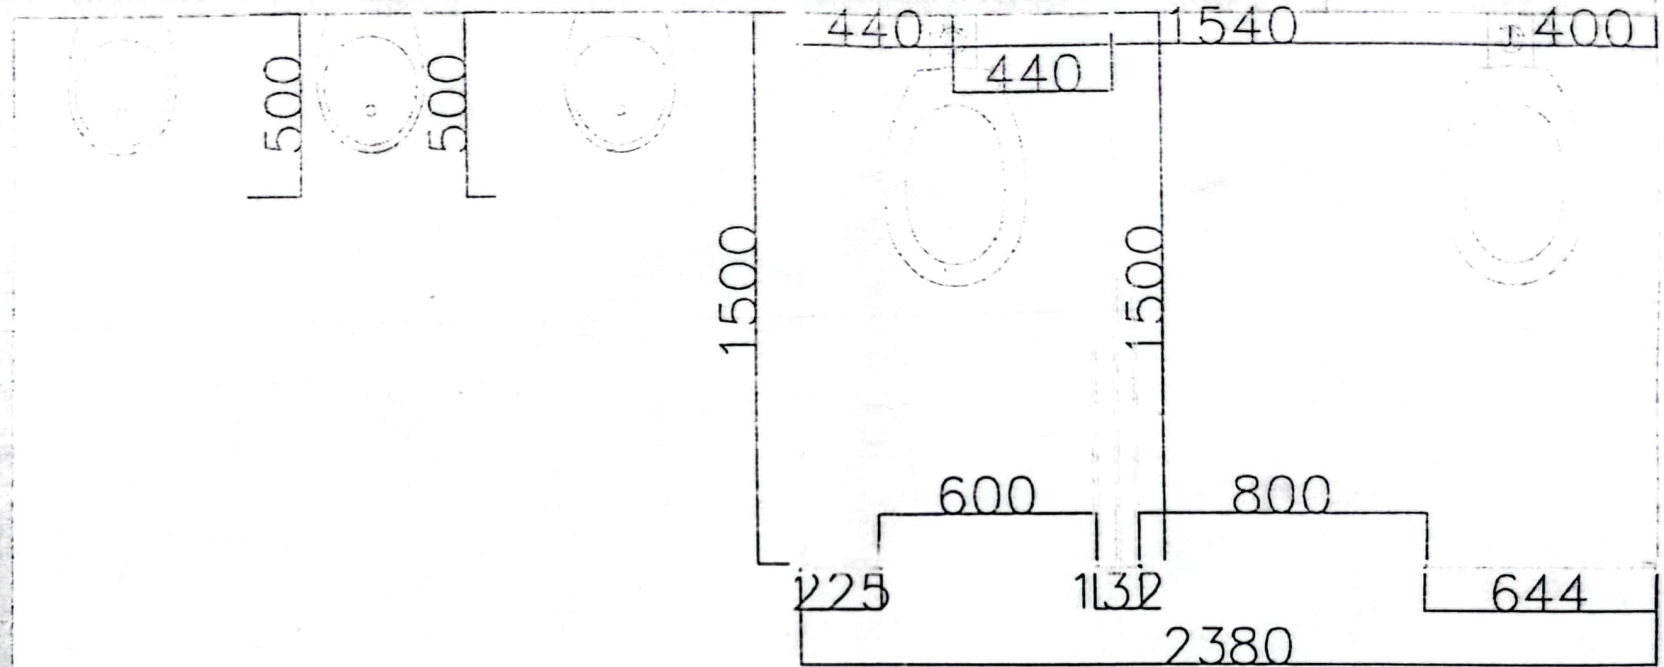

BAÑO #04 HOMBRES SUR

 precisa®	CONTIENE: BAÑO # 04 HOMBRES SUR		ARCHIVO:	PLANTA	SUPERFICIE:	OBSERVACIONES:
	CLIENTE: INACMAN		PUERTAS:		RESPALDO:	
	PLANO: 04	ESCALA:	FECHA: 24/07/2024			
	DIBUJO: K. CIFUENTES	REVISO: J. MUÑOZ	APROBO: J. MUÑOZ	CANTO:	PATH: C/MUEBLES/2024/CABINAS DE BAÑO	

BAÑO #06 HOMBRES NORTE

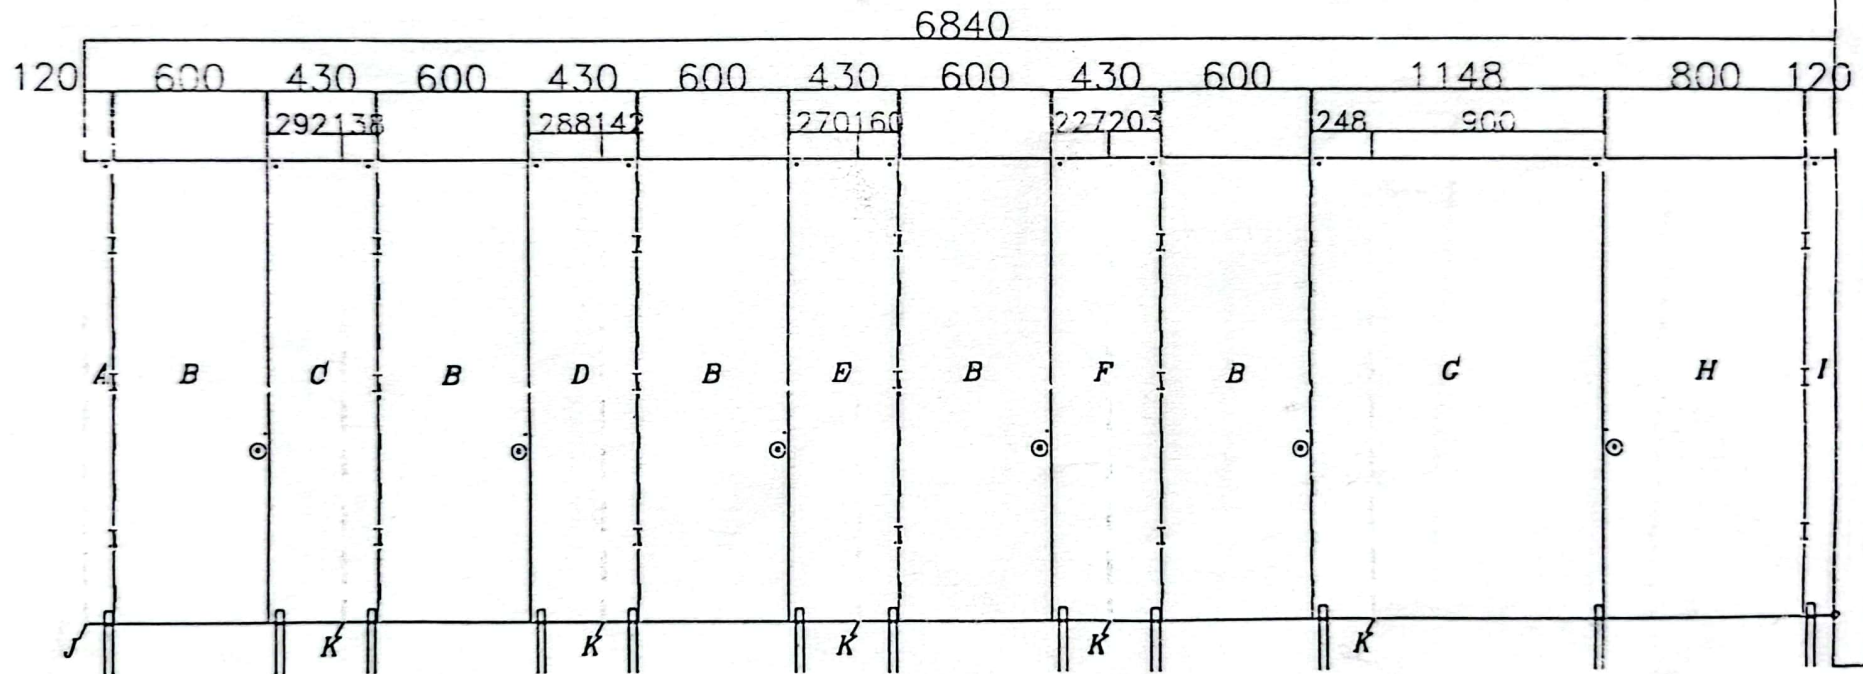


precisa®

CONTIENE: BAÑO # 05 HOMBRES NORTE
 CLIENTE: INACMAN
 PLANO: 05-1
 ESCALA: K, CIFUENTES
 FECHA: 24/07/2024
 REVISO: J. MUÑOZ


ARCHIVO: ALZADO
 PUERTAS:
 APROBO: J. MUÑOZ

SUPERFICIE:
 RESPALDO:
 CANTO:

OBSERVACIONES:
 PATH: C/MUEBLES/2024/CABINAS DE BAÑO

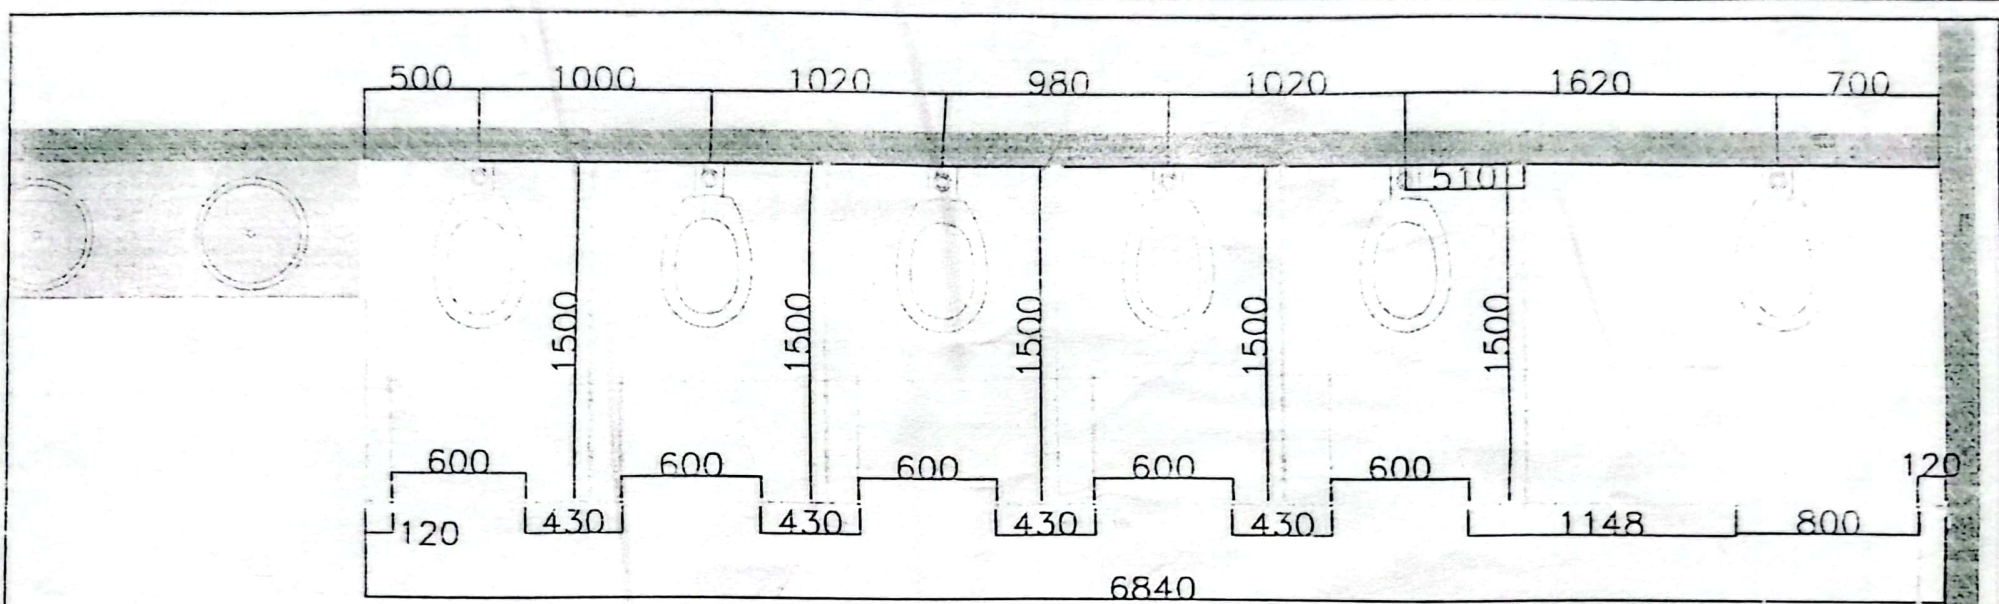


BAÑO #05 HOMERES NORTE

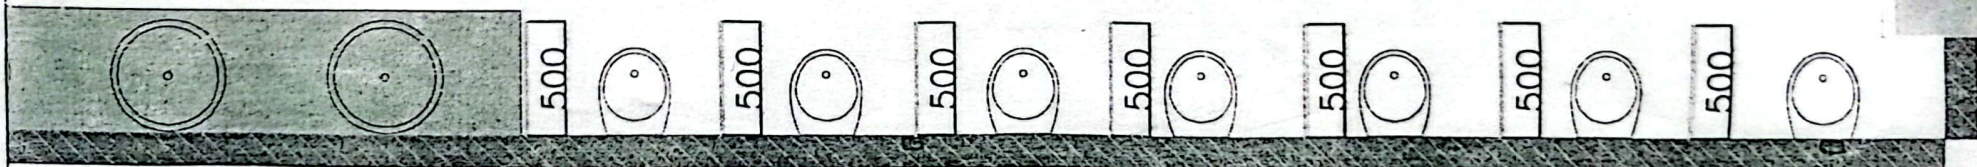

	CONTIENE: BAÑO # 05 HOMERES NORTE		ARCHIVO: PLANTA	SUPERFICIE:	OBSERVACIONES:	
	CLIENTE: INACMAN		PUERTAS:	RESPALDO:		
	PLANO: 05	ESCALA:	FECHA: 24/07/2024	APROBO: J. MUÑOZ	CANTO:	PATH: C/MUEBLES/2024/CABINAS DE BAÑO
	DIBUJO: K. CIFUENTES		REVISO: J. MUÑOZ			

BAÑO #04 HOMBRES SUR

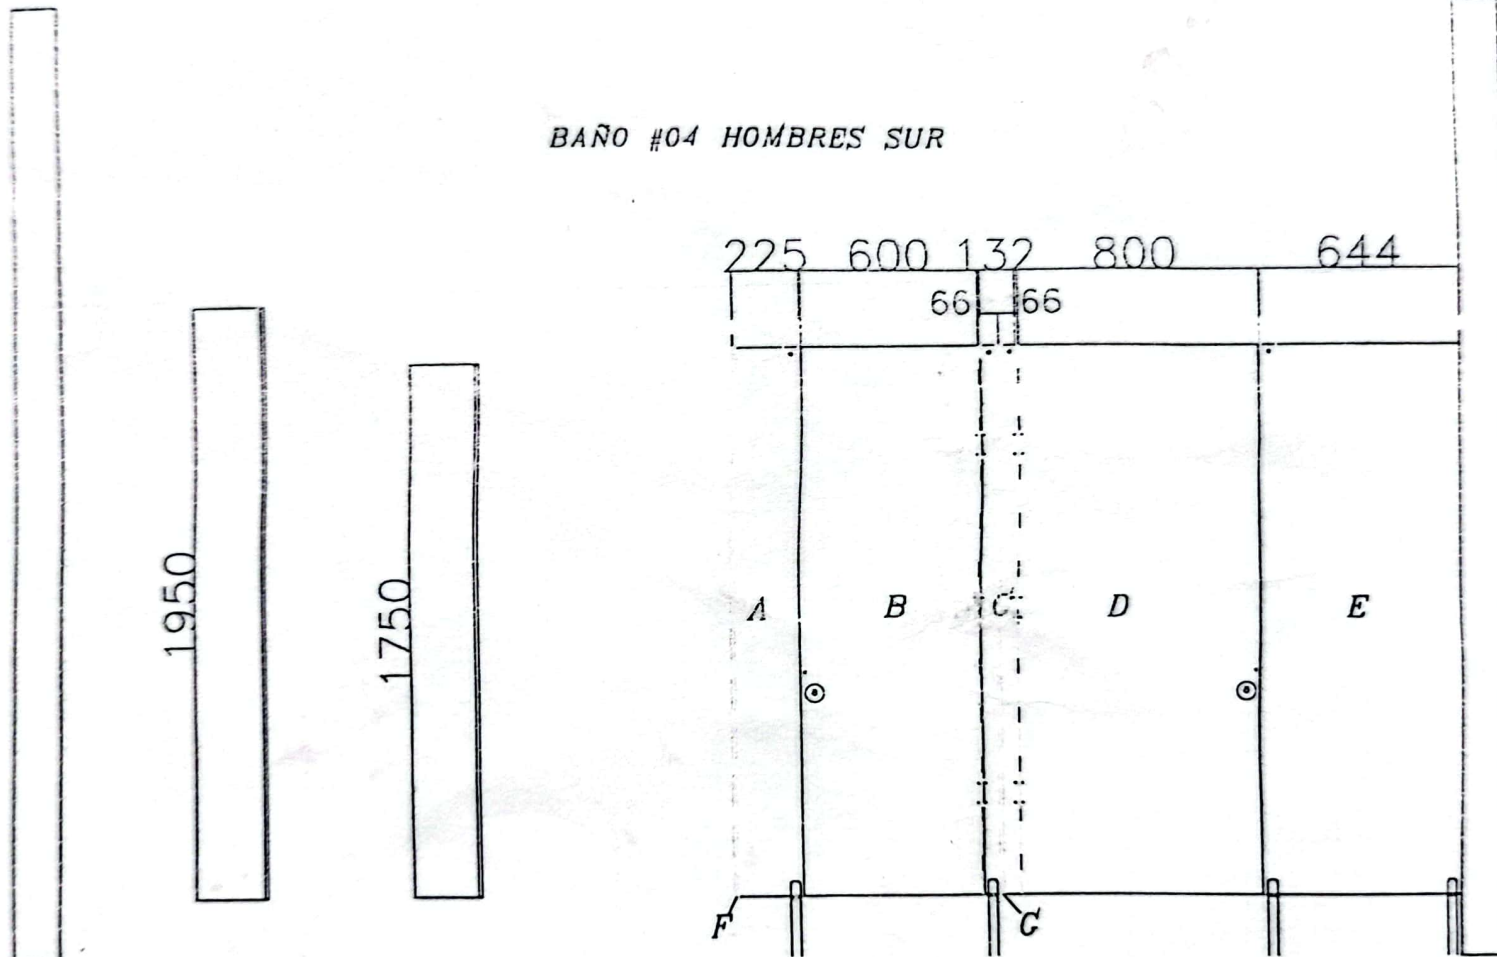

	CONTIENE: BAÑO # 04 HOMBRES SUR		ARCHIVO: ALZADO	SUPERFICIE:	OBSERVACIONES:
	CLIENTE: INACMAN		PUERTAS:	RESPALDO:	
	PLANO: 04-1	ESCALA:	FECHA: 21/07/2024	CANTO:	
	DIBUJO: K. CIFUENTES	REVISO: J. MUÑOZ	APROBO: J. MUÑOZ	PATH: C/MUEBLES/2024/CABINAS DE BAÑO	

BAÑO 102

9870

124

PIEZA + 15 MM



precisa®

CONTIENE:	BAÑO # 02		
CLIENTE:	INACMAN		
PLANO:	ESCALA:	FECHA:	24/07/2024
02-1	DIBUJO: K. CIFUENTES	REVISO:	J. MUÑOZ

ARCHIVO: ALZADO

SUPERFICIE:

OBSERVACIONES:


PUERTAS:

RESPALDO:


APROBO: J. MUÑOZ

CANTO:

PATH: C/MUEBLES/2024/CABINAS DE BAÑO

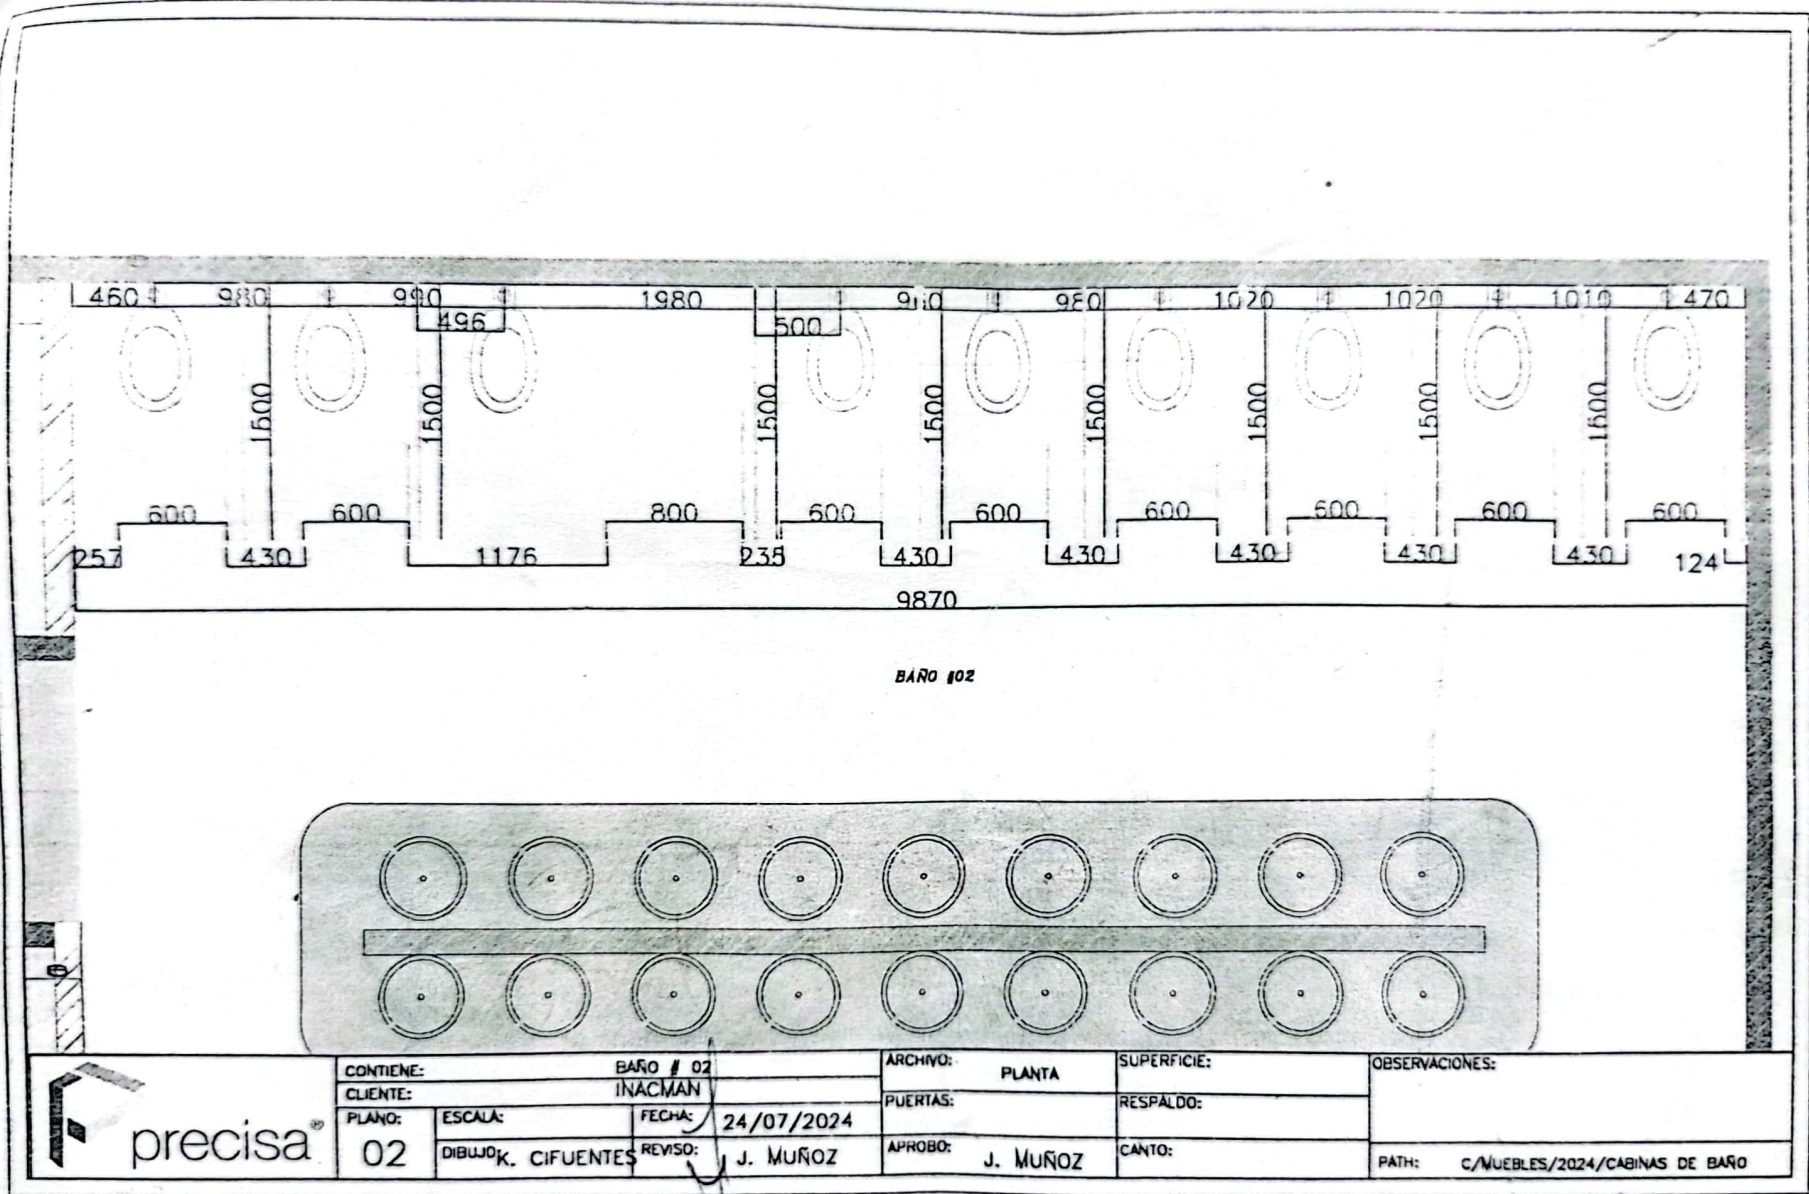


BAÑO #01

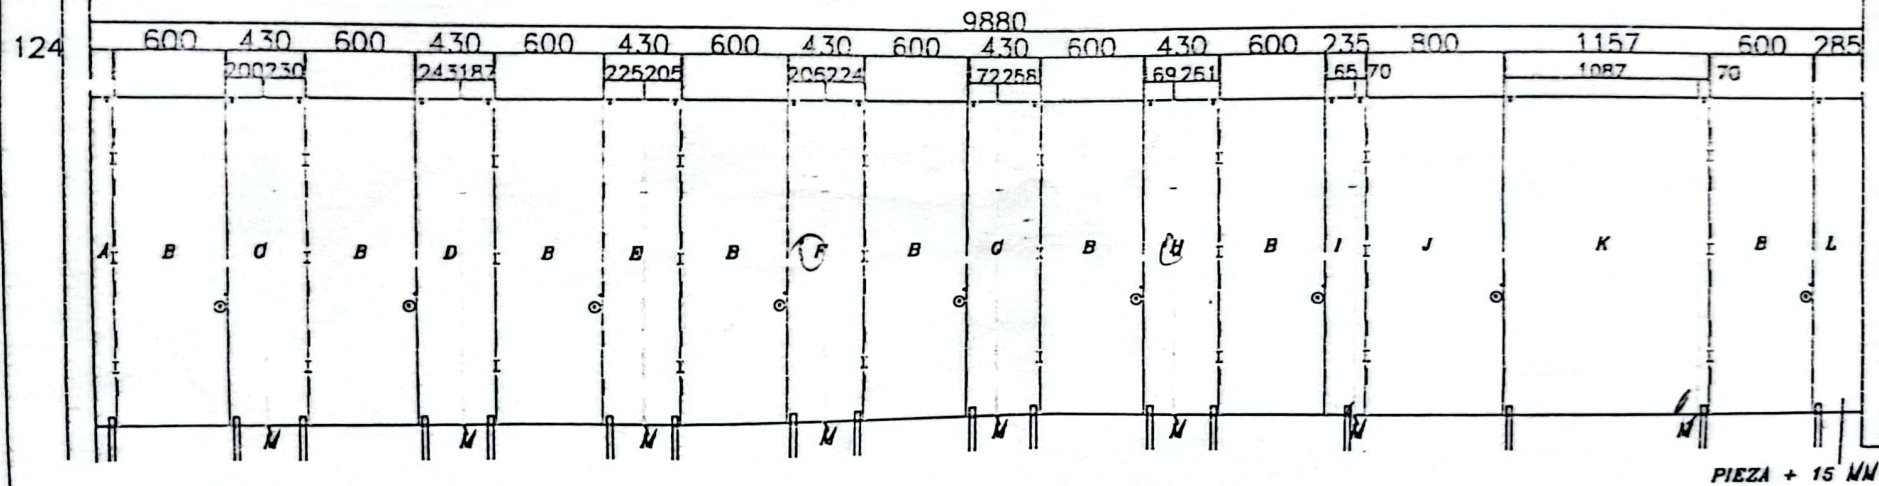


precisa

CONTIENE:		BAÑO #01		ARCHIVO:	ALZADO	SUPERFICIE:	OBSERVACIONES:
CLIENTE:		INACMAN		PUERTAS:		RESPALDO:	
PLANO:	ESCALA:	FECHA:	24/07/2024	APROBO:	J. MUÑOZ	CANTO:	
01-1	DIBUJO:	K. CIFUENTES	REVISO:	J. MUÑOZ			PATH: C/MUEBLES/2024/CABINAS DE BAÑO

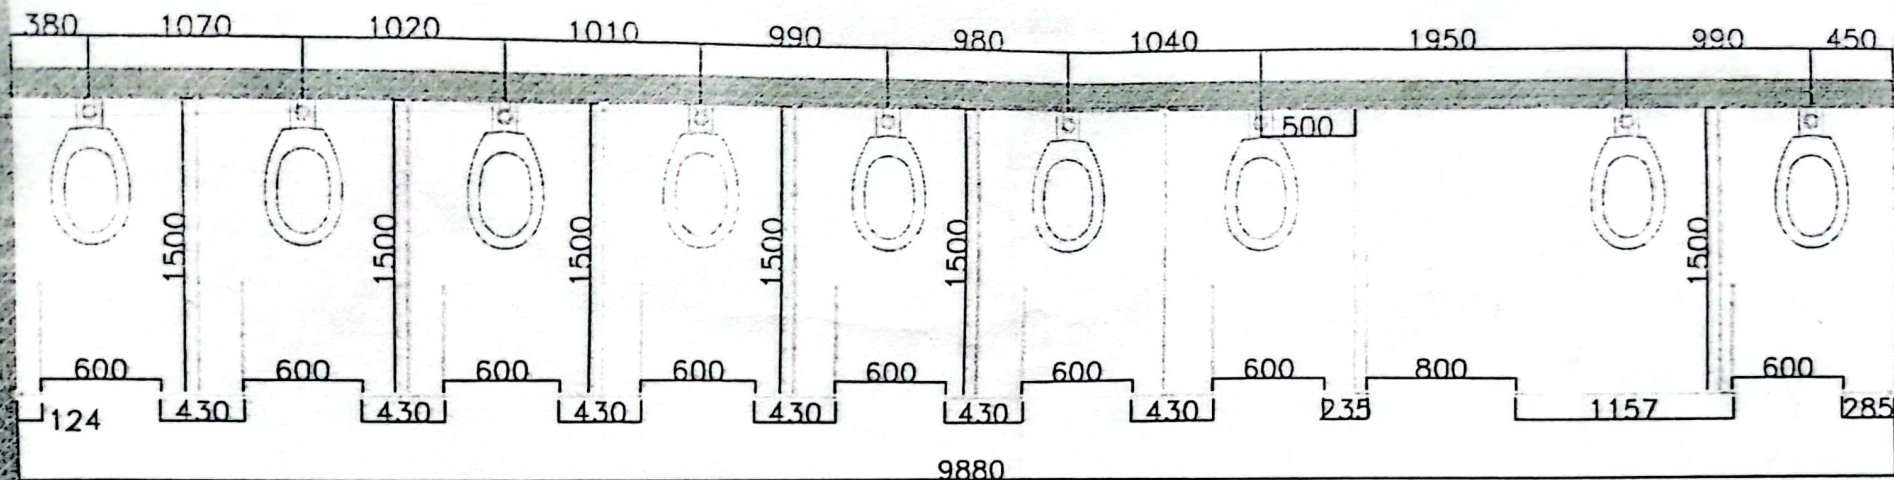

BAÑO 001

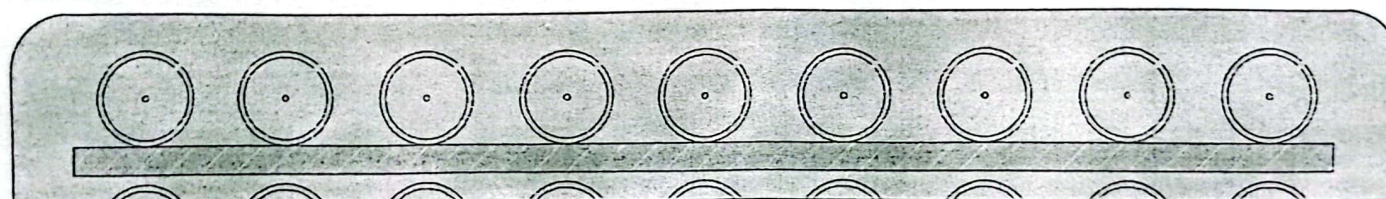

precisa®

CONTIENE:	BAÑO 001		ARCHIVO:	PLANTA	SUPERFICIE:	OBSERVACIONES:
CLIENTE:	INACMAN		PUERTAS:		RESPALDO:	
PLANO:	ESCALA:	FECHA:	APROBO:	J. MUÑOZ	CANTO:	PATH: C/MUEBLES/2024/CABINAS DE BAÑO
01	DIBUJO: K. CIFUENTES	REVISOR: J. MUÑOZ				