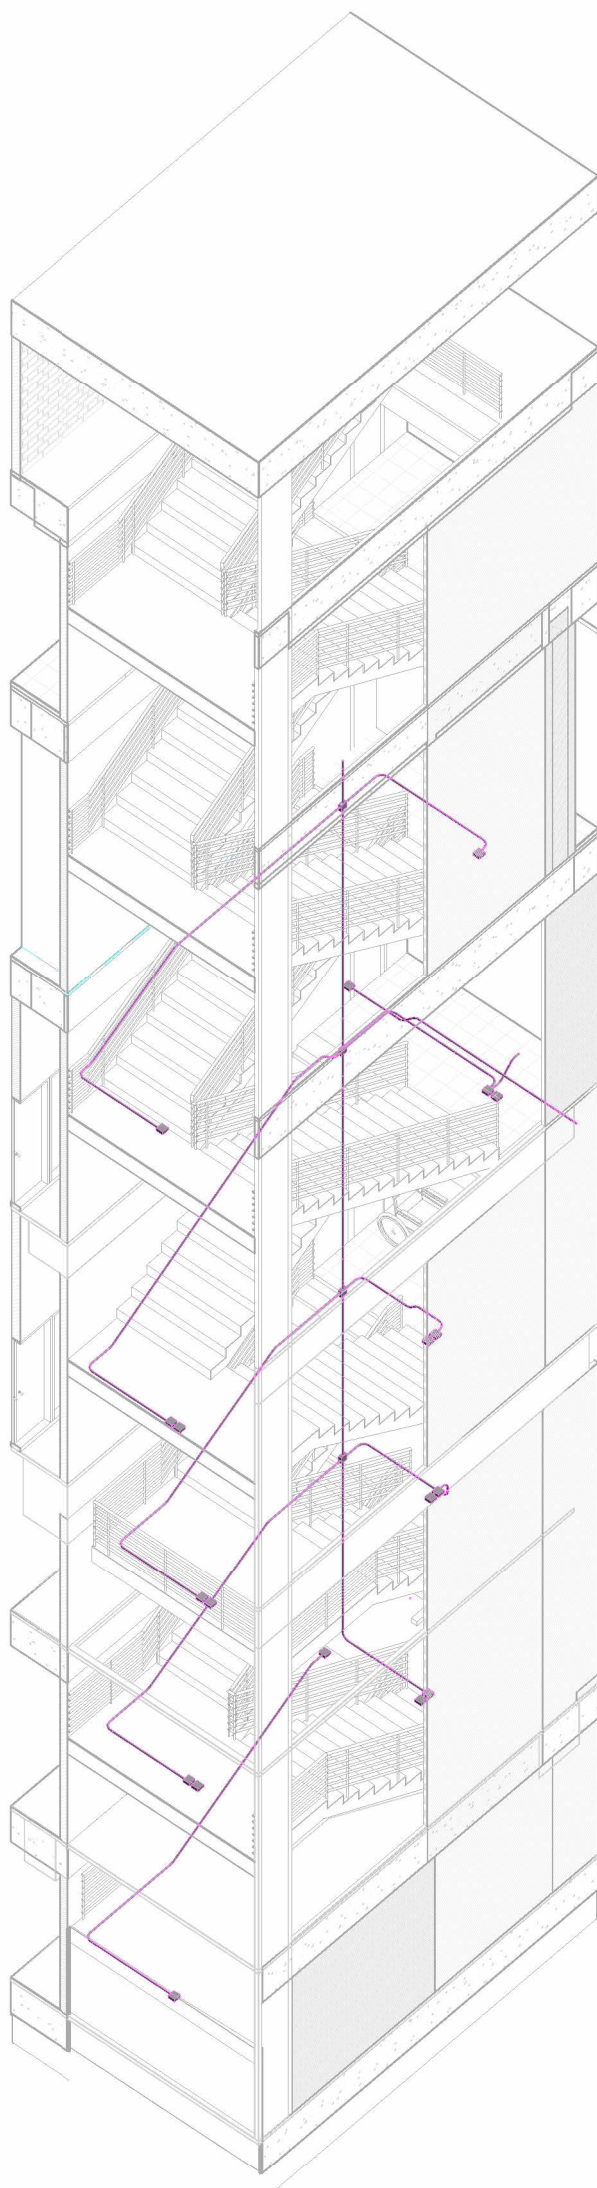
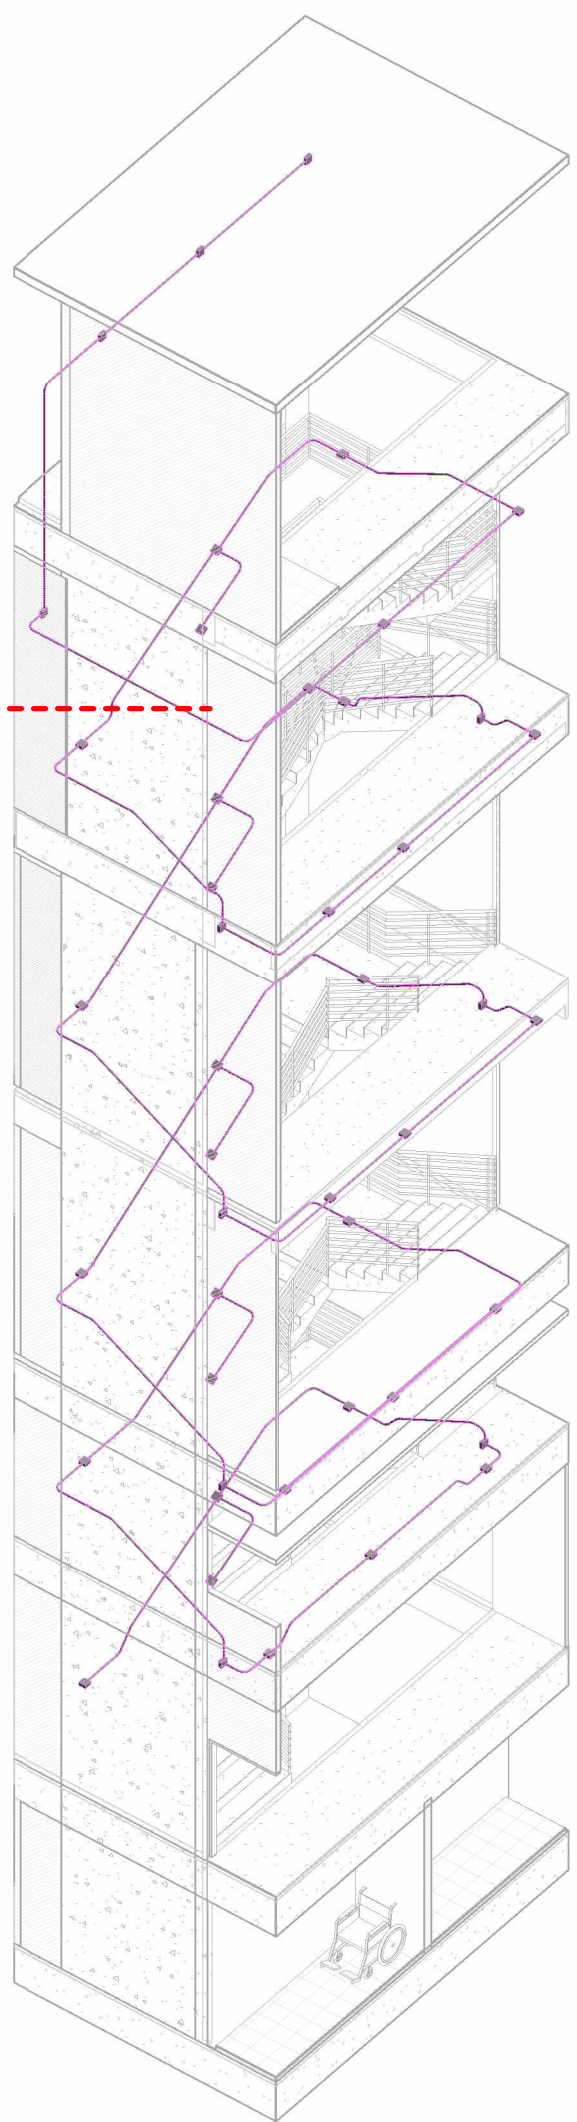
[illegible]

2.1.1 ILU ESCALERAS SUR

2.2.2 ILU ESCALERAS OR

[illegible]

			
OBRA: CENTRO COMERCIAL SAN NICOLAS RIONEGRO — ANTOQUIA		DISEÑO: PC MEJÍA ING. CONSTRUYO: PC MEJÍA ING. REVISÓ: C.V.F APROBÓ: D.M.O.G.	
CONTIENE: Iluminación AsBuilt Nivel 1		INGENIERO RESPONSABLE: Julian Lopez	
ARCHIVO: CL 64 508 CR 22 Municipio de Subanoeta VEREDAS: VEREDA EL CARMEN ARQUITECTURA SAN NICOLAS DE CONSTRUCTIVO BV		FECHA: 07/10/2024 ESCALA: PLANO N°: EI01.002.N1.AB	
VERSION: V1		MATRICULA N°: AN205-157618	

2.1.0 ILU - PISO 1-PCM