




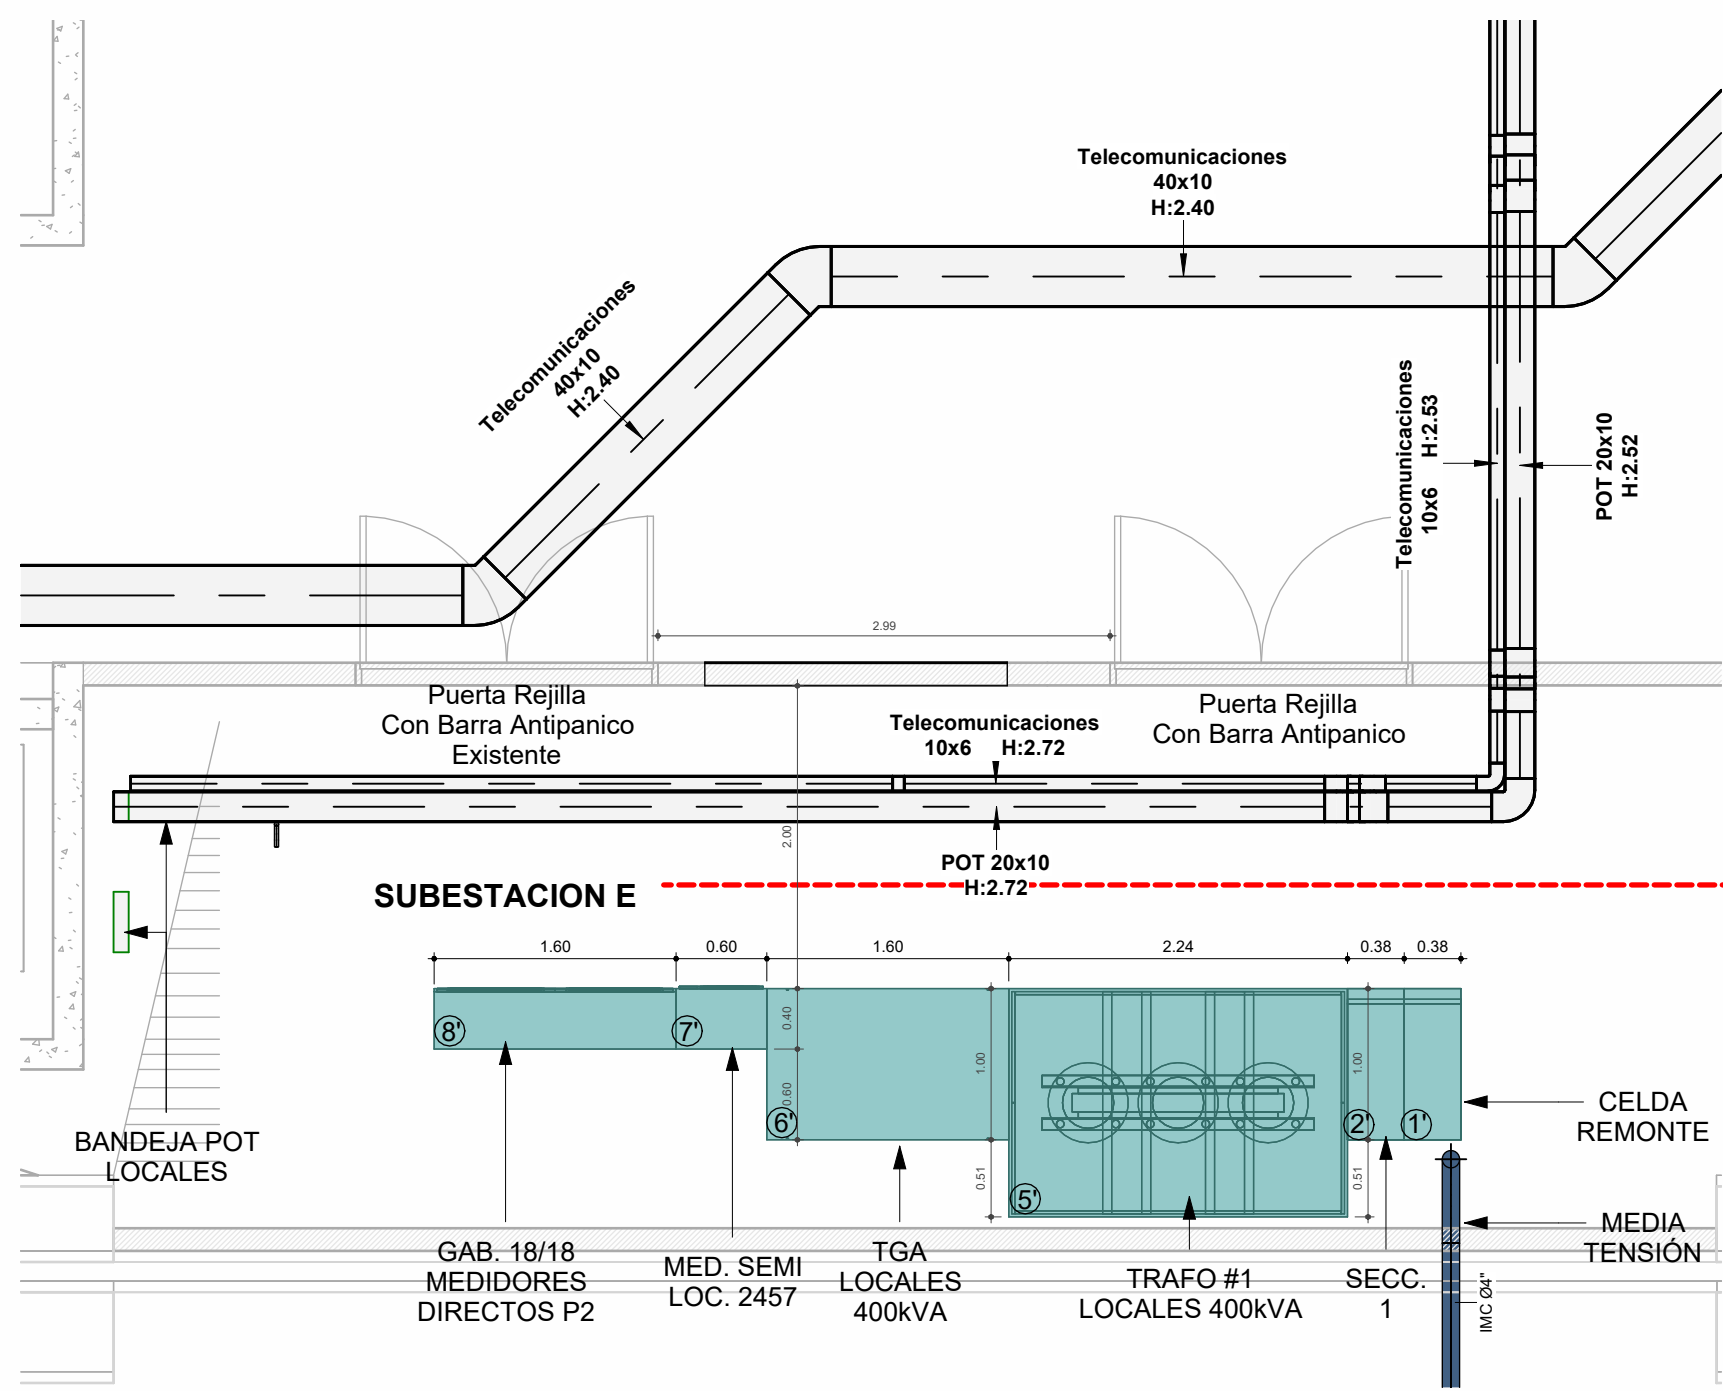


12.1.1.SOTANO - SUBESTACIÓN E
Esc: 1 : 50

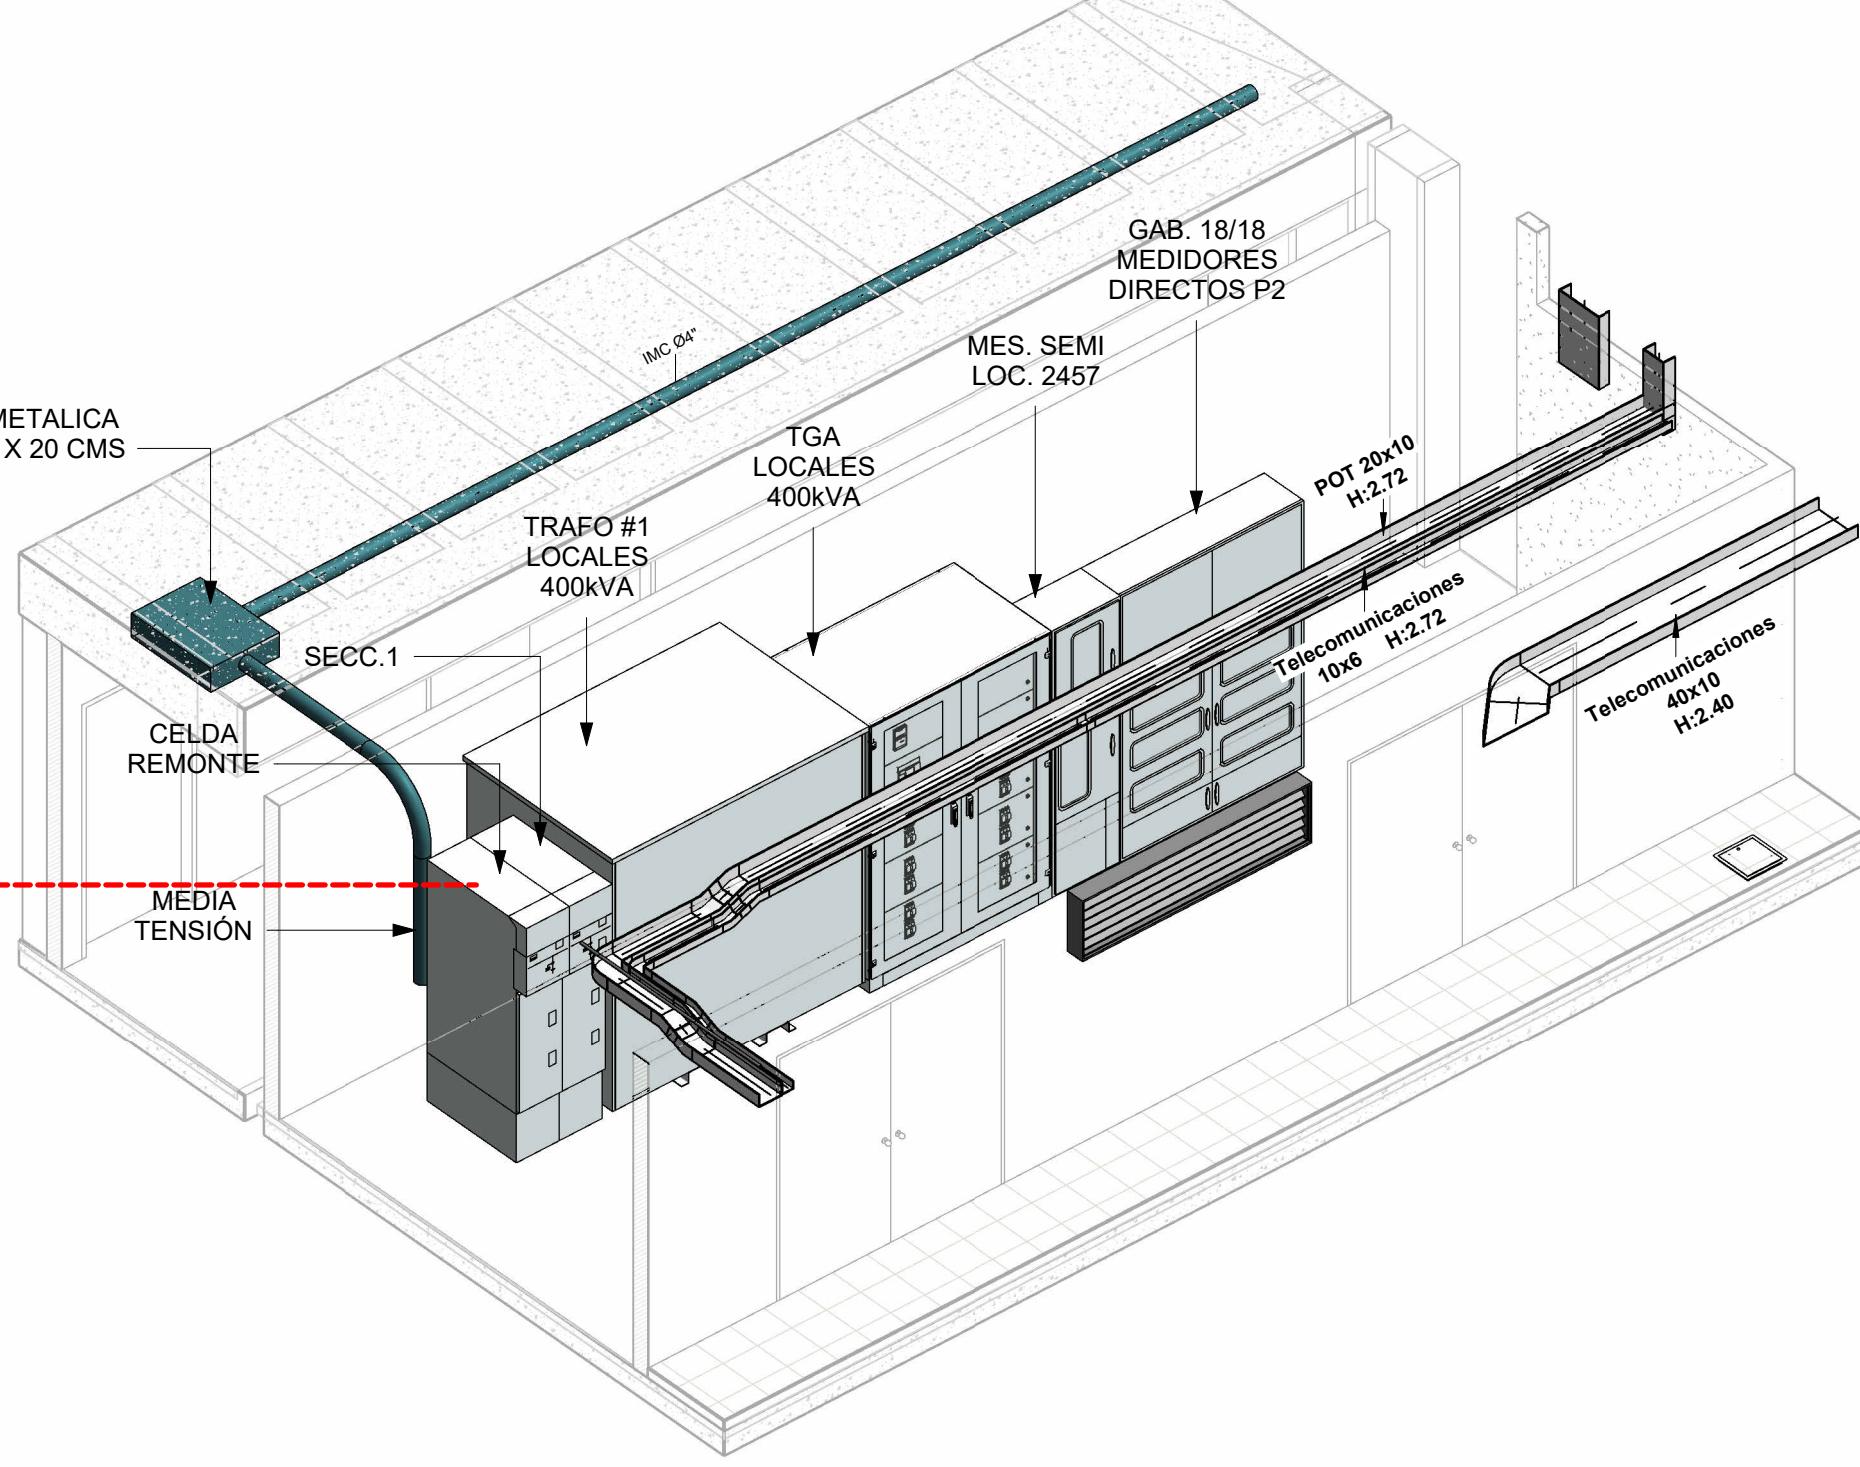


12.1.2 SUBESTACION E
Esc:

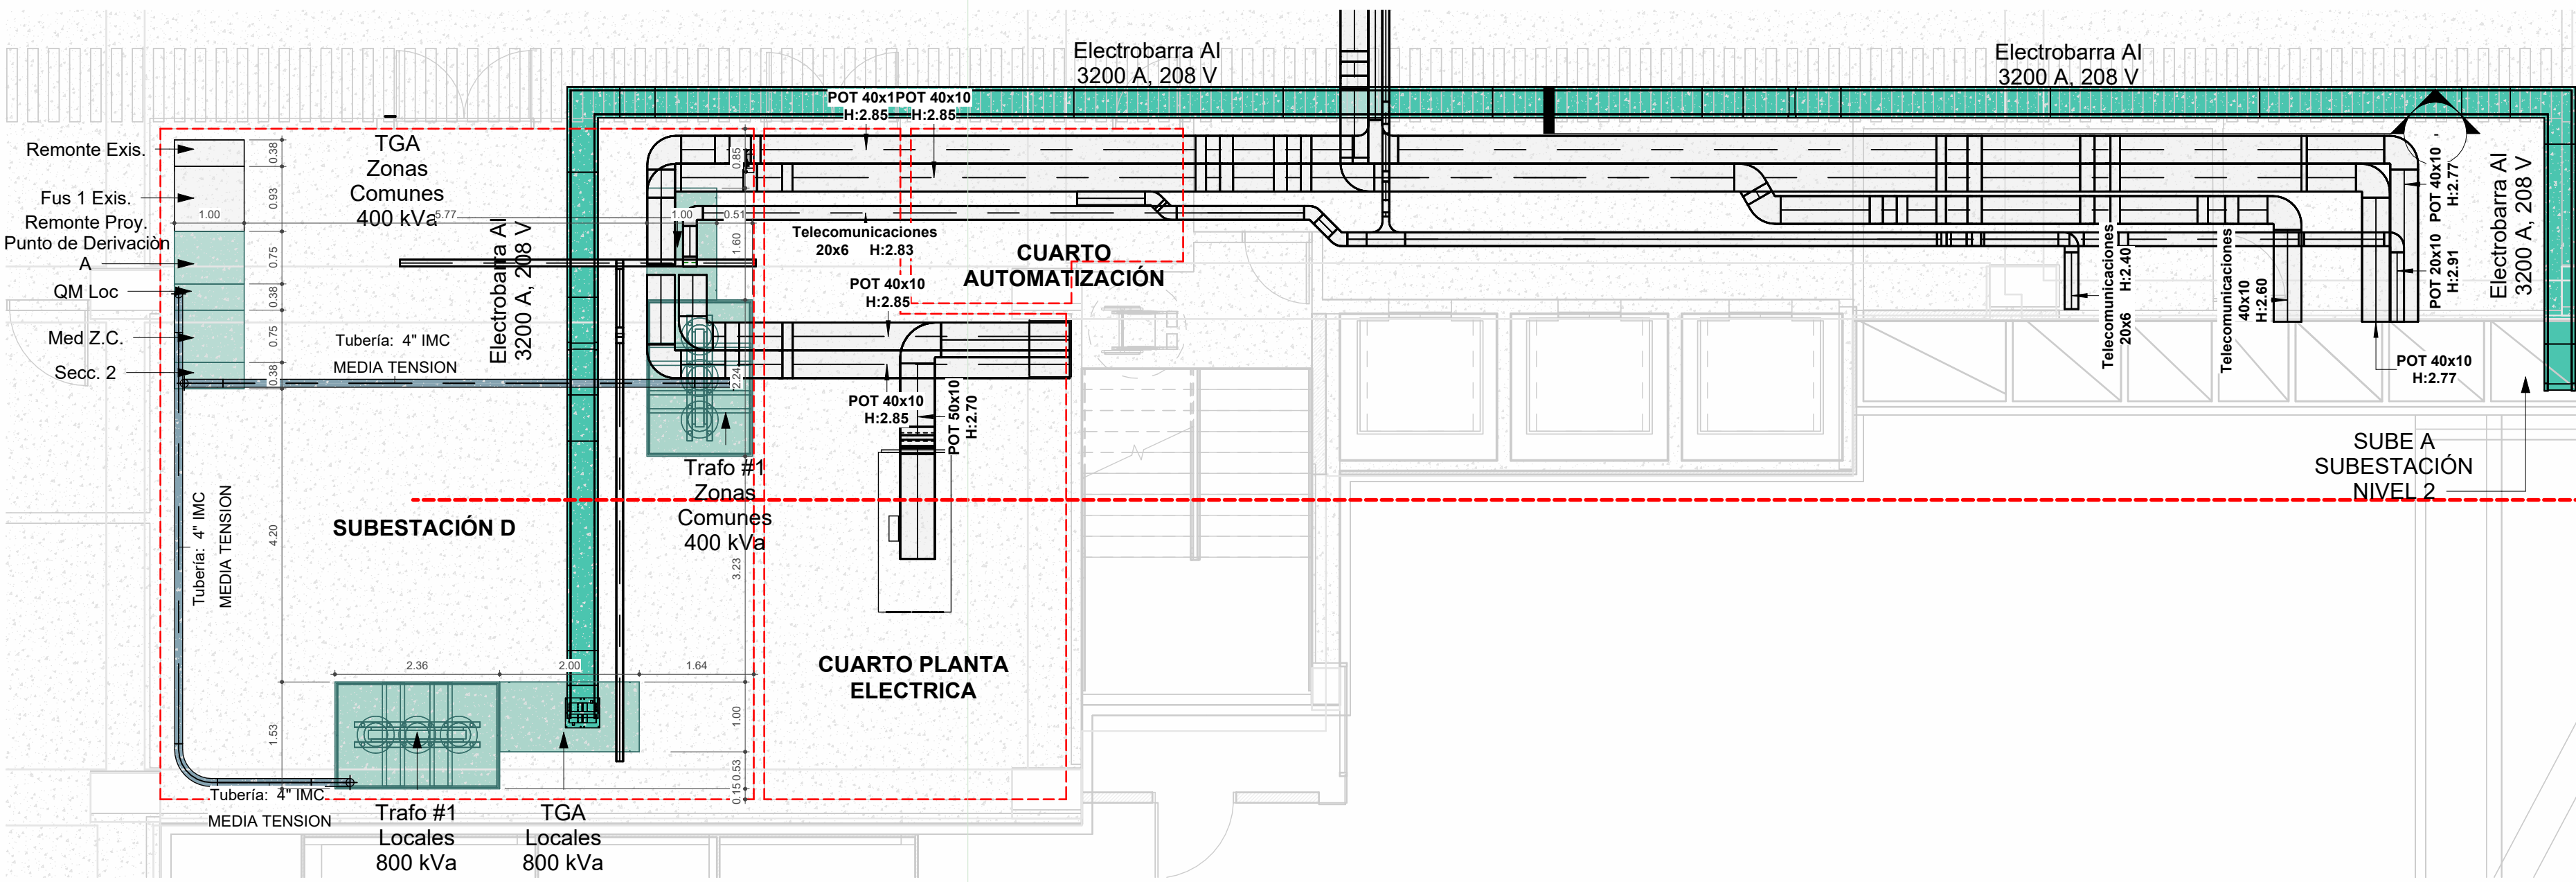


12.2.1.SOTANO - SUBESTACIÓN D
Esc:1 : 75

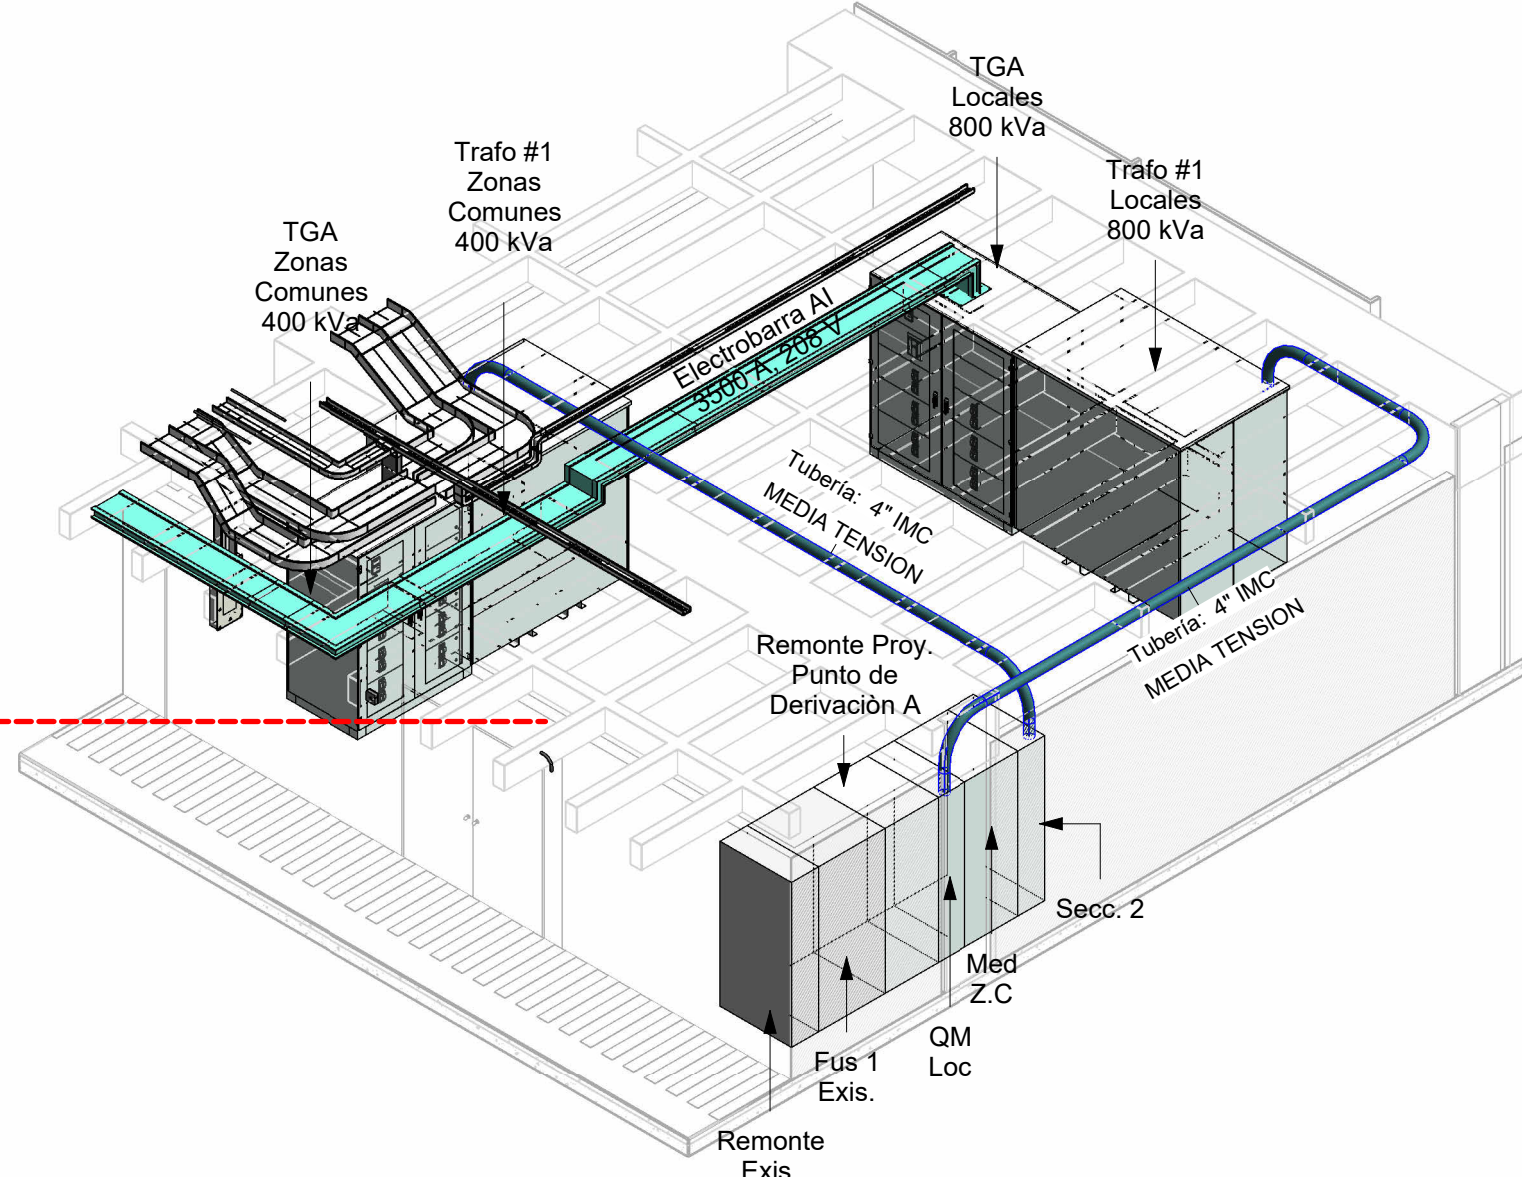


12.2.2 SUBESTACION D
Esc:

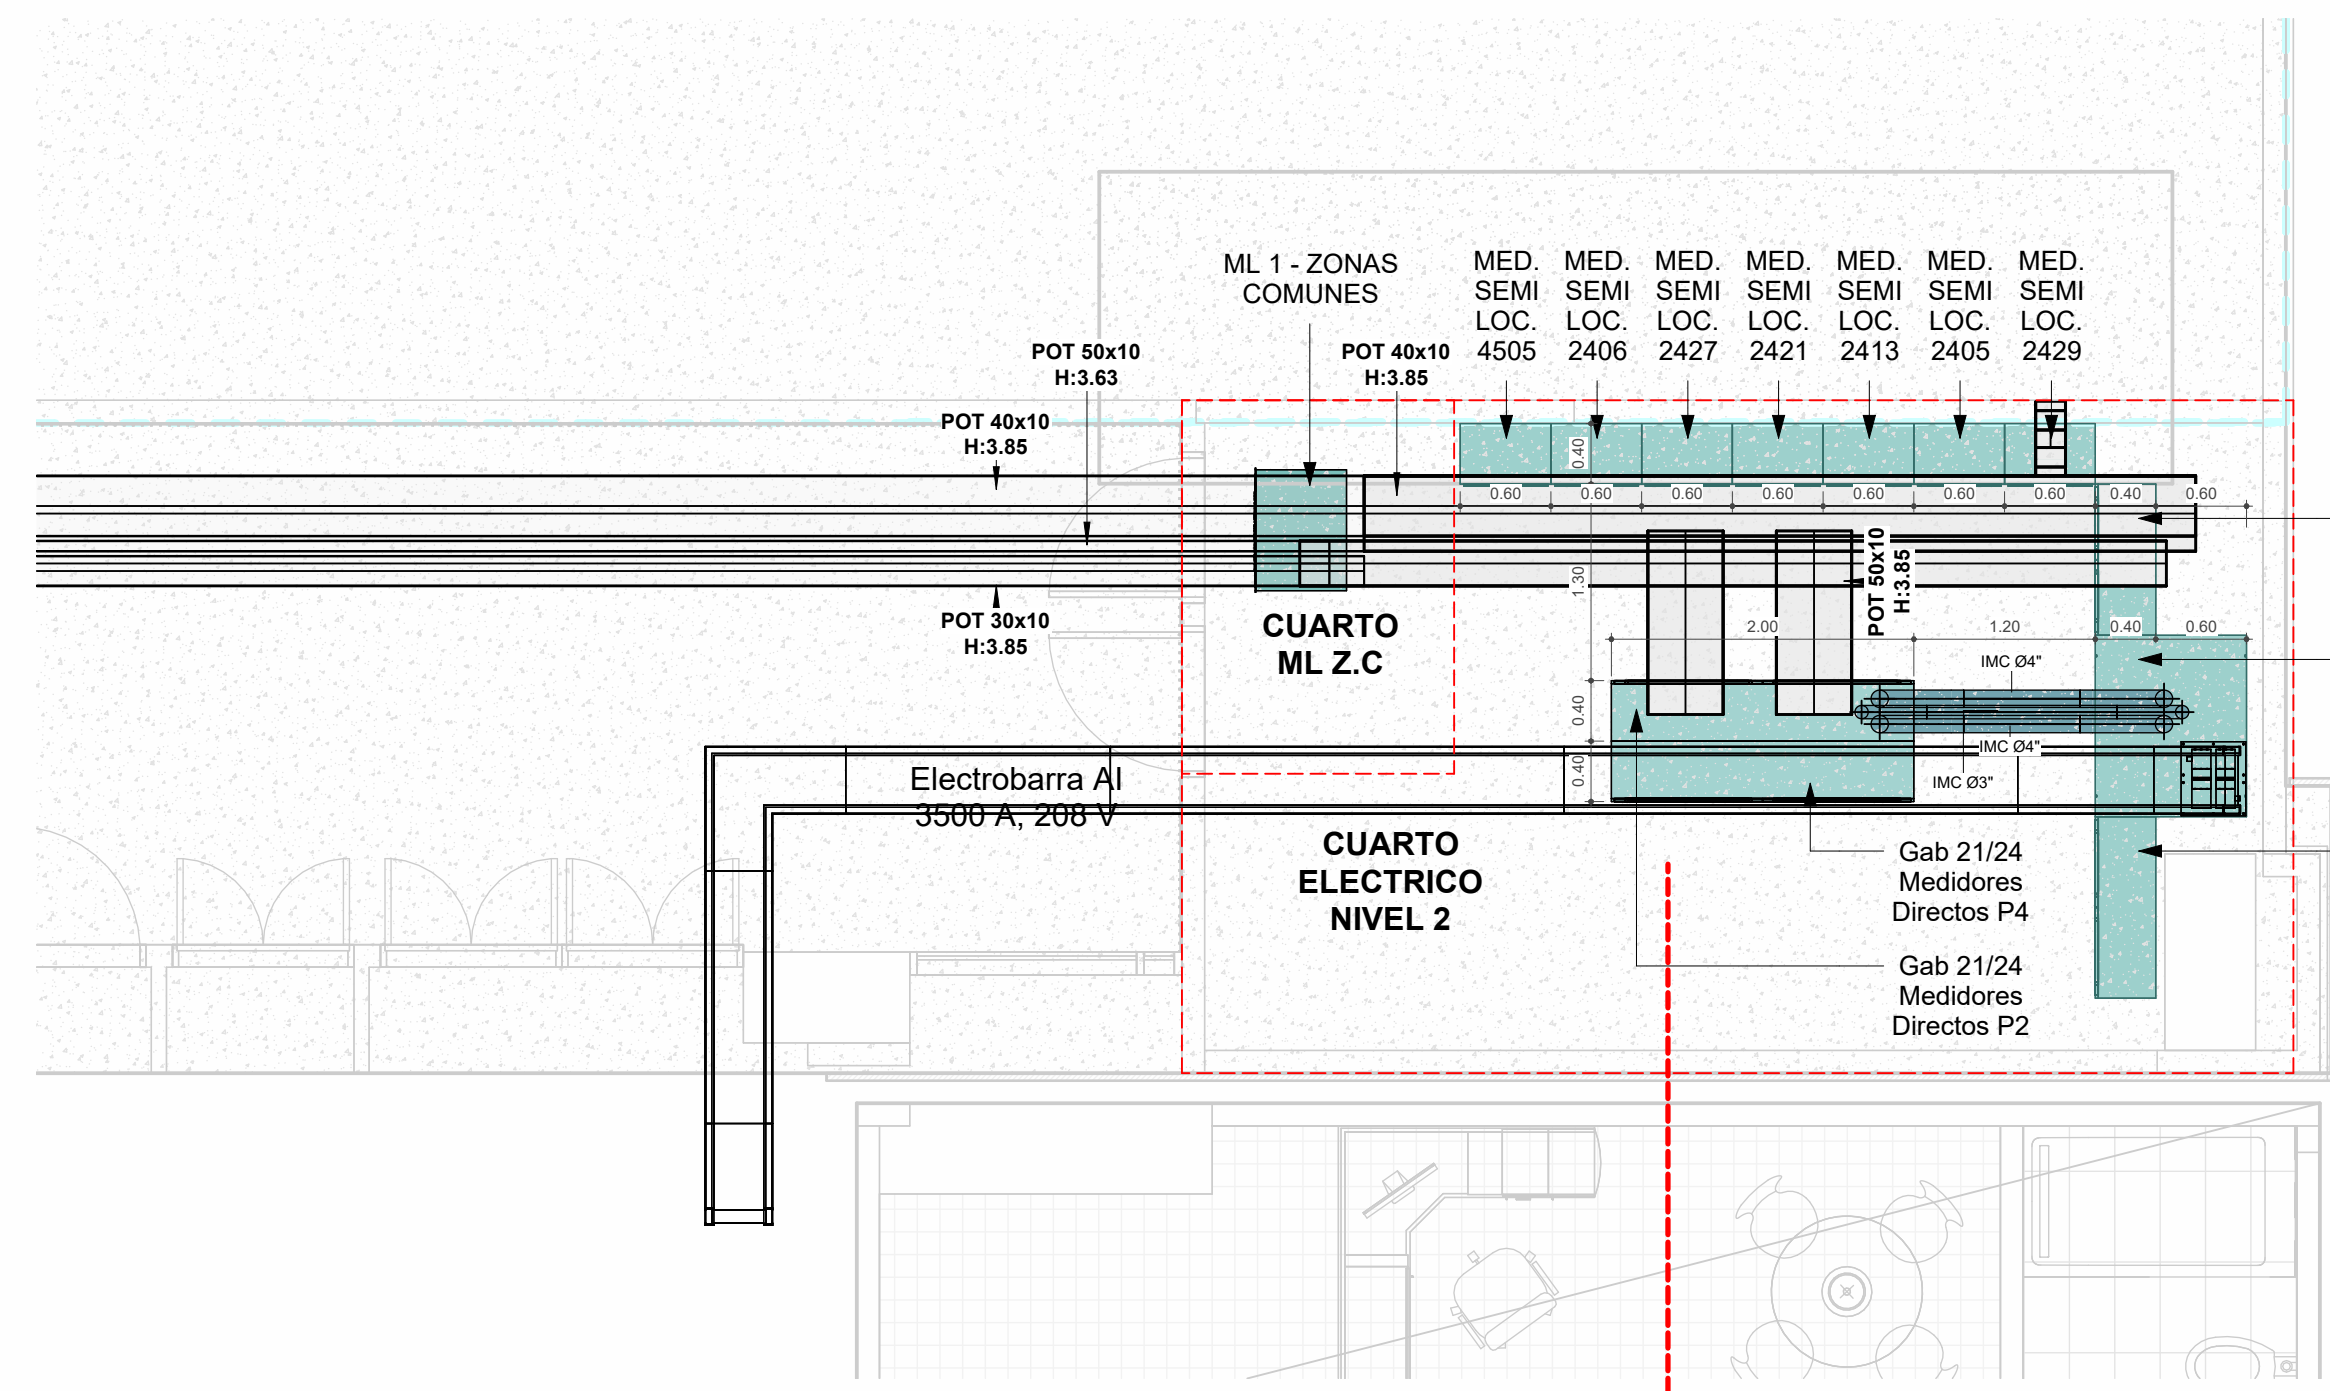

12.3.1 PISO 2- SUBESTACIÓN N2
Esc: 1 : 50

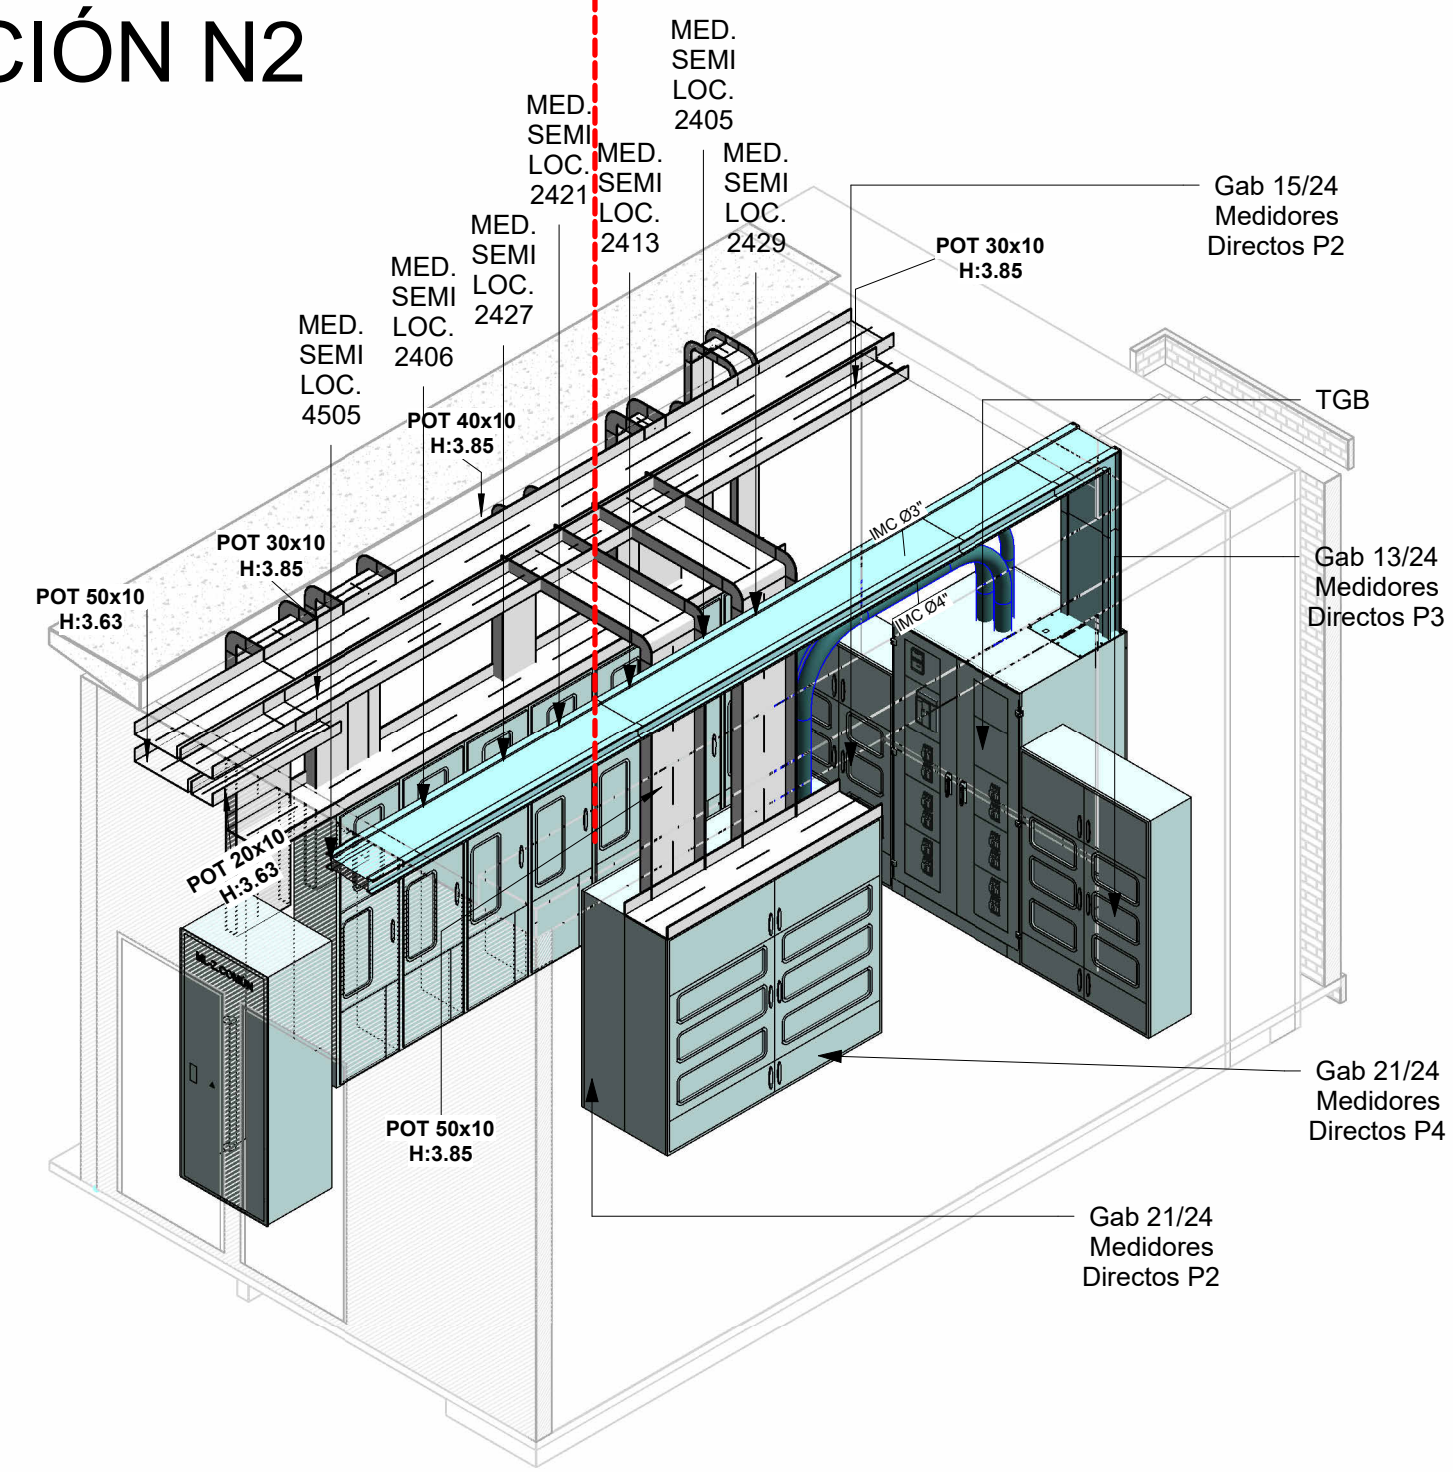

12.3.2 CUARTO ELECTRICO N2
Esc:

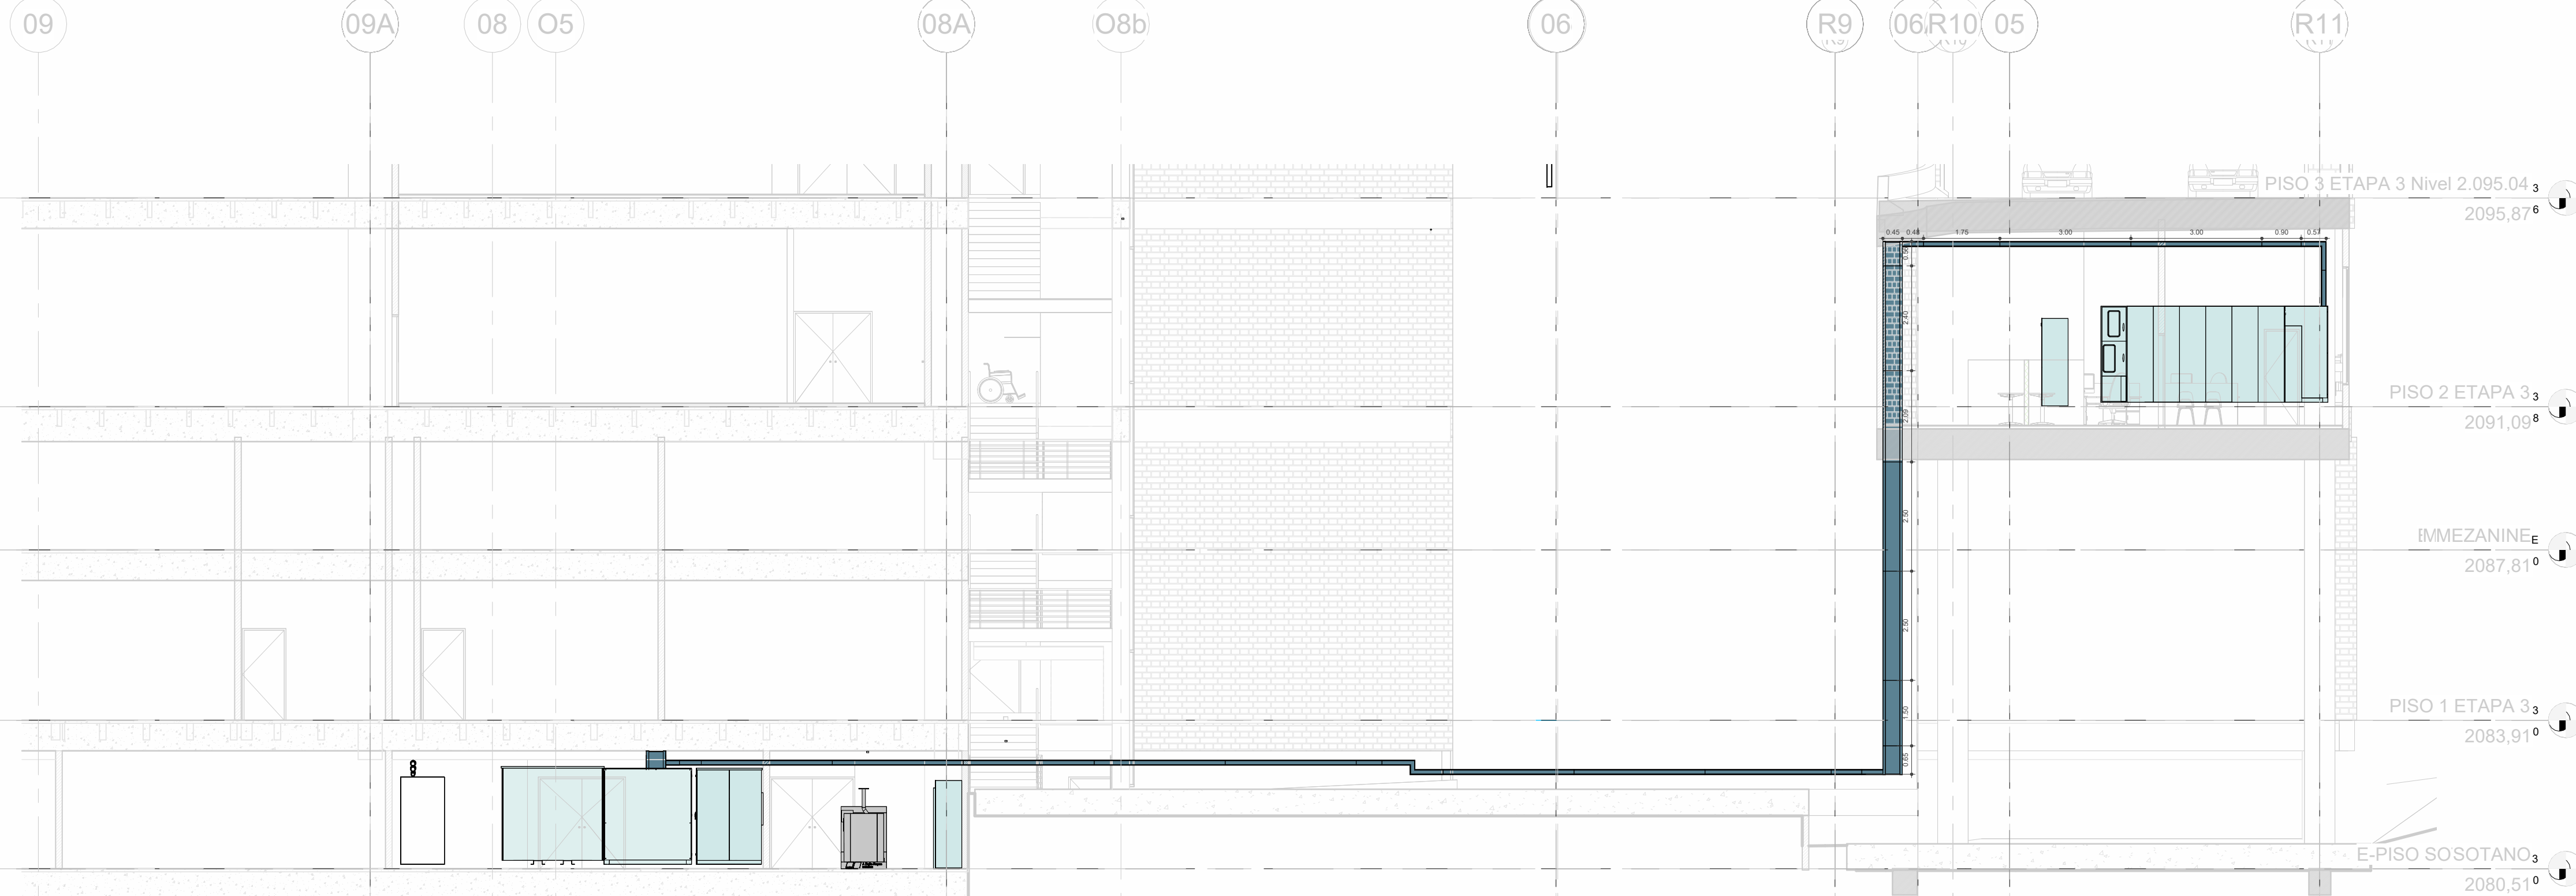

12.4.0 Recorrido Electrobarra
Esc: 1 : 100

REVISION			
N°.	FECHA	DETALLE	SOLICITA

PCMejía
INGENIERÍA

OBRA: CENTRO COMERCIAL SAN NICOLAS
RIONEGRO – ANTIOQUIA

CONTIENE:
Sub estacion D – Sub estacion E

ARCHIVO:
CL. 44 SUR CR. 22
Municipio de Subano

VER.ARO.:
ARQUITECTURA SAN NICOLAS IN CONSTRUCTIVO RVT

INGENIERO RESPONSABLE:
Julian Lopez

VERSION:
V1

MATRICULA N°: AN205-157618

DISEÑO: PC MEJIA ING.
CONSTRUYO: PC MEJIA ING.
REVISO: C.V.F
APROBO: D.M.O.G.

MODELO: C.A.A.P

FECHA: 07/10/2024

ESCALA:

PLANO N°: ESe01.012.S-N2.A8