



Colombia | Panamá | República Dominicana

Mood Board



Pantone blue 072 C
PINTUCO: Azul tecno AZ086-A




Pantone 219 C
PINTUCO: Vestido de flores RJ023-A



Pantone 152 C
PINTUCO: Toronja jugosa NR113-A




Pantone 485 C
PINTUCO: Rojo puro RJ163-A

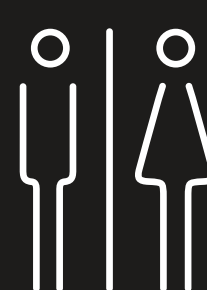

Pantone 253 C
PINTUCO: Mora cítrica VL163-A
**Solicitar homologación del color con el proveedor, pues la referencia no es similar al color del Pantone, sin embargo es el color más cercano*



Pantone 7487 C
PINTUCO: Guirnalda verde VD078-A

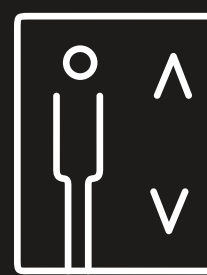

Pantone 389 C
PINTUCO: Gotas de limón VD051-A

P0

Estructura en tubería metálica con tapas en lámina CR calibre 18 + pintura electrostática + textos pintados (plantillas) la pieza lleva un acabado mate.

*Aviso “San Nicolas” sobrepuesto en caja de luz de 5 cm en acrílico blanco opal con impresión blackout (área roja) la luz sale por lo blanco del aviso, la flor y el canto queda bloqueado.

“BIENVENIDOS”acrílico de 3 mm blanco
acabado mate

Platina de sujeción a piso en lámina CR
con pernos para fijación a piso
medidas: 55 x 55 cm



Tótem (chimenea)

TCH

Especificación

Tubería rectangular metálica negra mate de 2 x 1" de longitud unidas mecánicamente entre si que “abrazan” el “totem” actual


Avisos “San Nicolas” en caja de luz de 5 cm en acrílico blanco opal con impresión blackout (área roja) la luz sale por lo blanco del aviso, la flor y el canto queda bloqueado, parte posterior blackout

***Medidas de la chimenea proporcionar estructura según medidas y espesor de la tubería*

*Imágen de referencia



*Imágen de referencia estructura

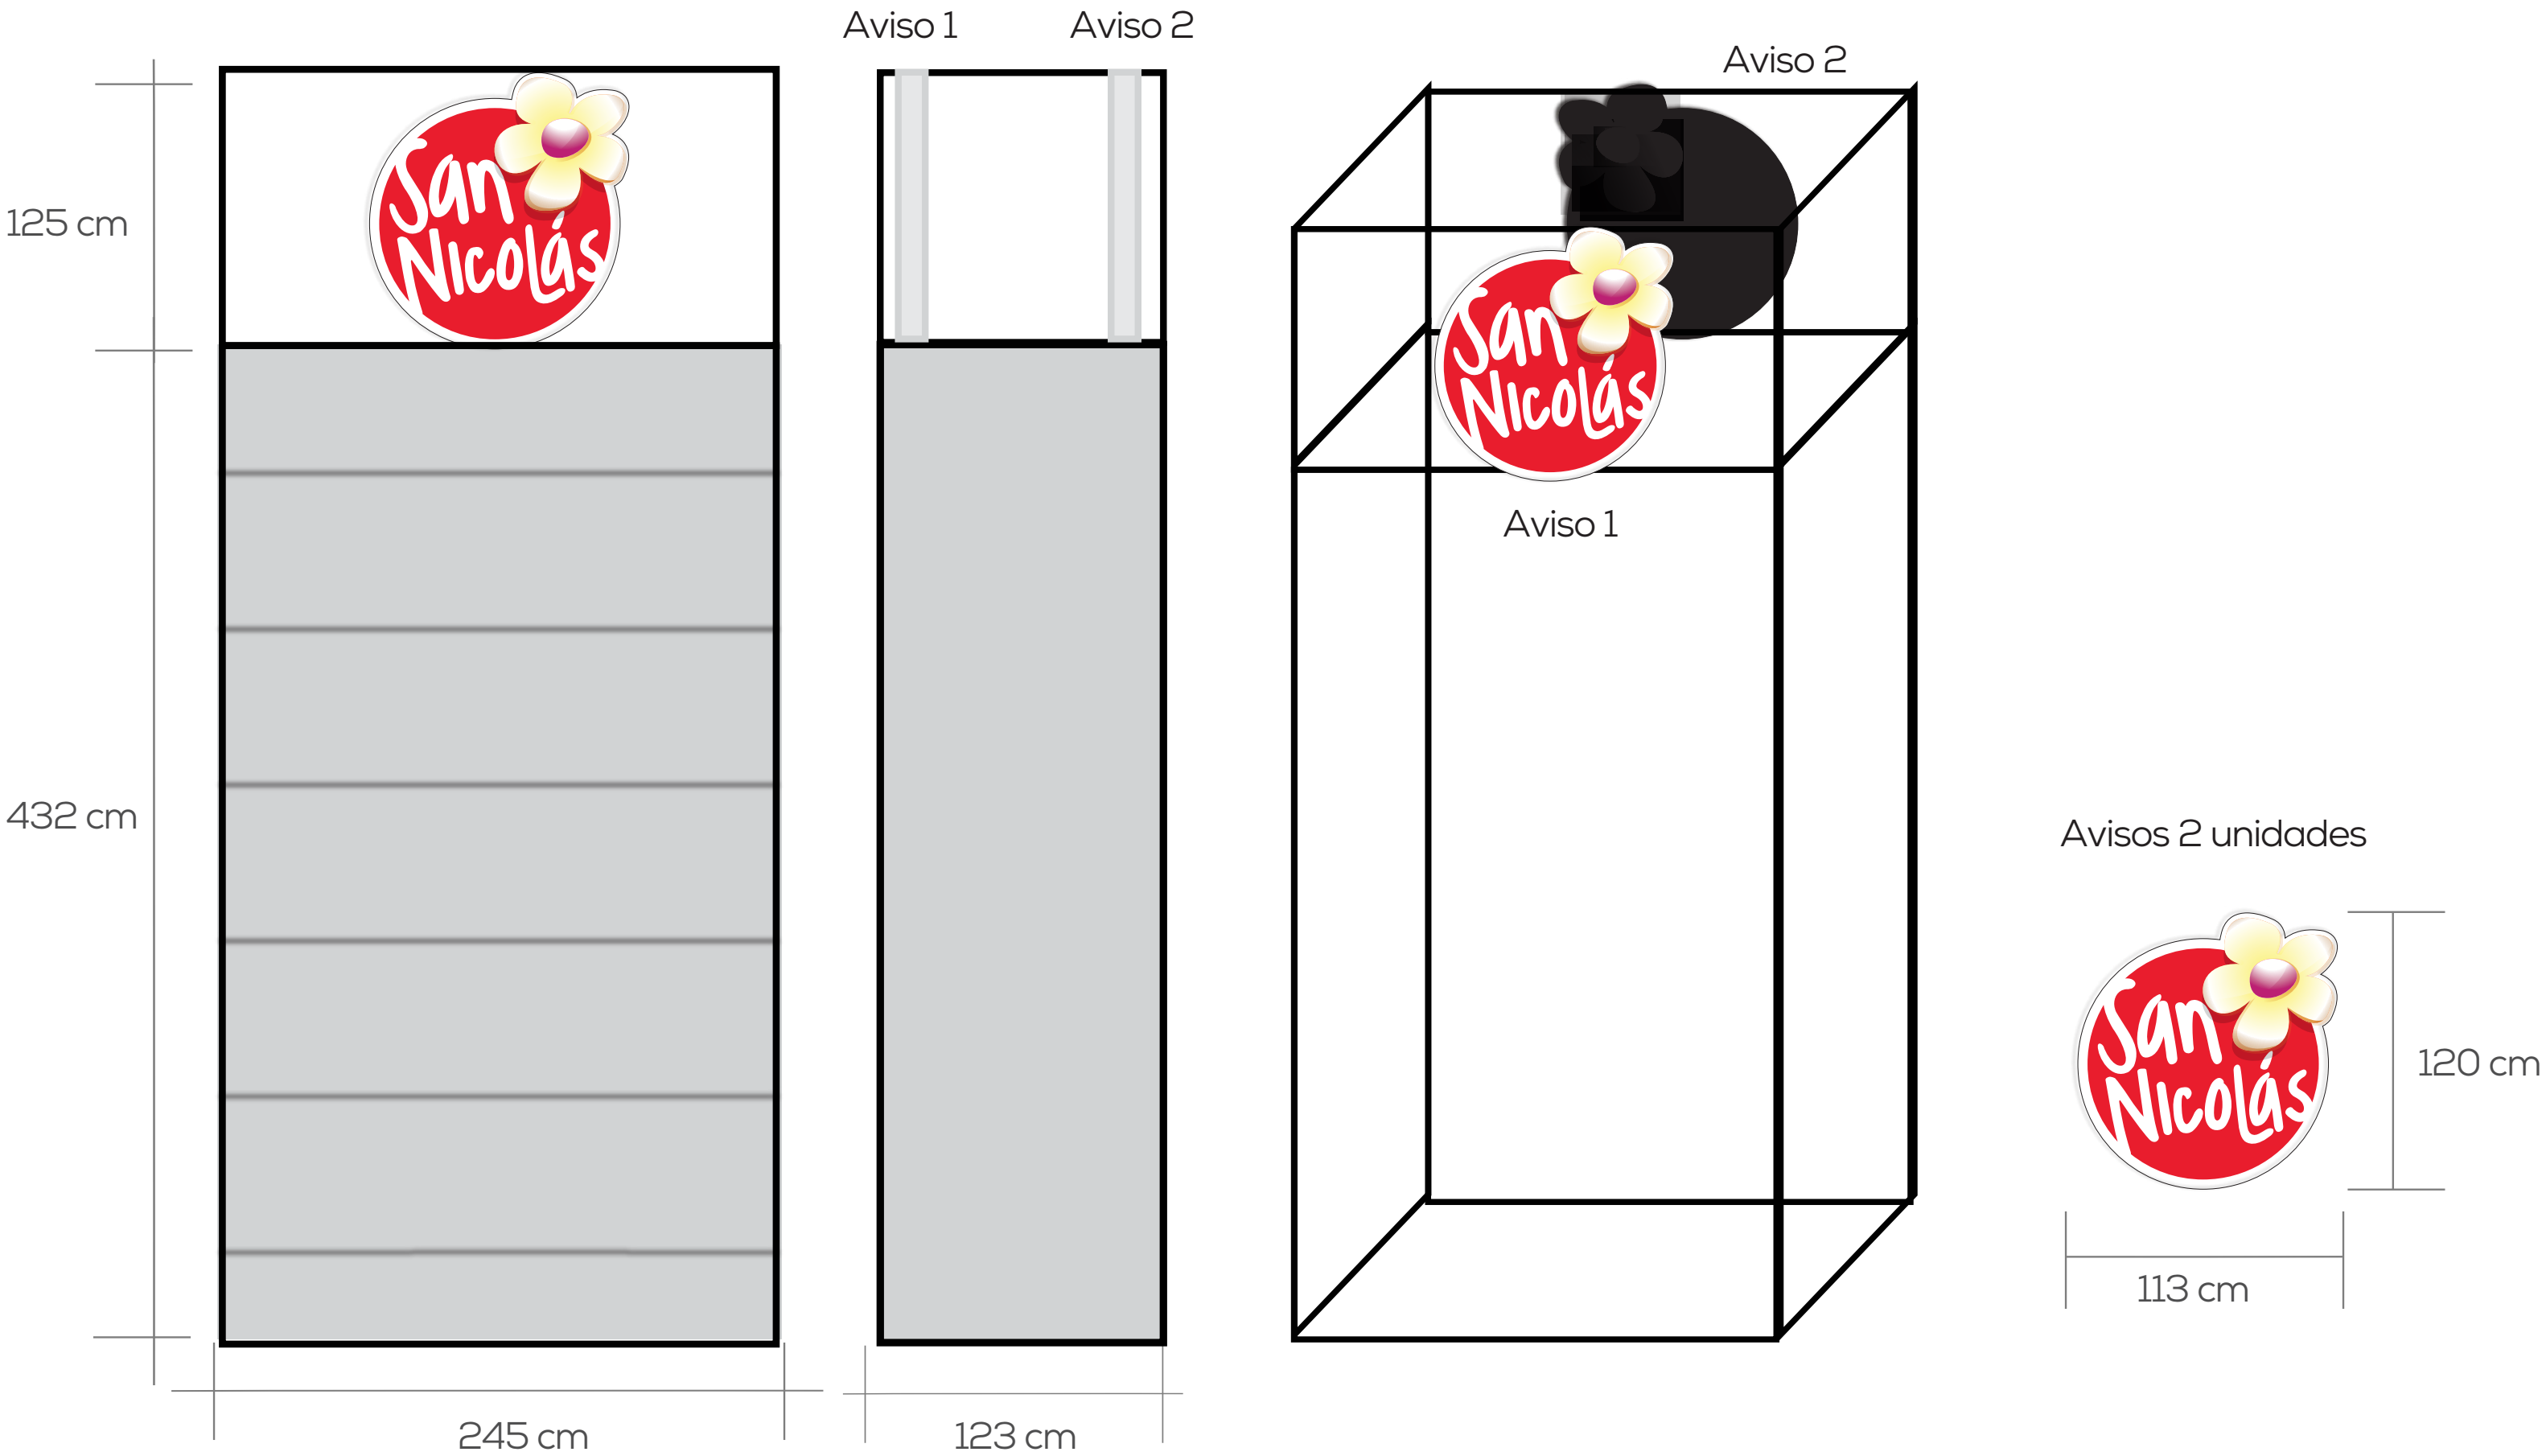



Especificación

Logos existente para reubicar en la parte superior de las nuevas fachadas

*El proveedor deberá revisar el estado de los avisos para ver si se pueden acondicionar o se deben hacer desde cero




Señales direccionales SD

Especificación





Láminas CR calibre 18" dobladas en "c"
(parte superior e inferior encajan)
pintura electrostática mate
tapas laterales pintadas verdes y negras
según el diseño + textos, flechas blancas
en ploter de corte vinilo adhesivo
laminado mate.

Anclaje:






Tubería negra de media pulgada
que sujeta todas las partes de la pieza

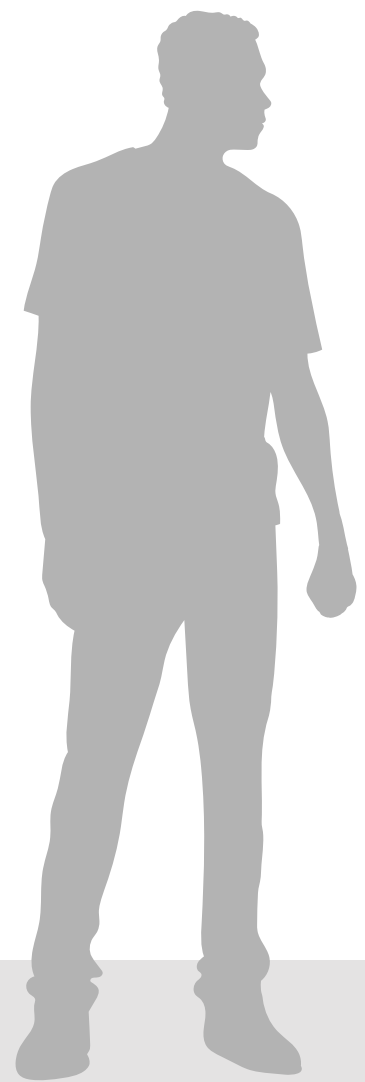

● piso 1

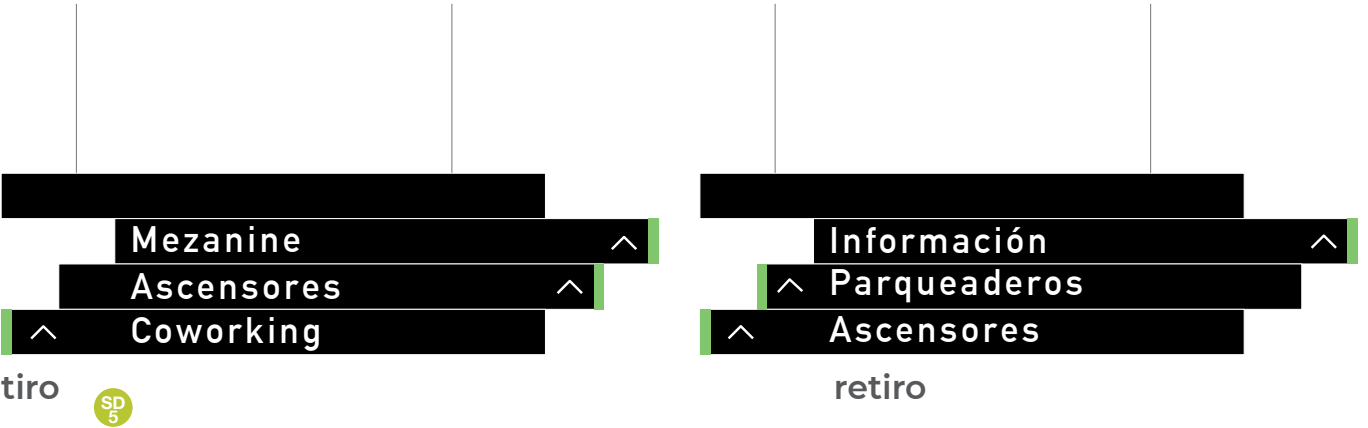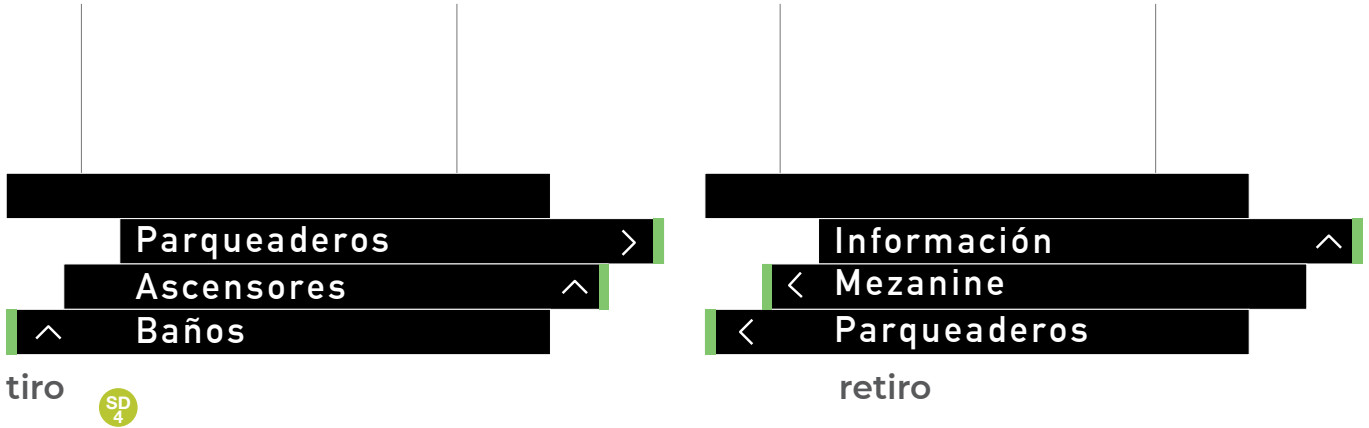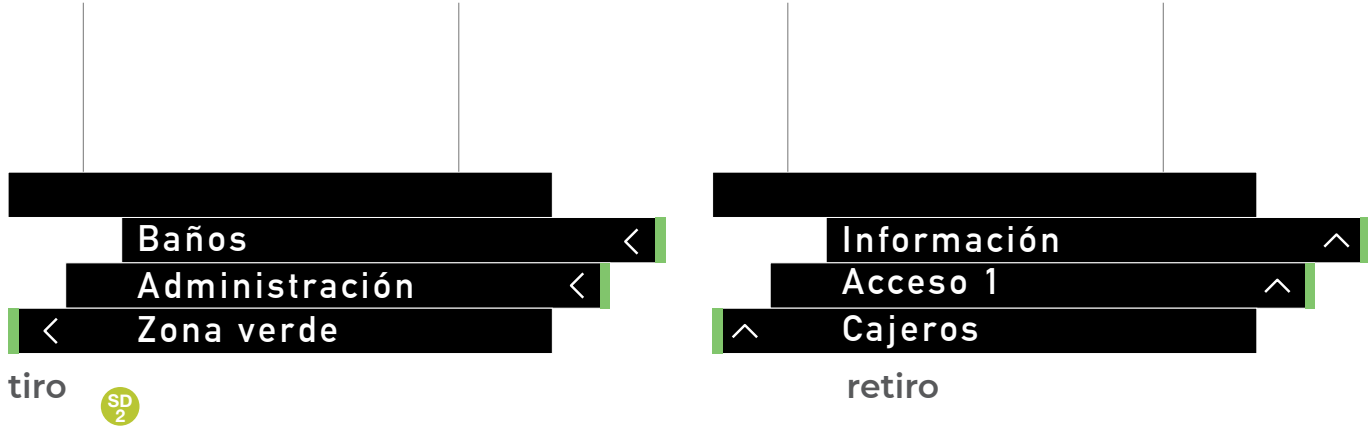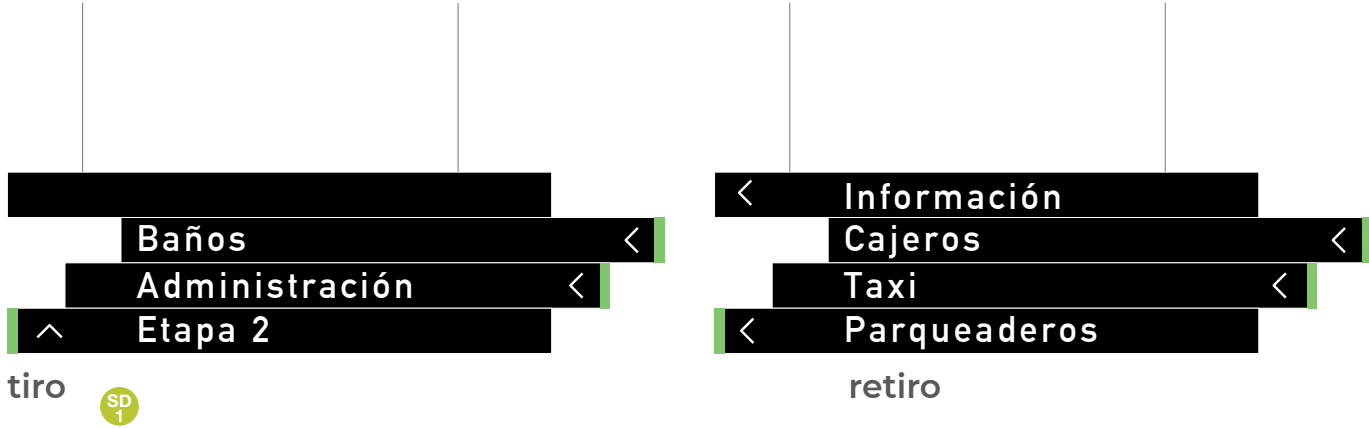

● piso 2

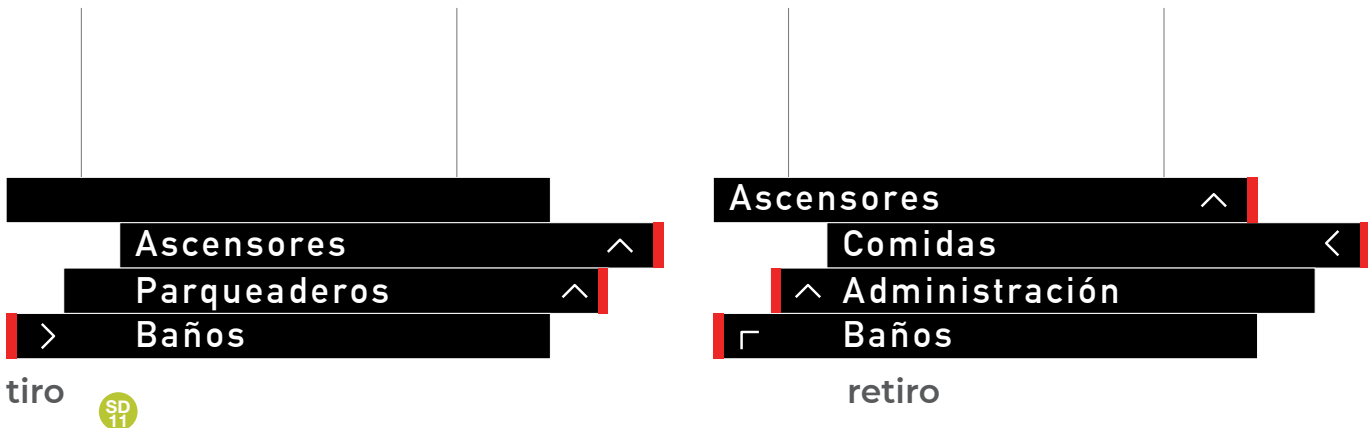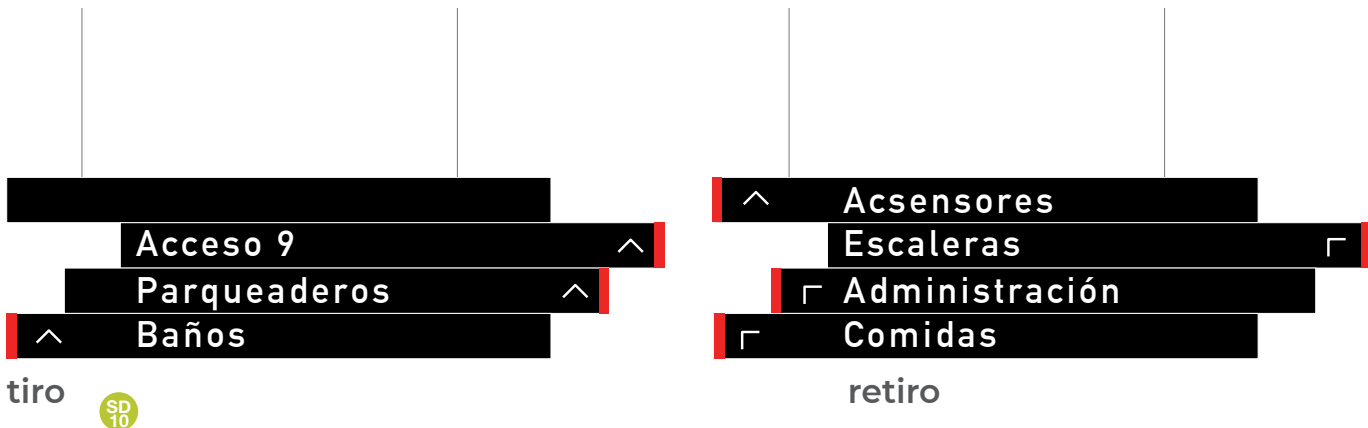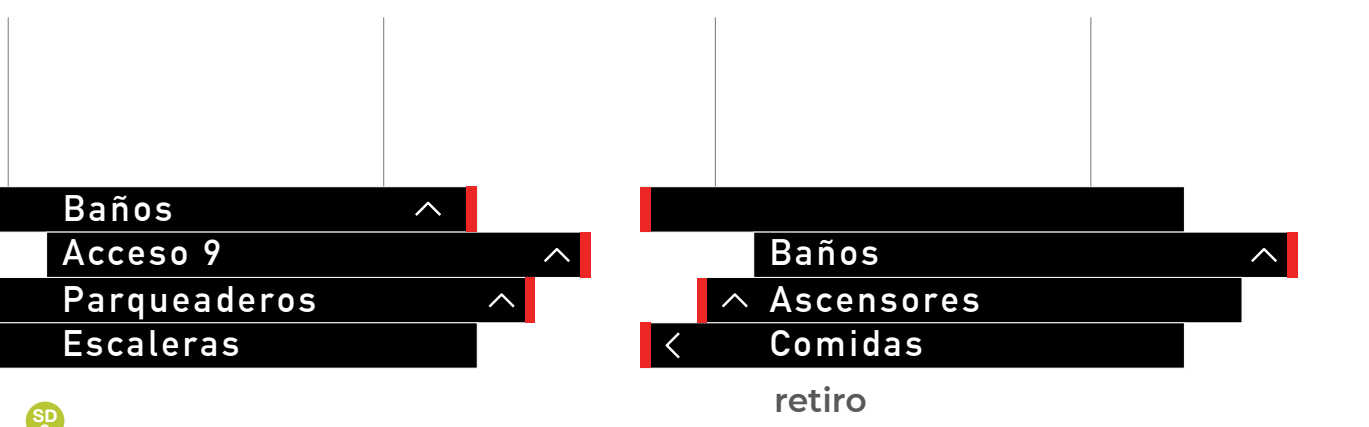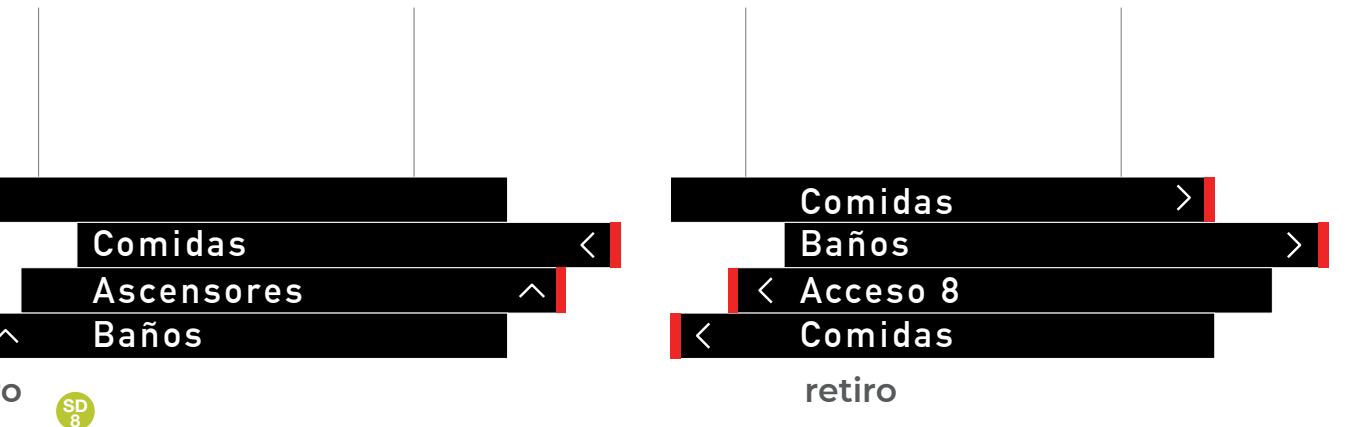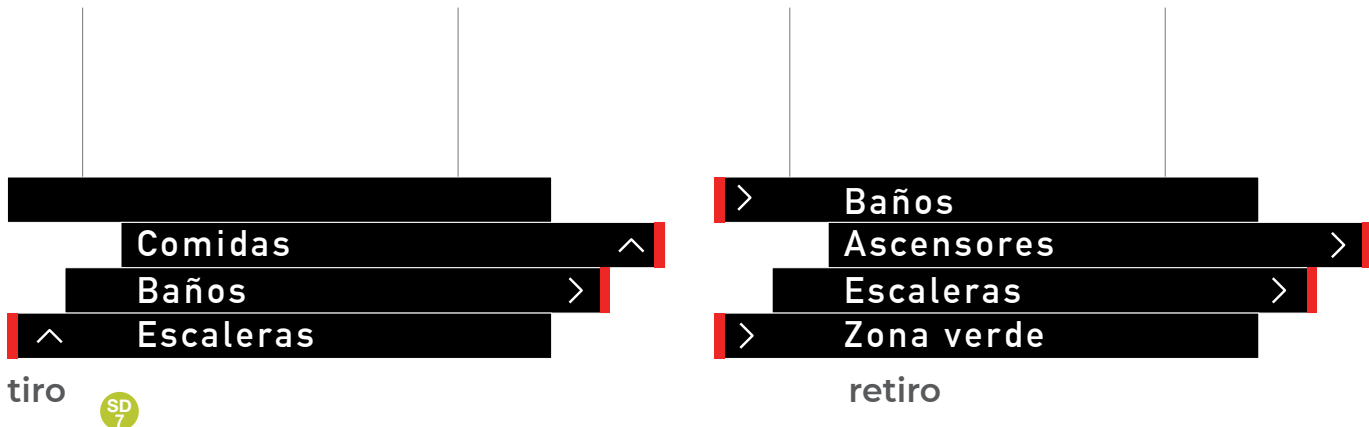

● piso 3



● piso 4





Señales direccional Mezanine

Especificación

Lámina en acrílico de 6 mm negro acabado mate + línea verde y textos e ícono en adhesivo en corte de plotter blanco laminado mate

Anclaje:

Sujeto directo al dintel superior.

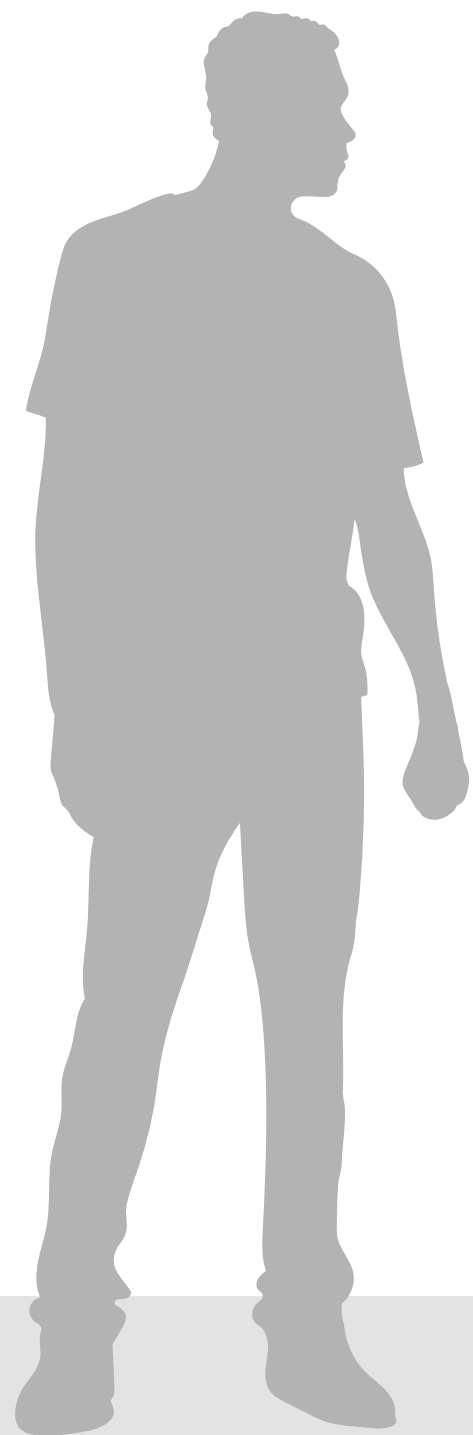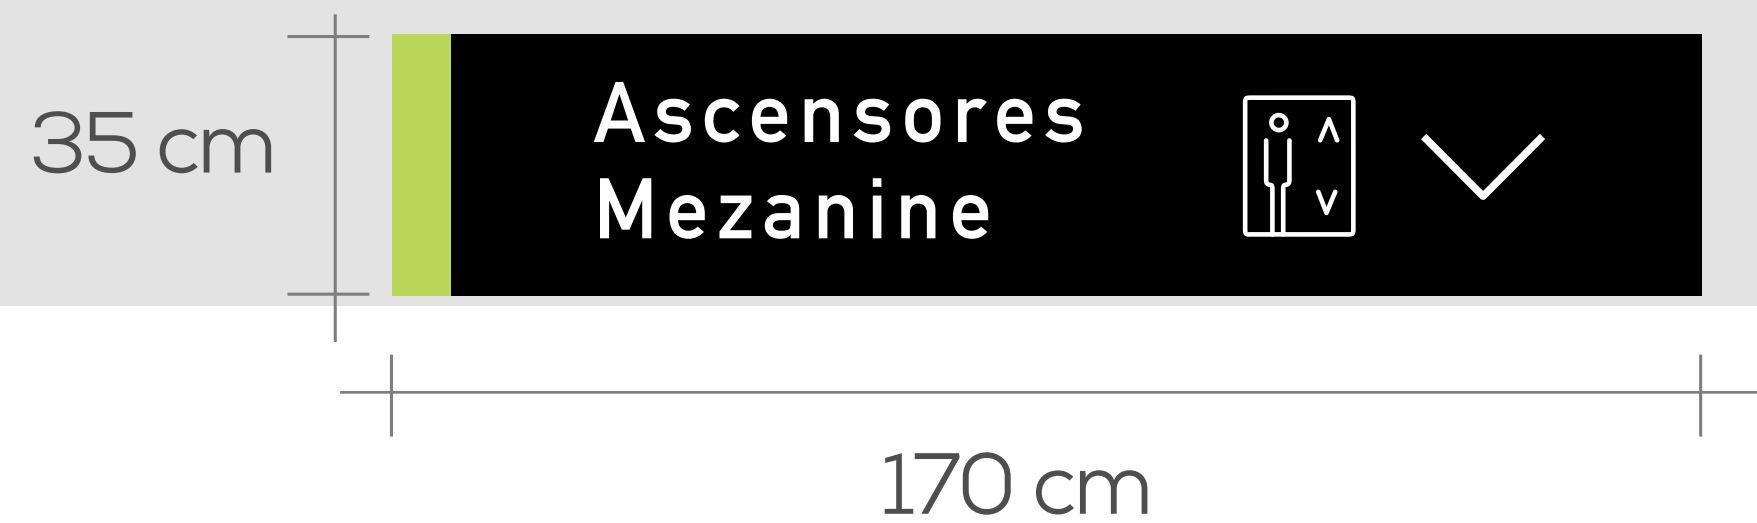

A dintel

Ascensores
Mezanine

✓

SDM
1

Descolgada

Ascensores
Mezanine

>

SDM
2

Tiro

Ascensores
Mezanine

<

Retiro


Señales direccionales 2 SD2

Especificación

Cubos en acrílico blanco mate de 2 mm + plotter de corte en adhesivo laminado mate negro (3 cajas en total)

Anclaje:


Tubería negra de media pulgada con platina arriba abajo de la señal (verificar en sitio esta altura).

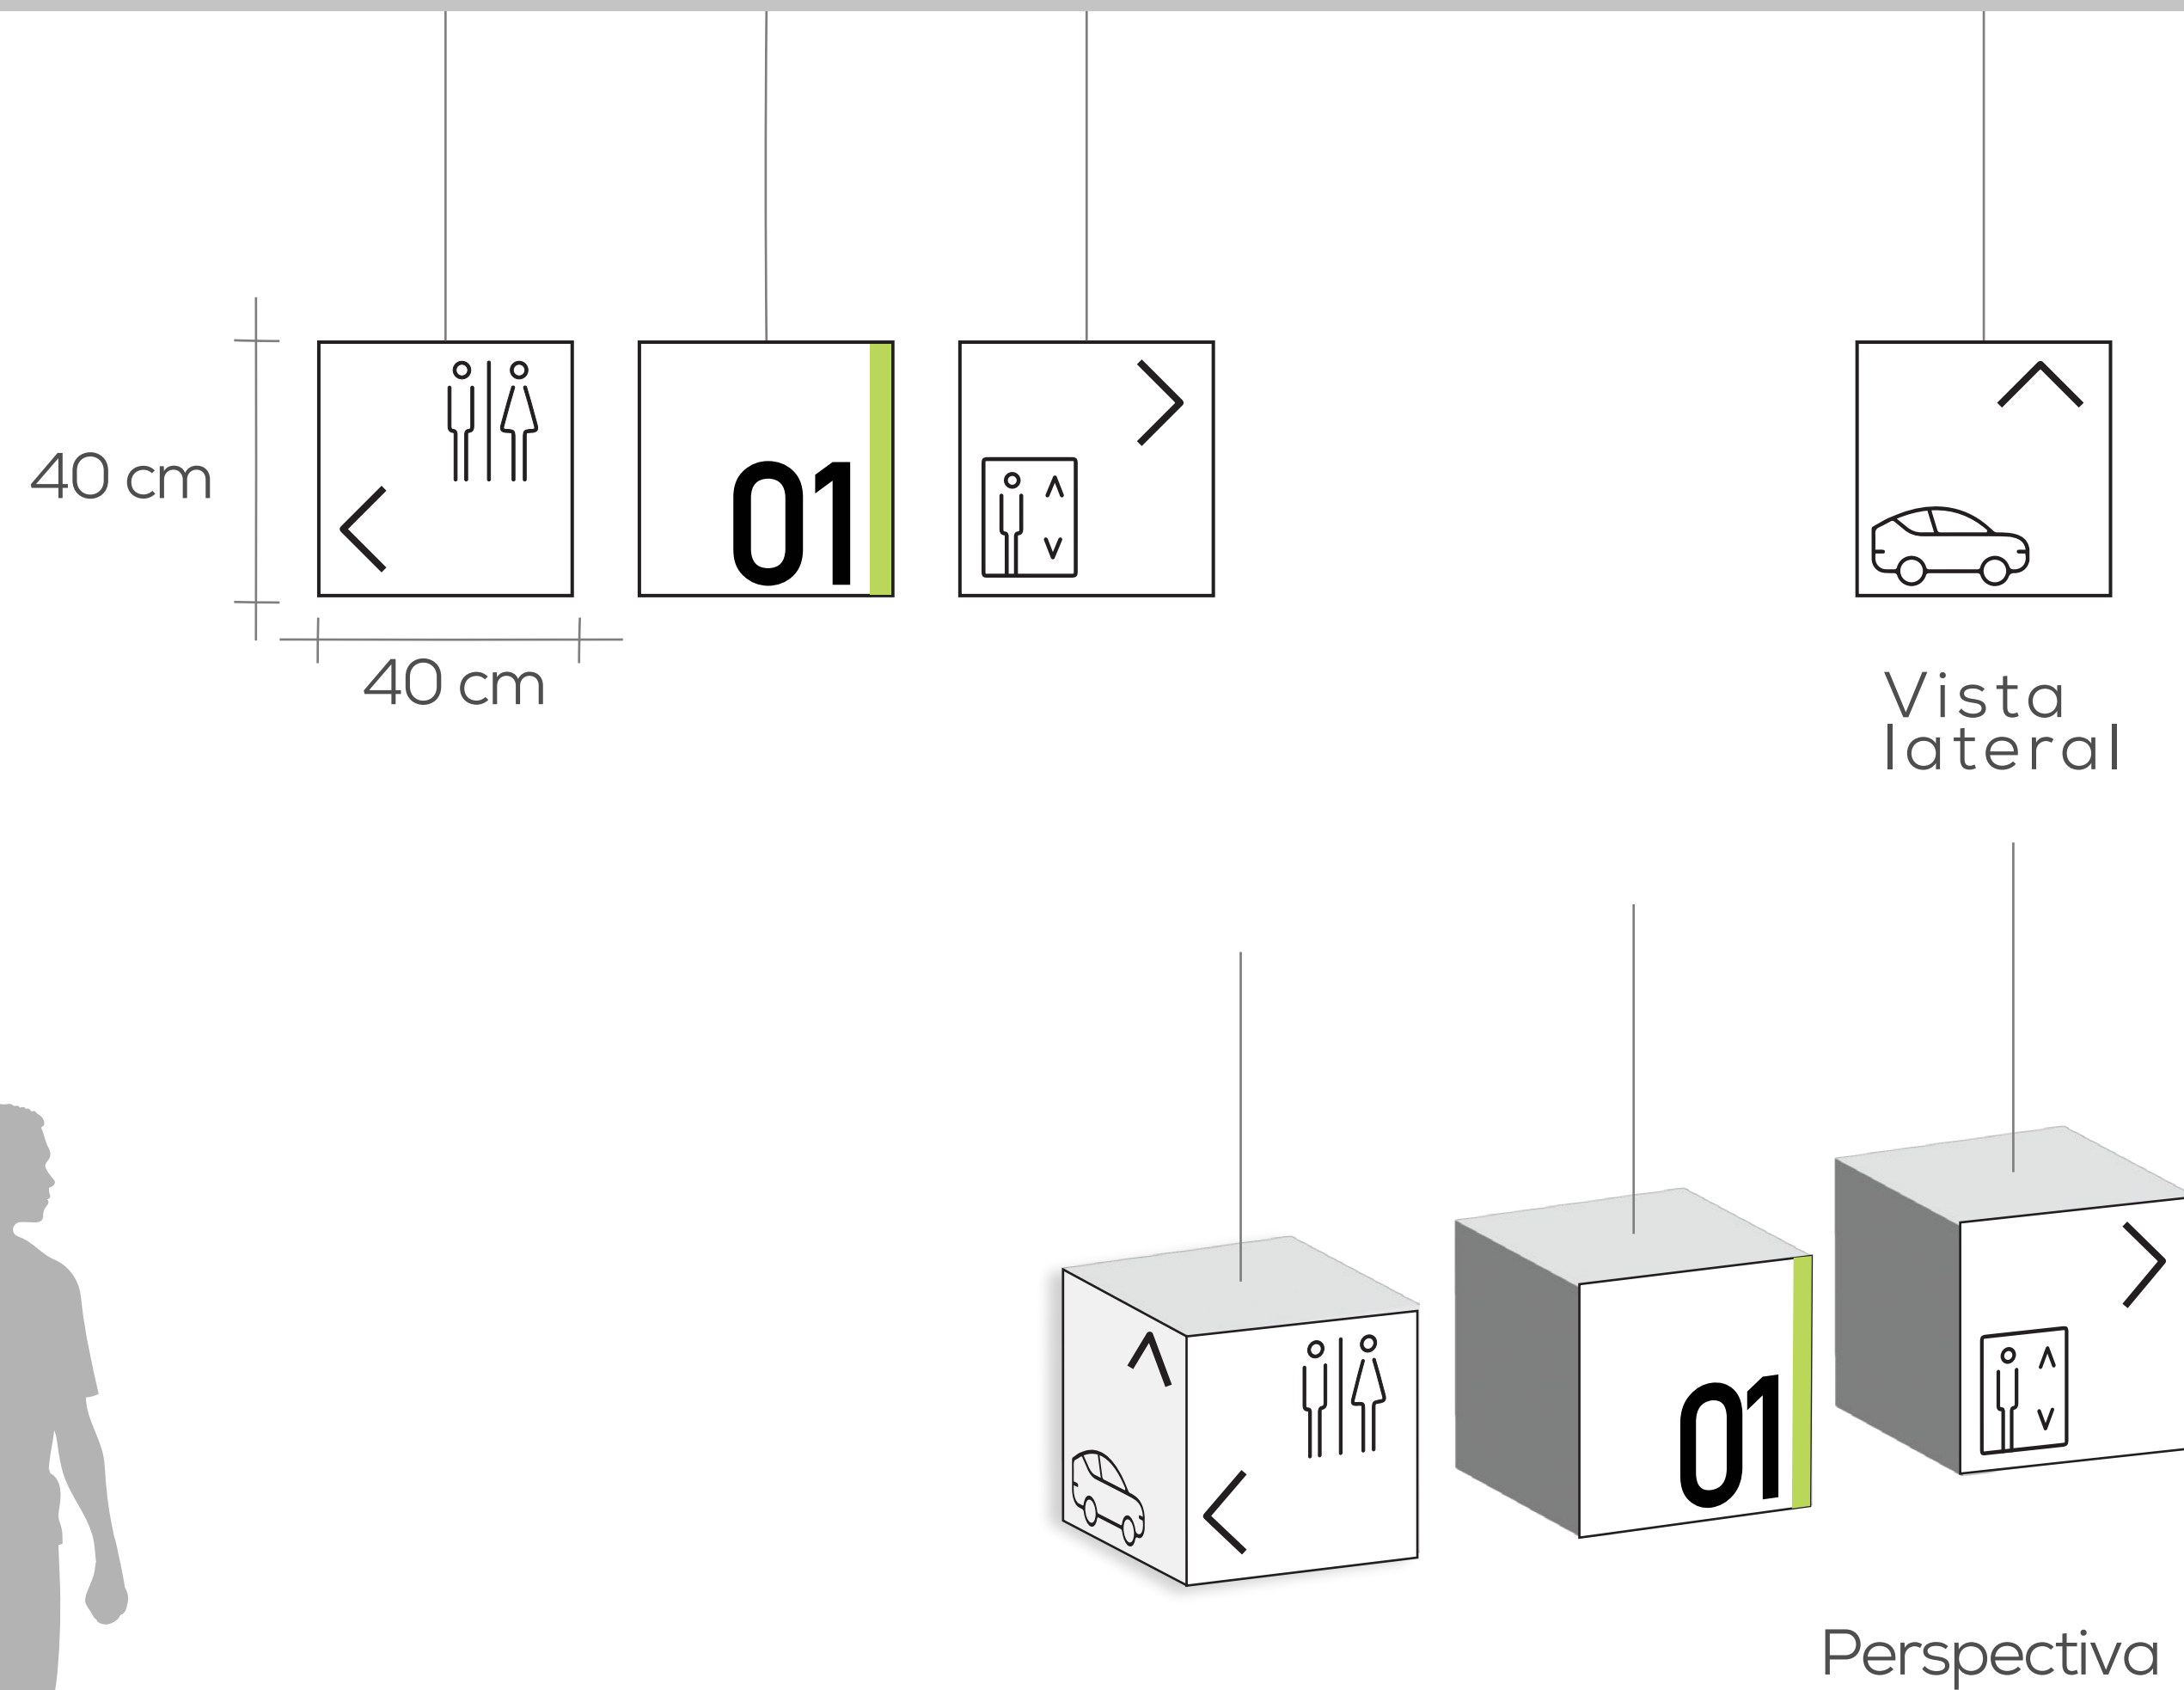


*Imagen de referencia




 piso 1

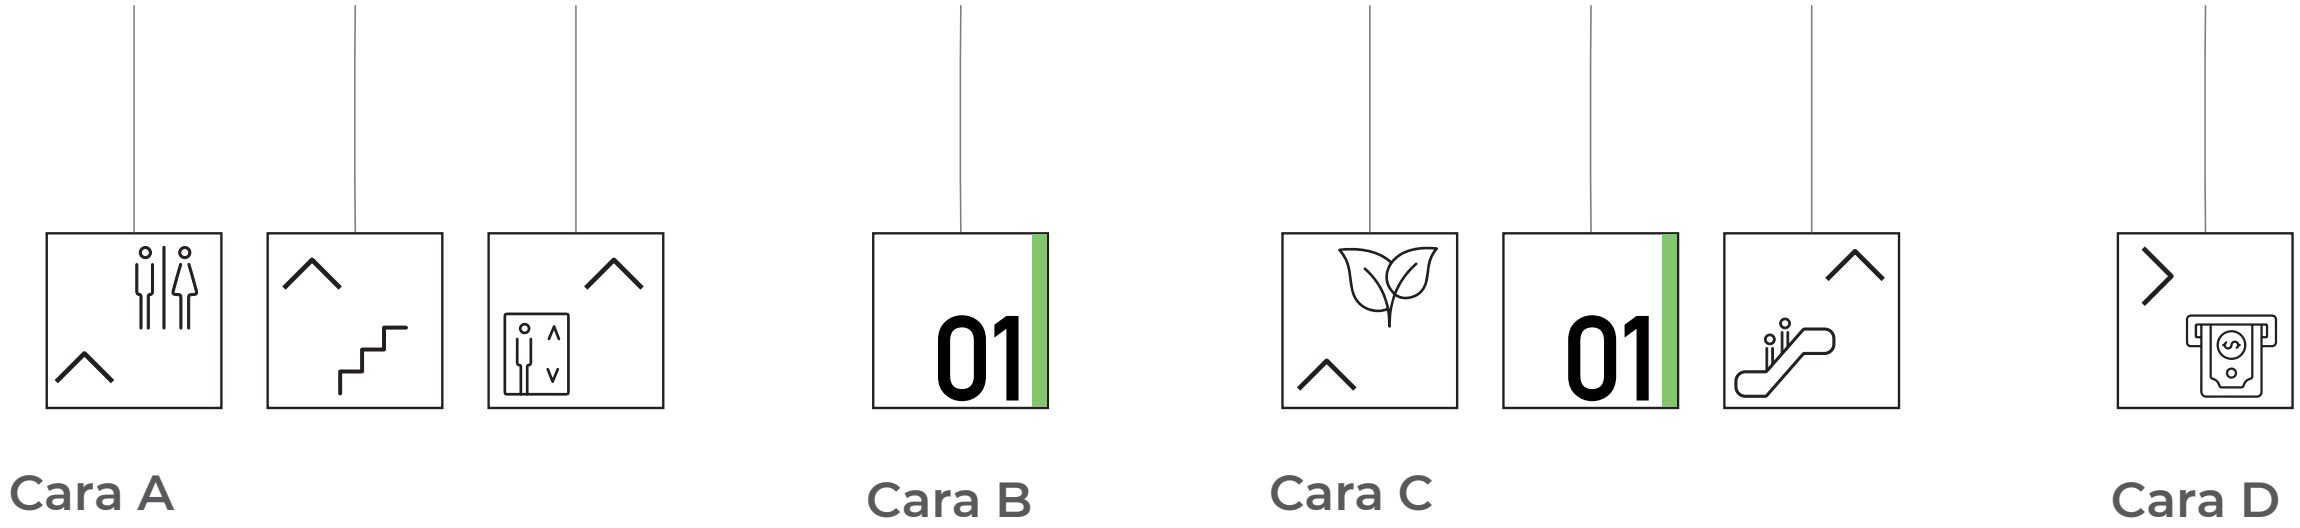

SD2
1

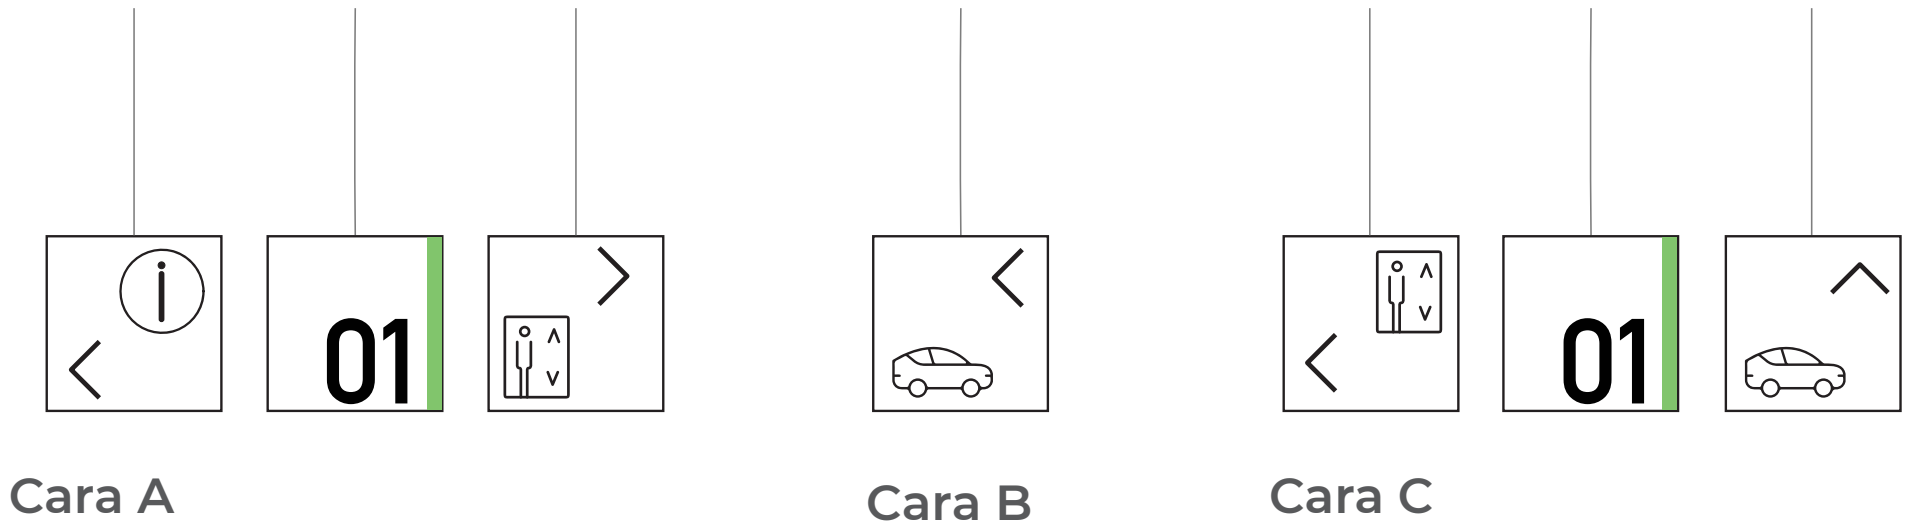


SD2
2

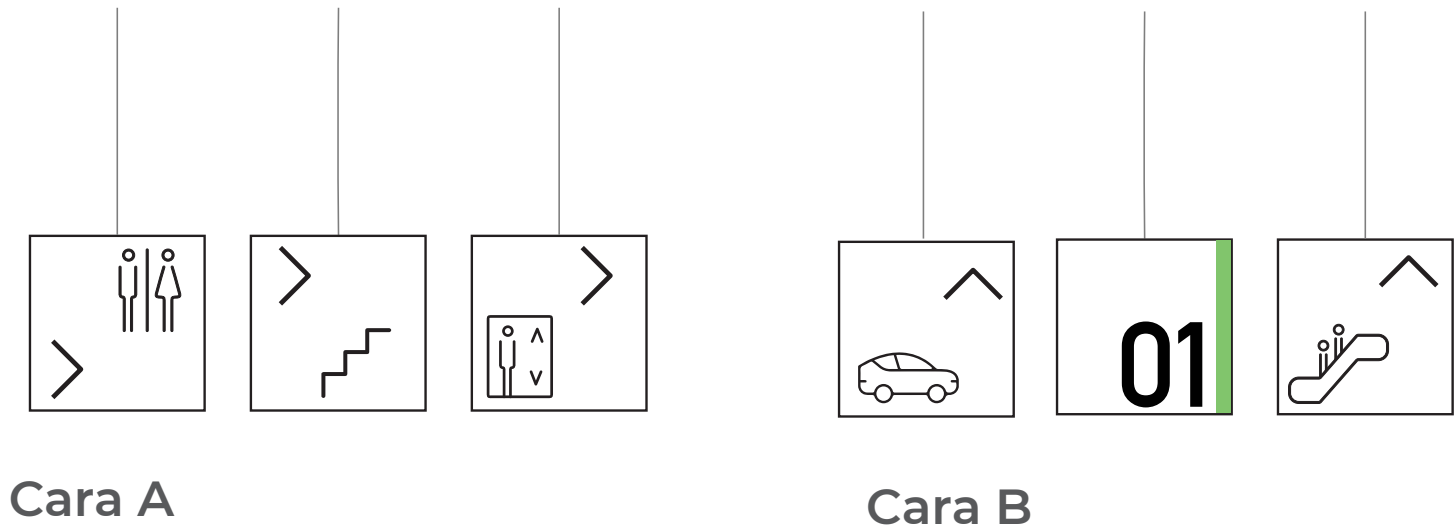


SD2
3


 piso 2

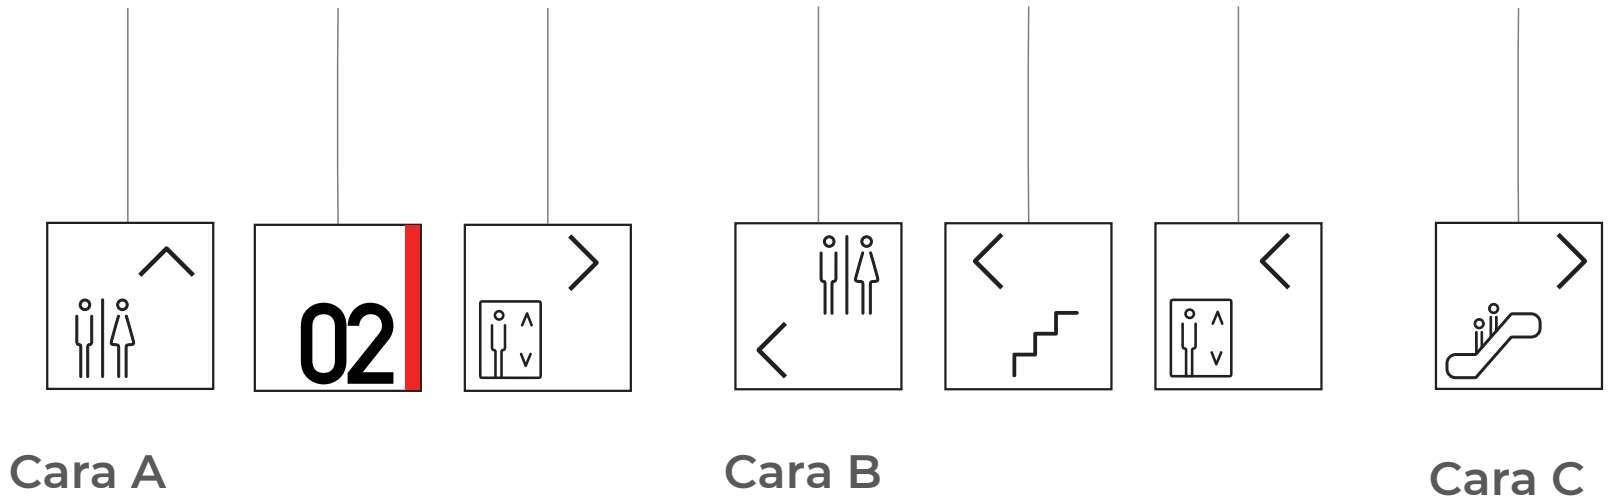

SD2
4

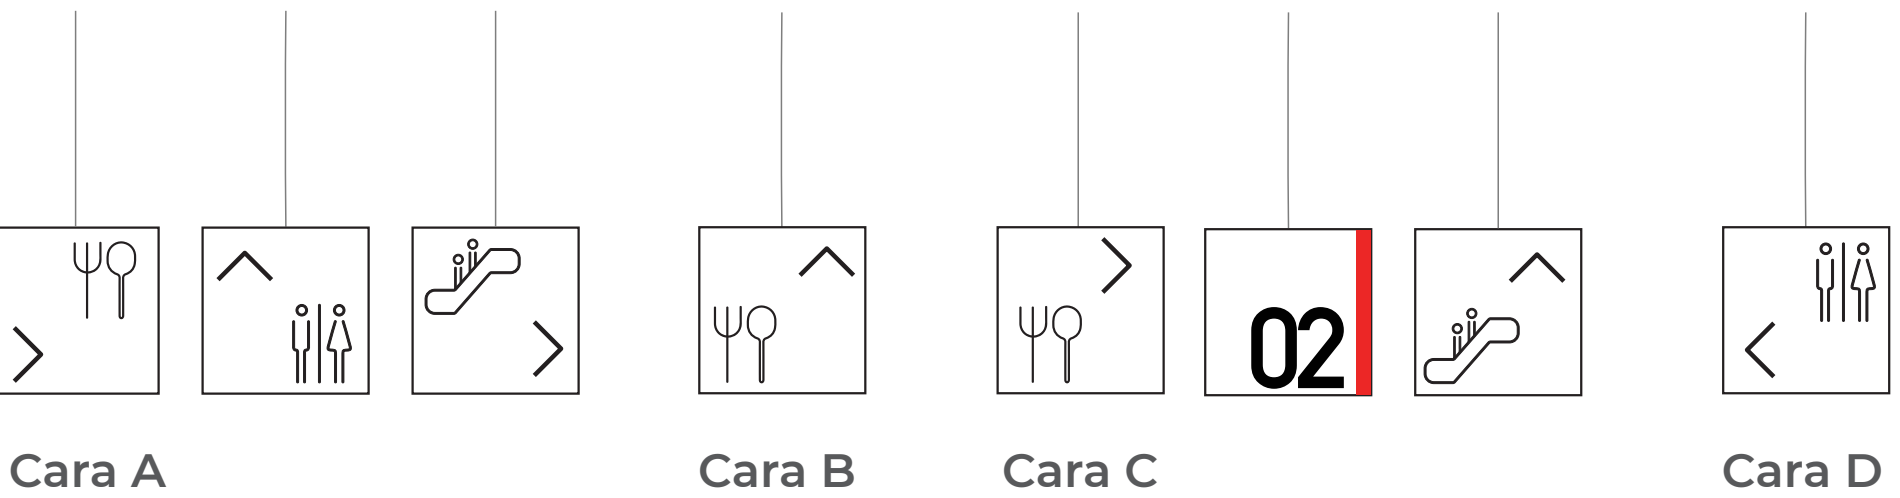


SD2
5

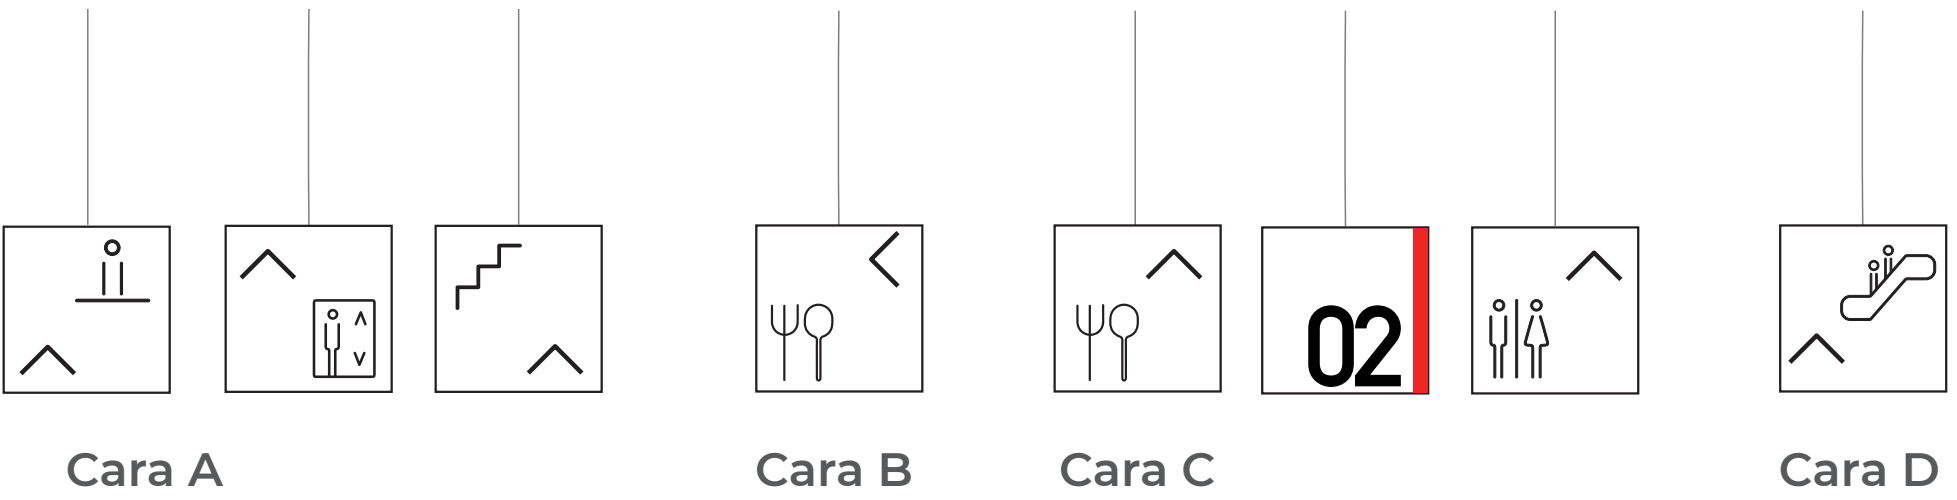



SD2
6

 piso 3

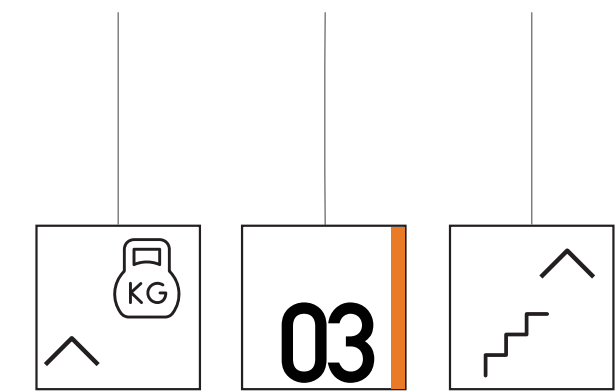


Cara A




SD2 7

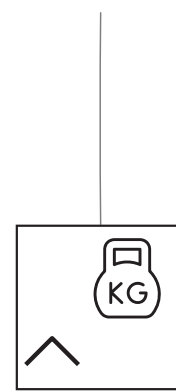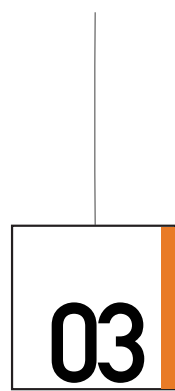


Cara B

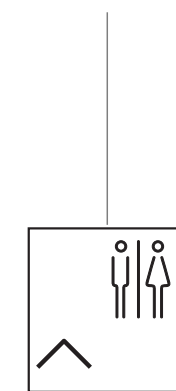

Cara C

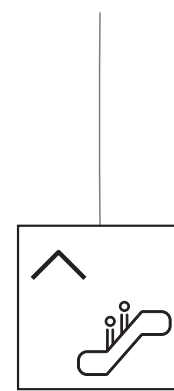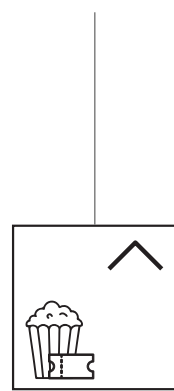
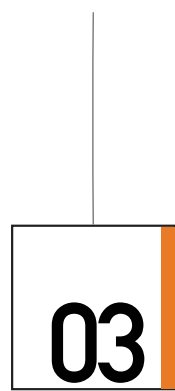


Cara D

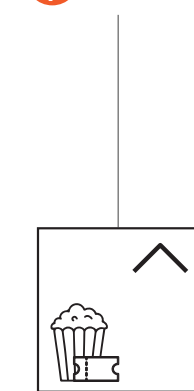

Cara A



SD2 8

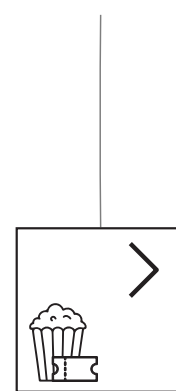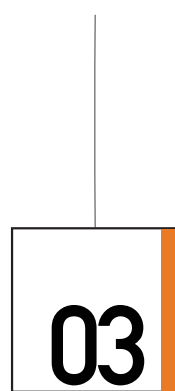


Cara B



Cara C

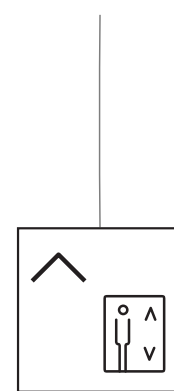
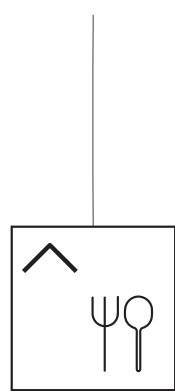


Cara D

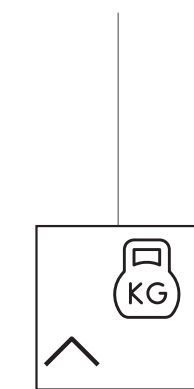


Cara A



SD2 9

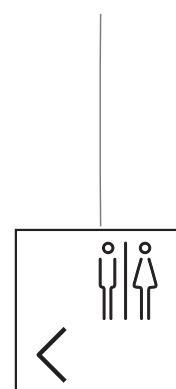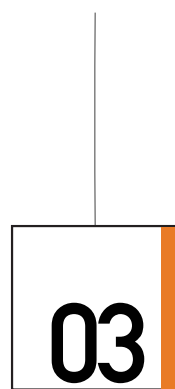

Cara B

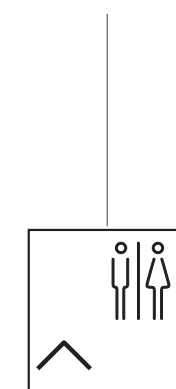


Cara C

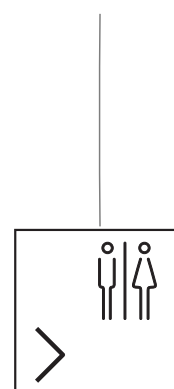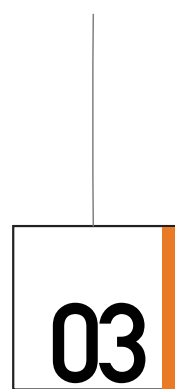



Cara D

 piso 4

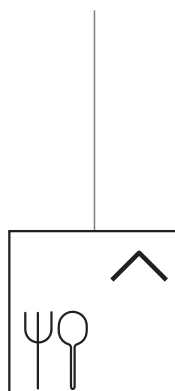


Cara A




SD2 10

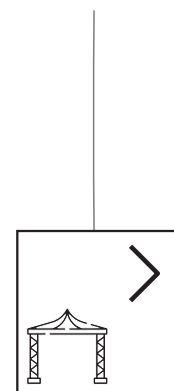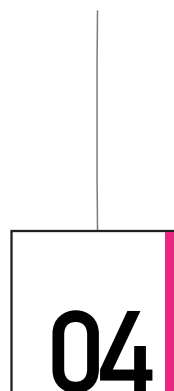

Cara B

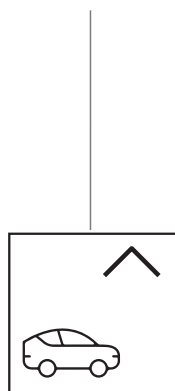

Cara C

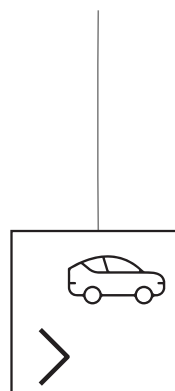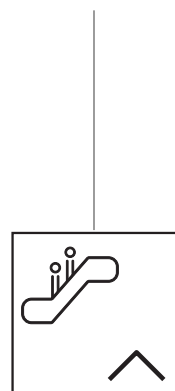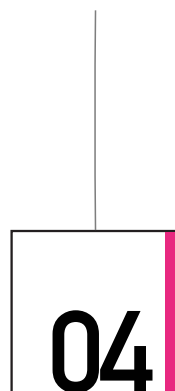



Cara D

Descolgadas ancla

Especificación

Marco perimetral en tubería metálica negra mate de 2 x 1 pulgada x 220 cm de longitud + lámina CR 18" donde irá la información + textos y flechas en plotter de corte blanco mate + acrílico en masa 4.75mm (verde nivel).

Anclaje:
Tubería negra de media pulgada con platina arriba y abajo de la señal

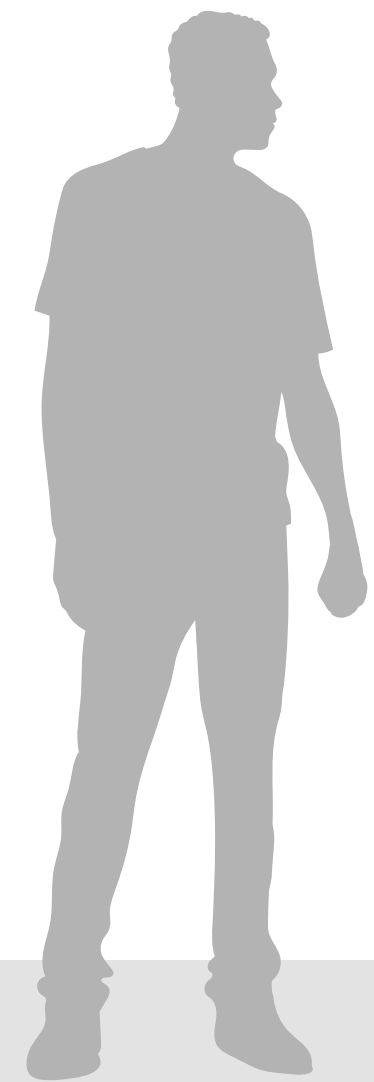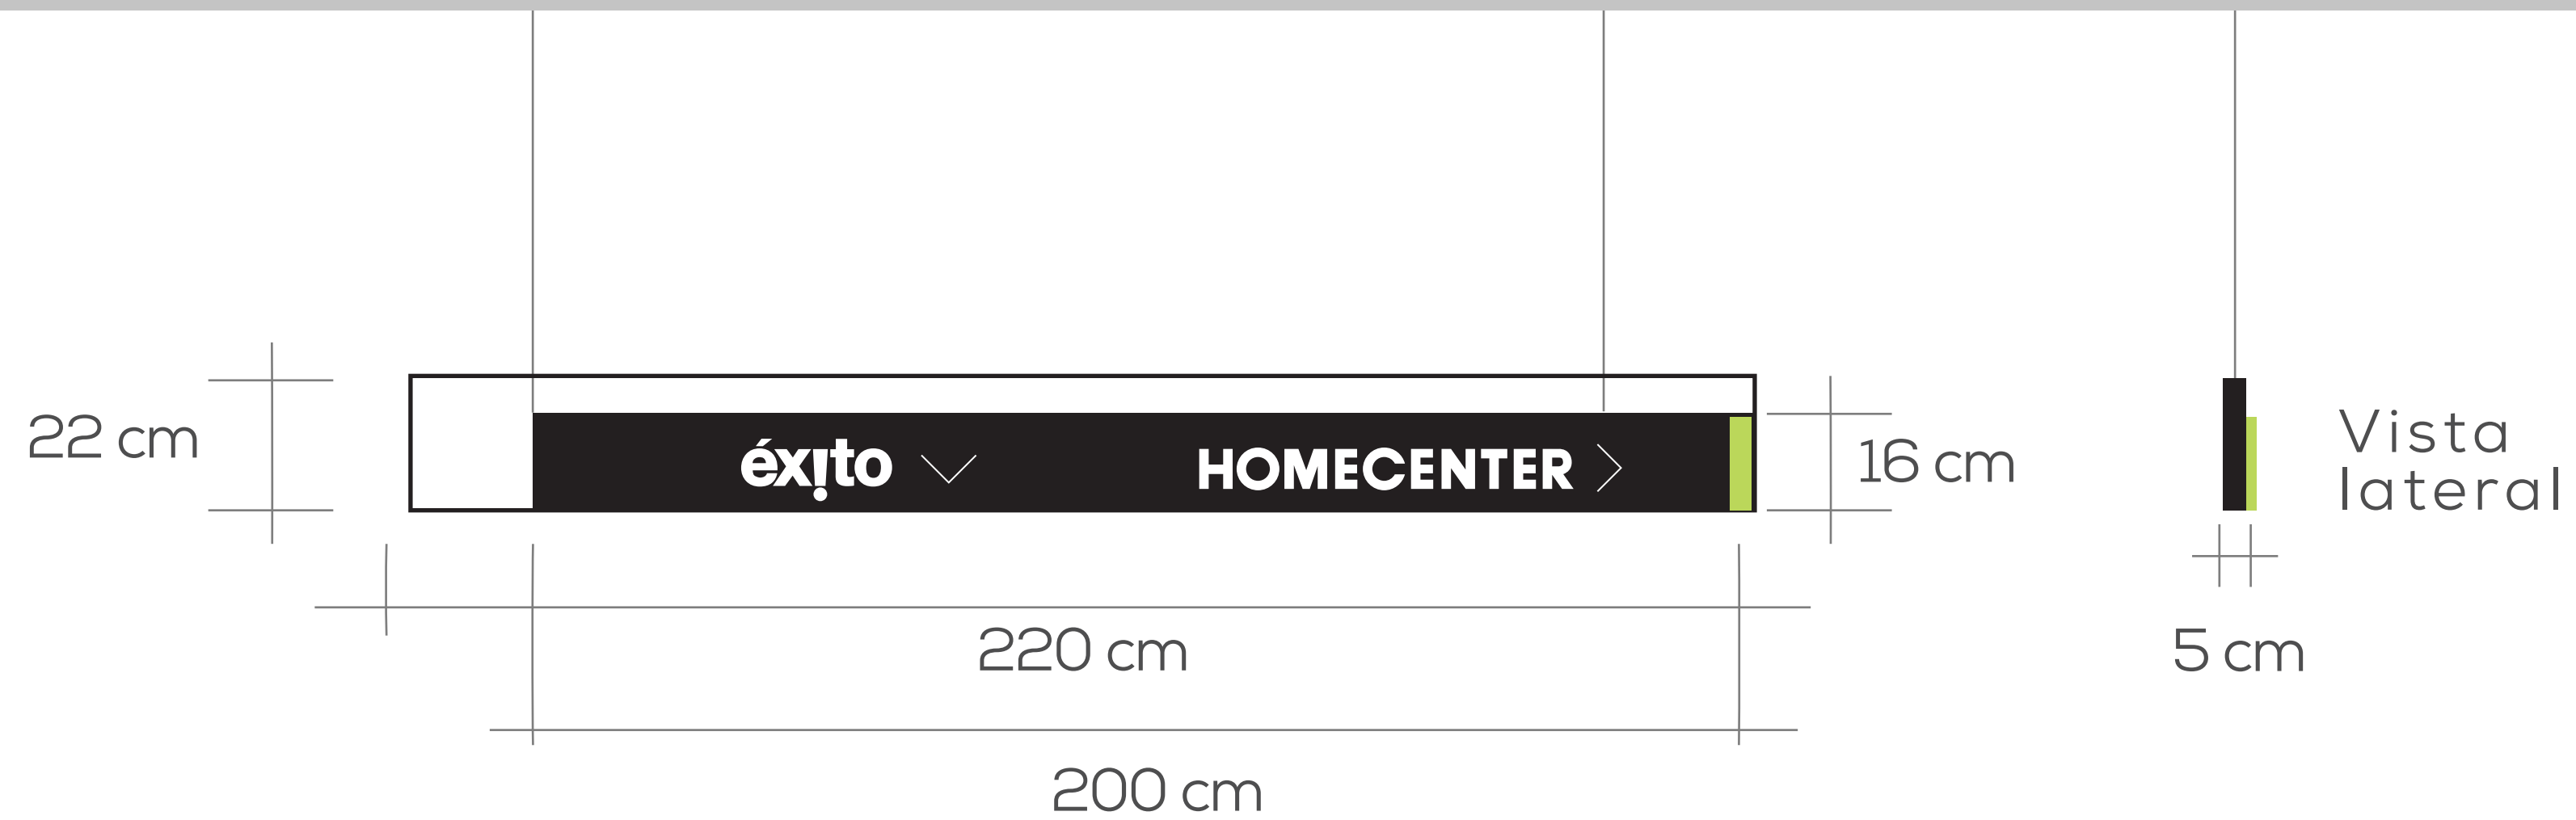

*Imagen de referencia





tiro



Retiro

DA
1



tiro




Retiro

DA
2

Mueble en lámina CR calibre 14”
con pintura texturizada negro y un
angulo de doblez.

Pintura negro
Planos e información localesem
impresión + laminado mate.

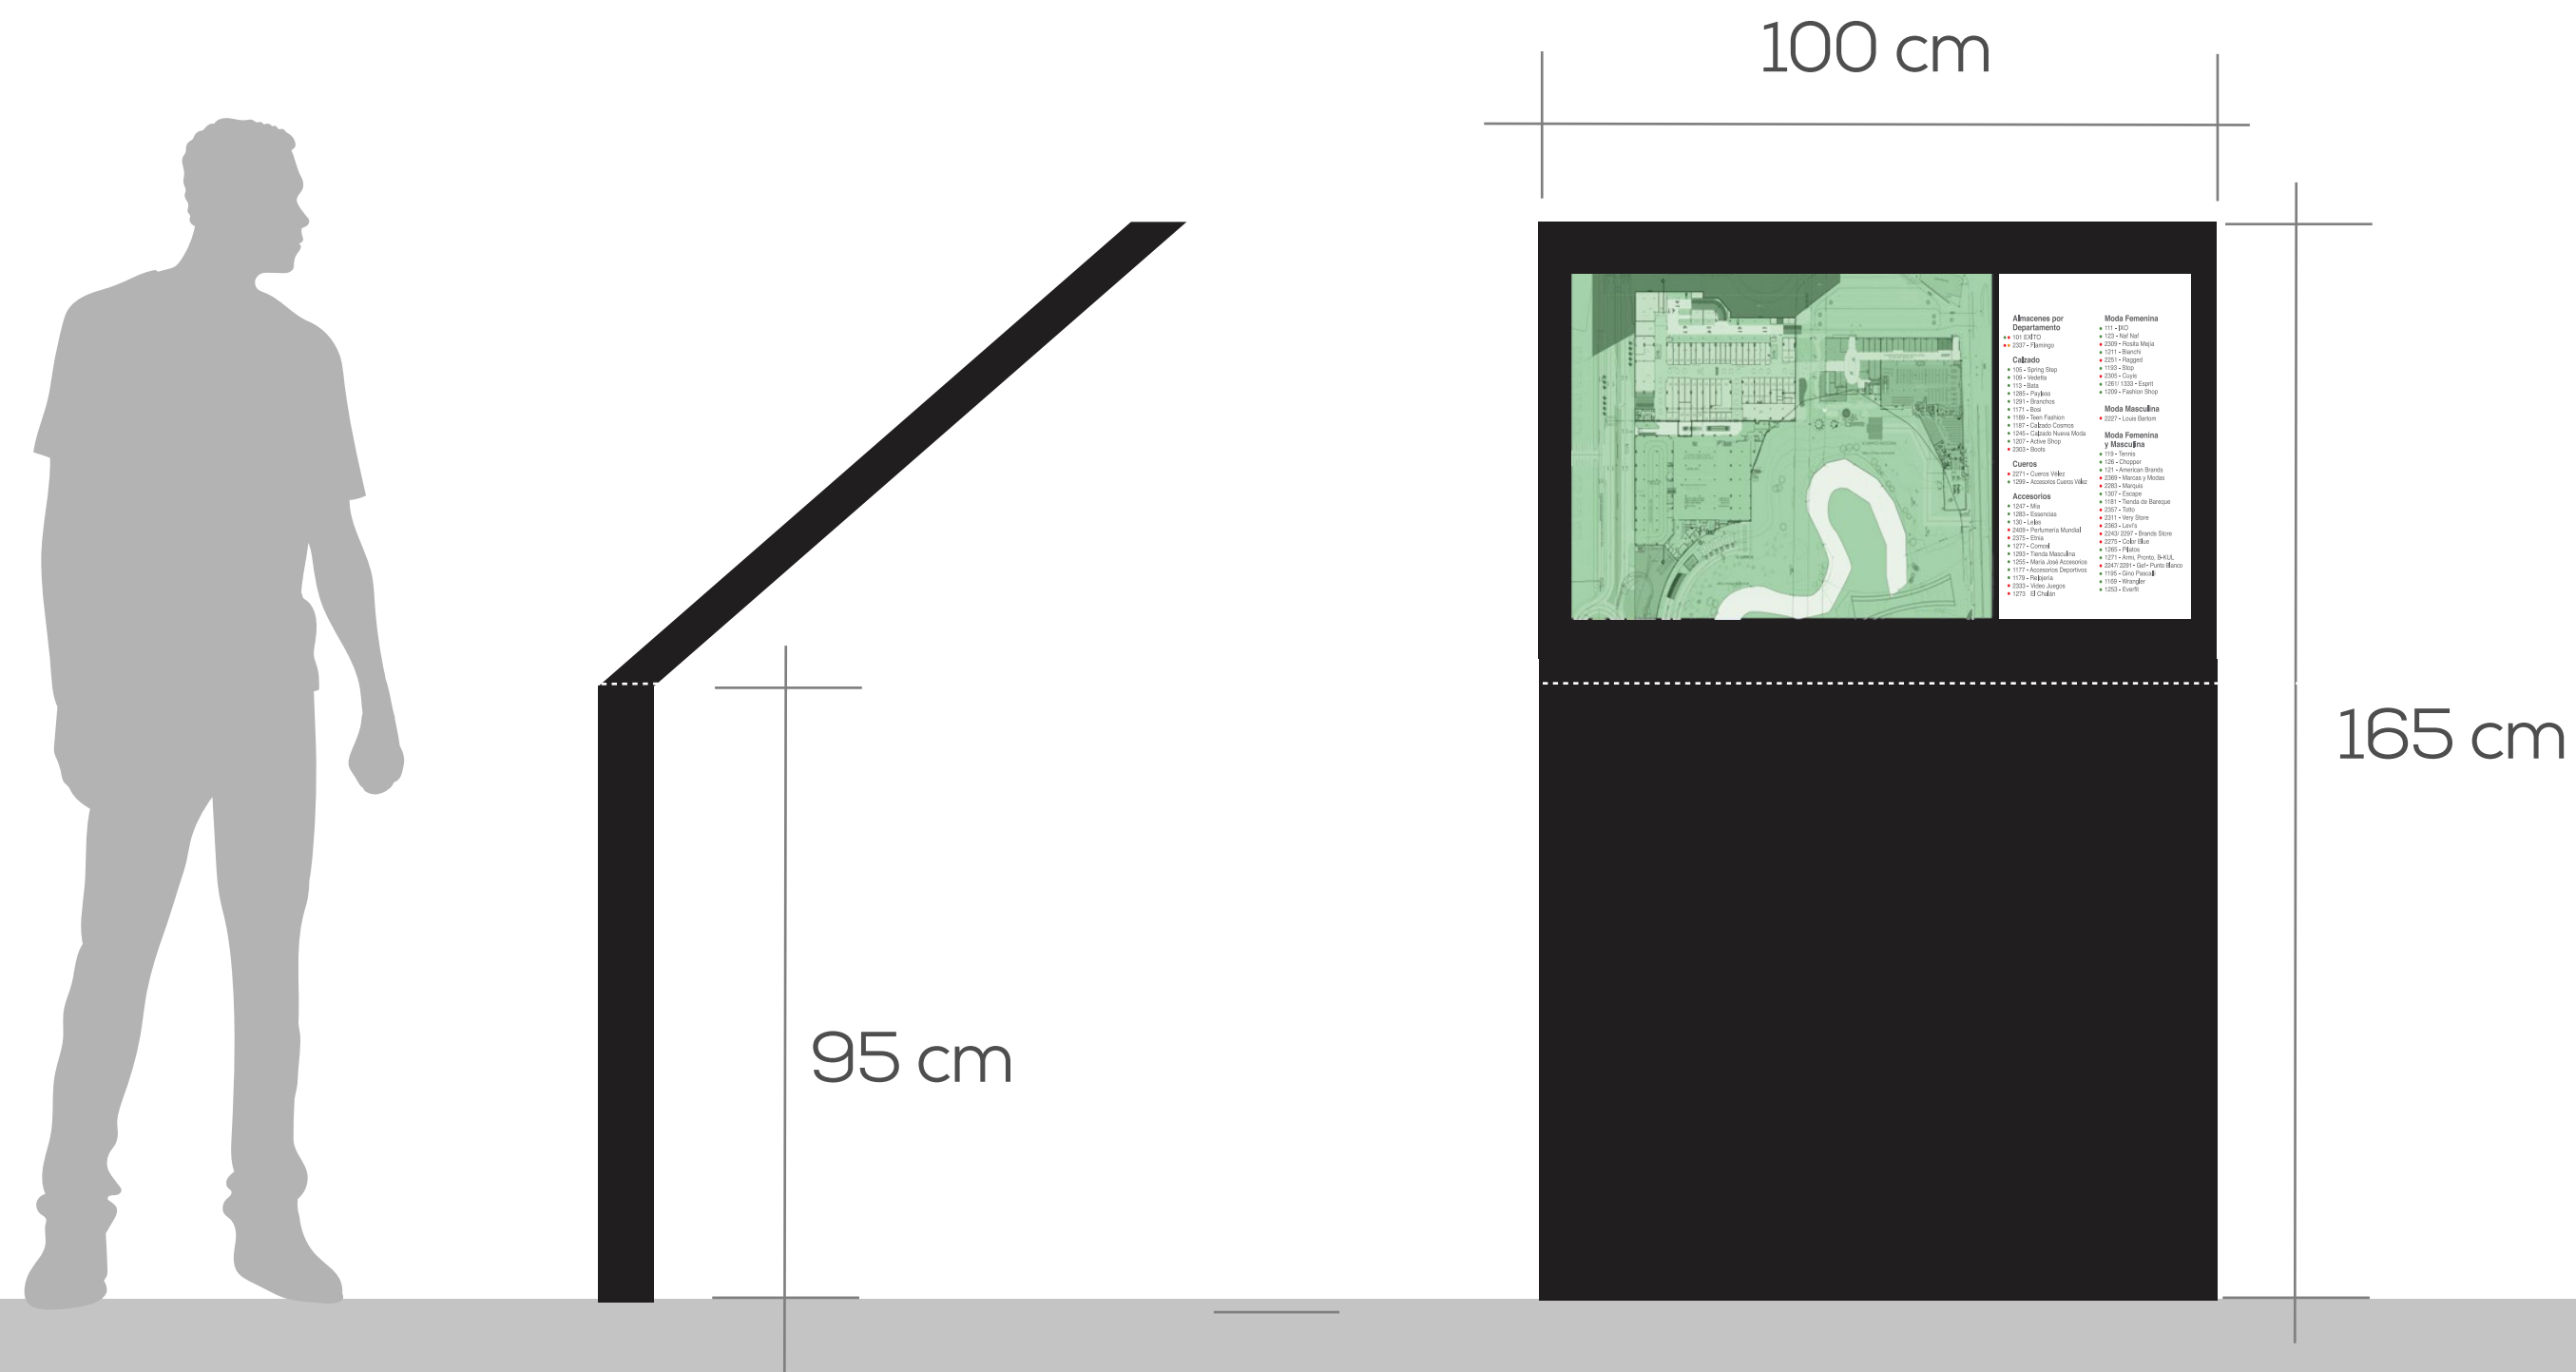

Tótem piso


Especificación

Base en lámina metálica con pintura electrostática negra mate pernada a piso duro.

Cajas de luz con acrílico blanco y letras sobrepuestas en acrílico cristal de 3mm + letras en acrilico negro 4.75mm (Directorio), y marco perimetral metálico con acabado en pintura electrostática negro mate.

Mapa en adhesivo impreso y adhesivo (Indintificación nivel)

Lleva iluminación interior LED para las 2 cajas de luz superiores. Ubicar lámina metálica interior divisoria para iluminar mejor ambas caras del aviso y ocultar cables.

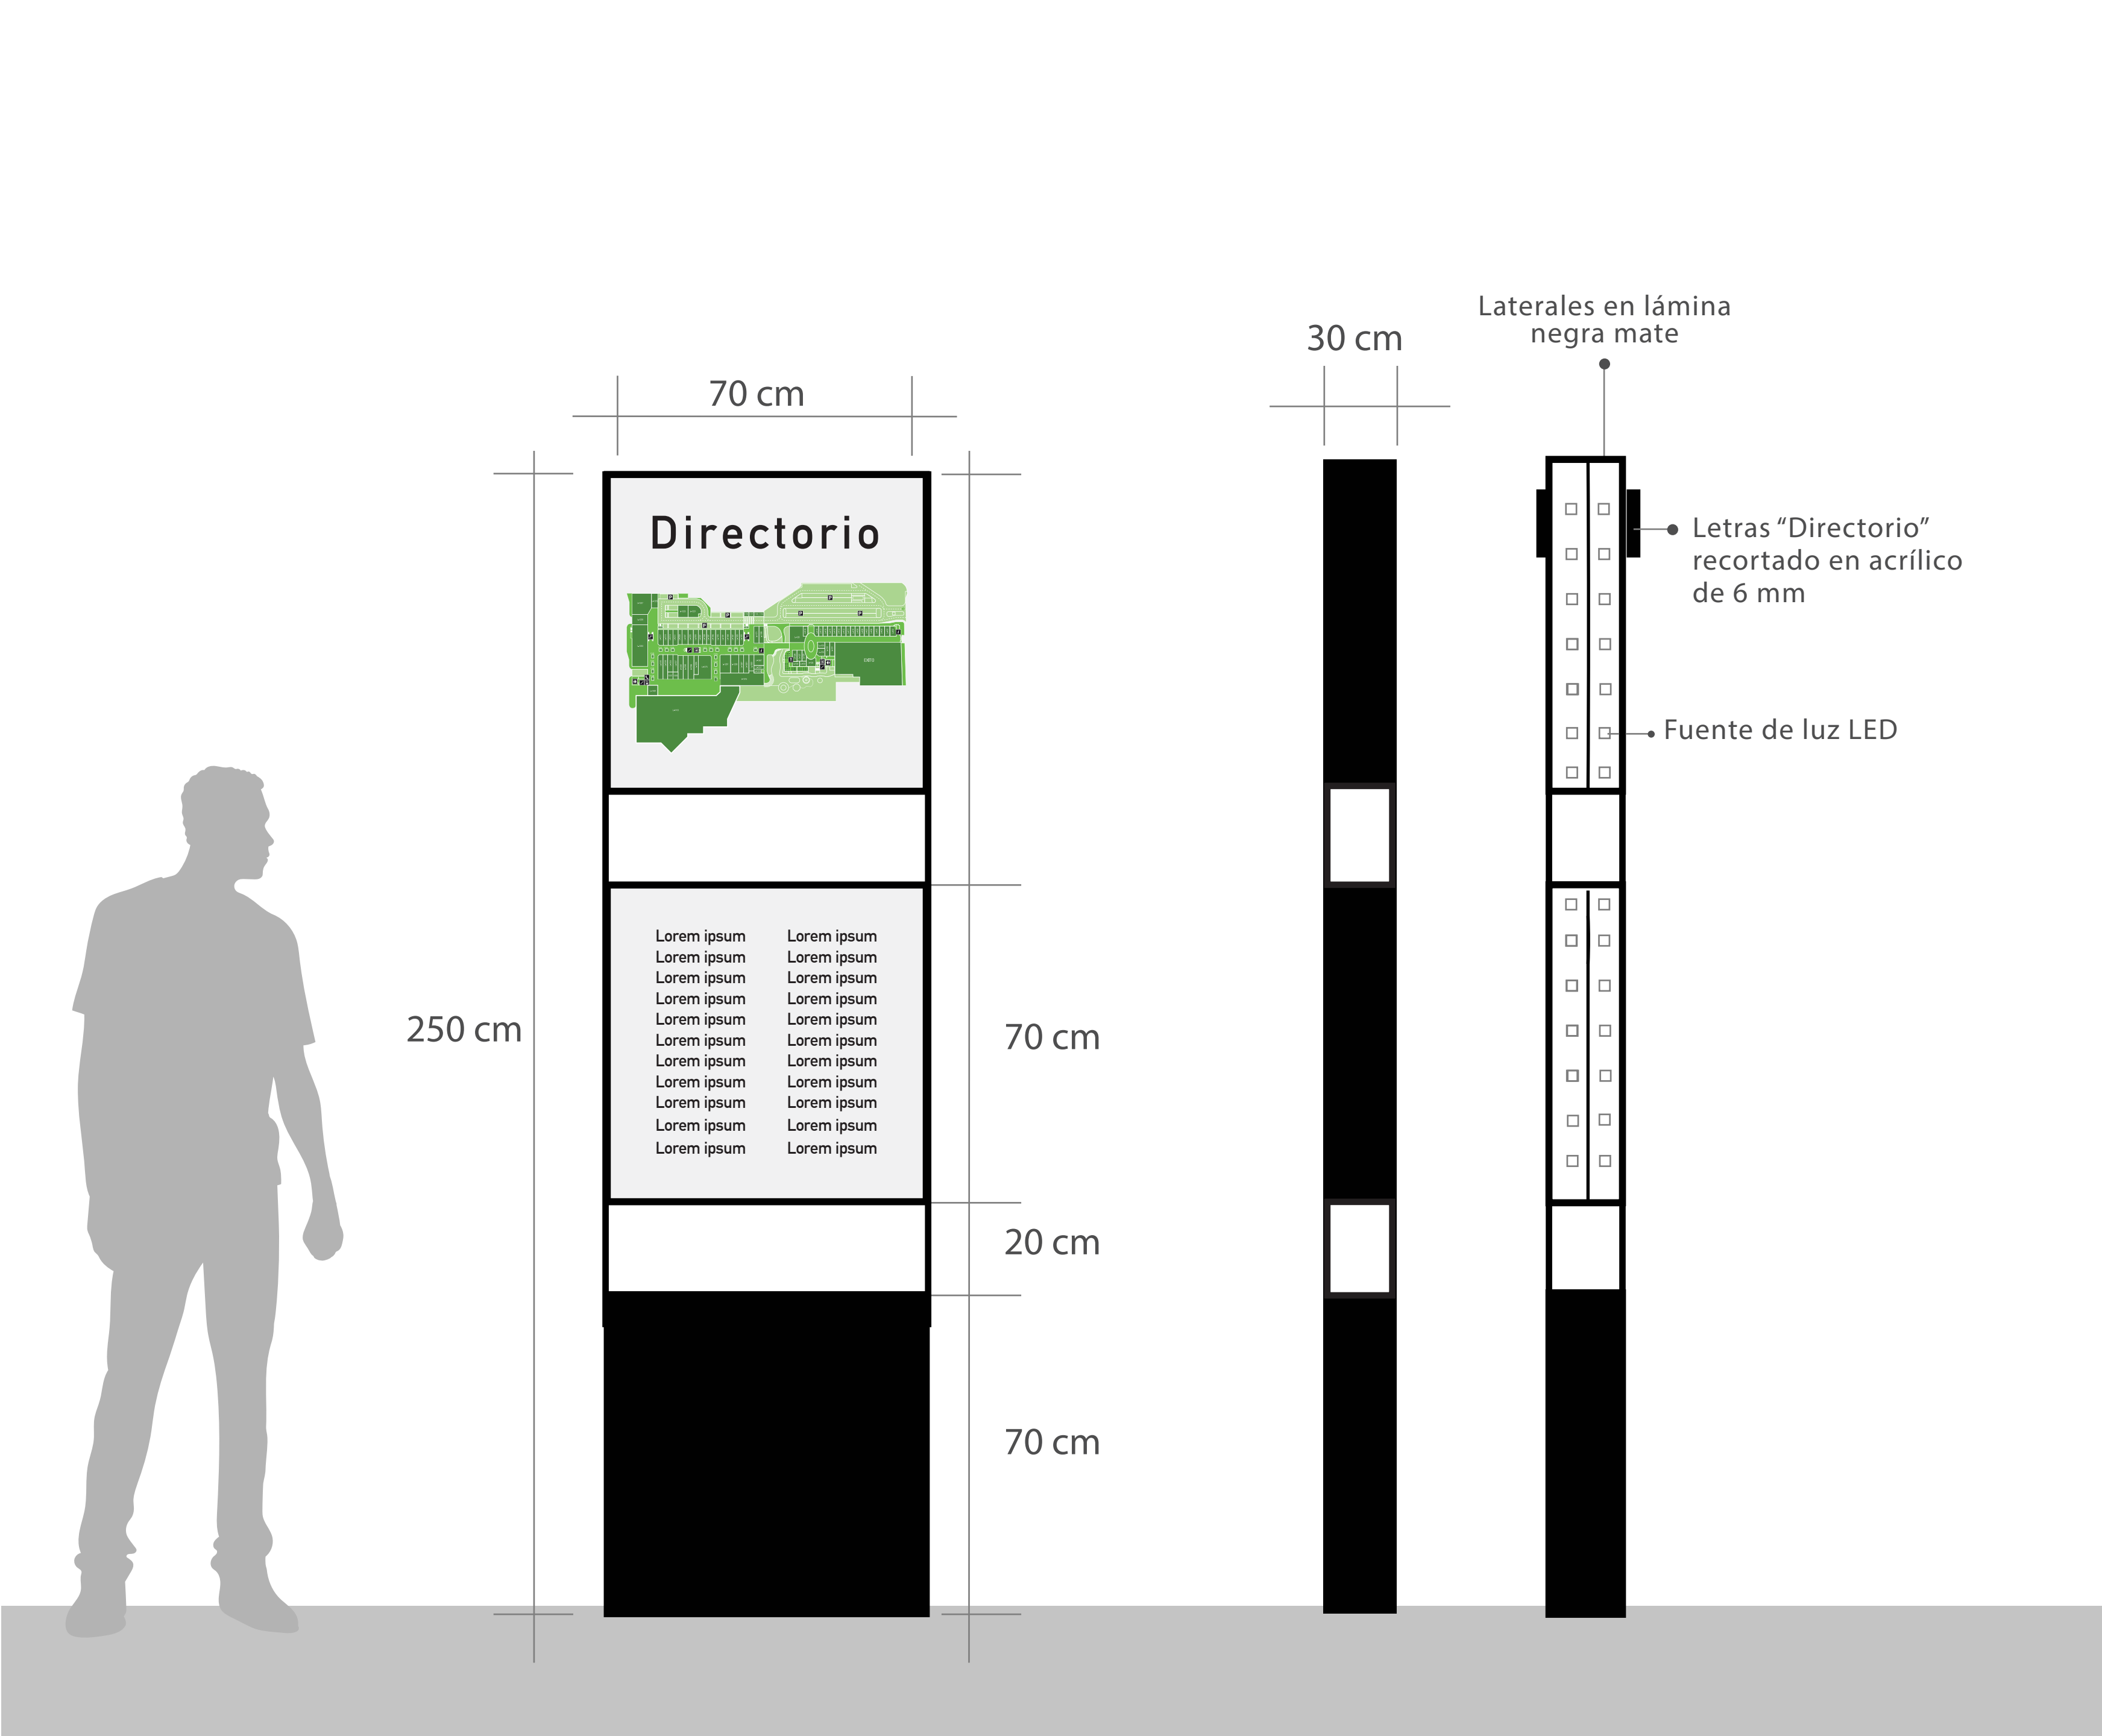

Señales Advertencia


SA

Especificación

Lámina en acrílic negro mate de 3 mm + refuerzo perimetral en caucho negro para evitar lesiones al visitante

Anclaje:

Por medio de Guayas, este debe ser muy liviano para que las personas “choquen” intensionalmente”

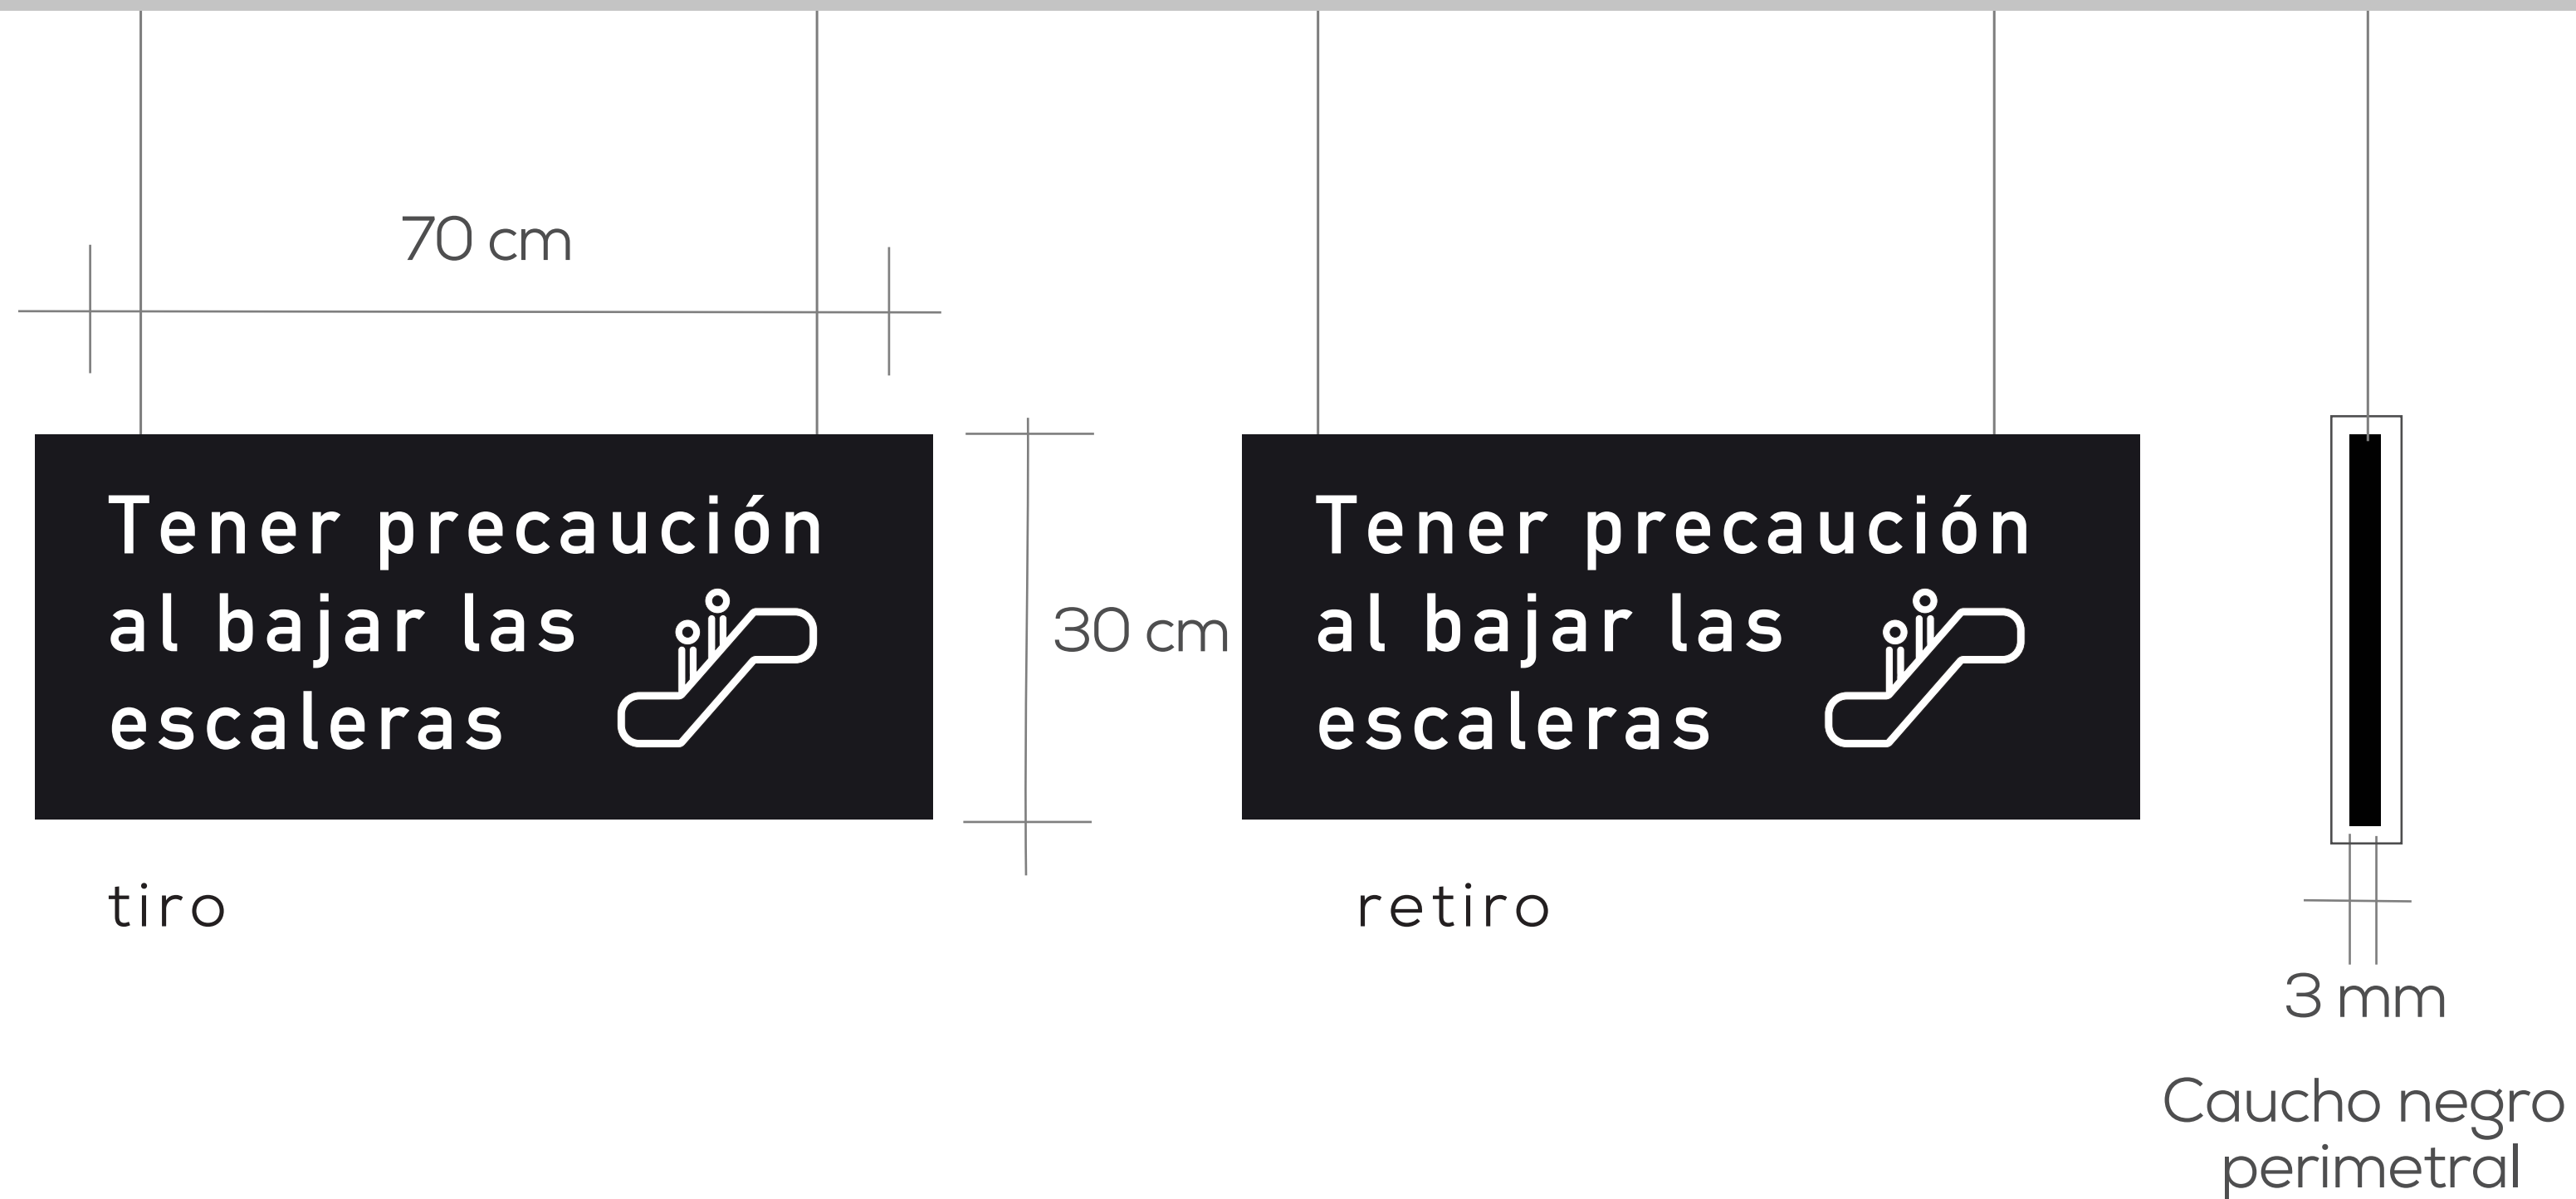

Señales puntuales
(de cara al público)

Especificación

Caja en lámina CR calibre 18” con pintura texturizada negro mate e íconos sobrepuestos en plotter de corte blanco mate, y marco metálico con canto de 5 cm acabado en pintura electrostática negro mate

Anclaje:

Piezas sujetas directamente a pared.



*Imágen de referencia





SP
1



SP
2



SP
3



SP
4



SP
5



SP
6



SP
7



SP
8

Señales puntuales
Sostenibilidad

Especificación

Lámina acrílico de 3 mm negro mate e icono y textos en corte de plotter adhesivo blanco mate


Anclaje:
Piezas sujetas directamente a pared.

Cantidad y ubicación establecida por el cliente







Optimizamos el consumo de energía mediante un sistema de iluminación eficiente.

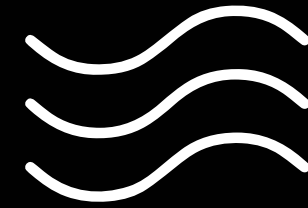


Contamos con un sistema de aire acondicionado eficiente para nuestros espacios reduciendo el consumo de energía.

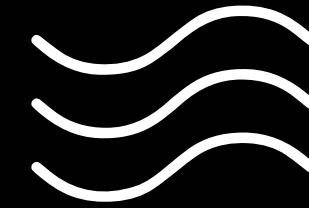


Nuestro sistema de aire acondicionado está libre de agentes perjudiciales para la capa de ozono.

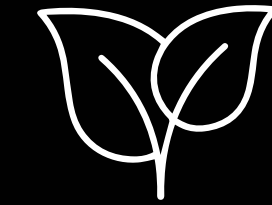


Respire tranquilo, usted está en edificio libre de humo.

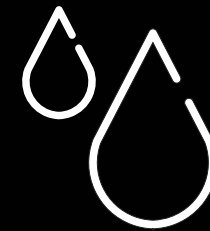

Capturamos agua lluvia para usarla en los nuestros aparatos sanitarios.

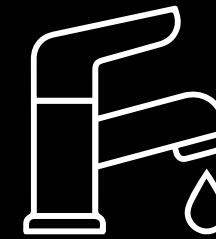

Las griferías y aparatos sanitarios instalados permiten reducir el consumo de agua.

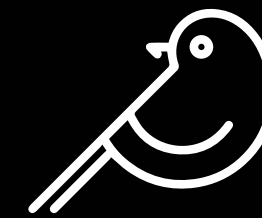

Nuestros jardines están conformados por especies nativas.



Hemos reducido el impacto ambiental al implementar una construcción con menor huella de carbono.

Señales Flagger

Especificación


Caja en lámina CR calibre 18" con pintura texturizada negro mate e íconos sobrepuestos en plotter de corte blanco mate, marco metálico con canto de 5 cm acabado en pintura electrostática negro mate (doble cara)

Anclaje:

Rectangular 4x4cm para anclar aviso a superficies de pared.

Longitud del tubular sujeta a dimensiones existentes en sitio. Debe quedar separado 5cm de la superficie de anclaje.

*Imagen de referencia

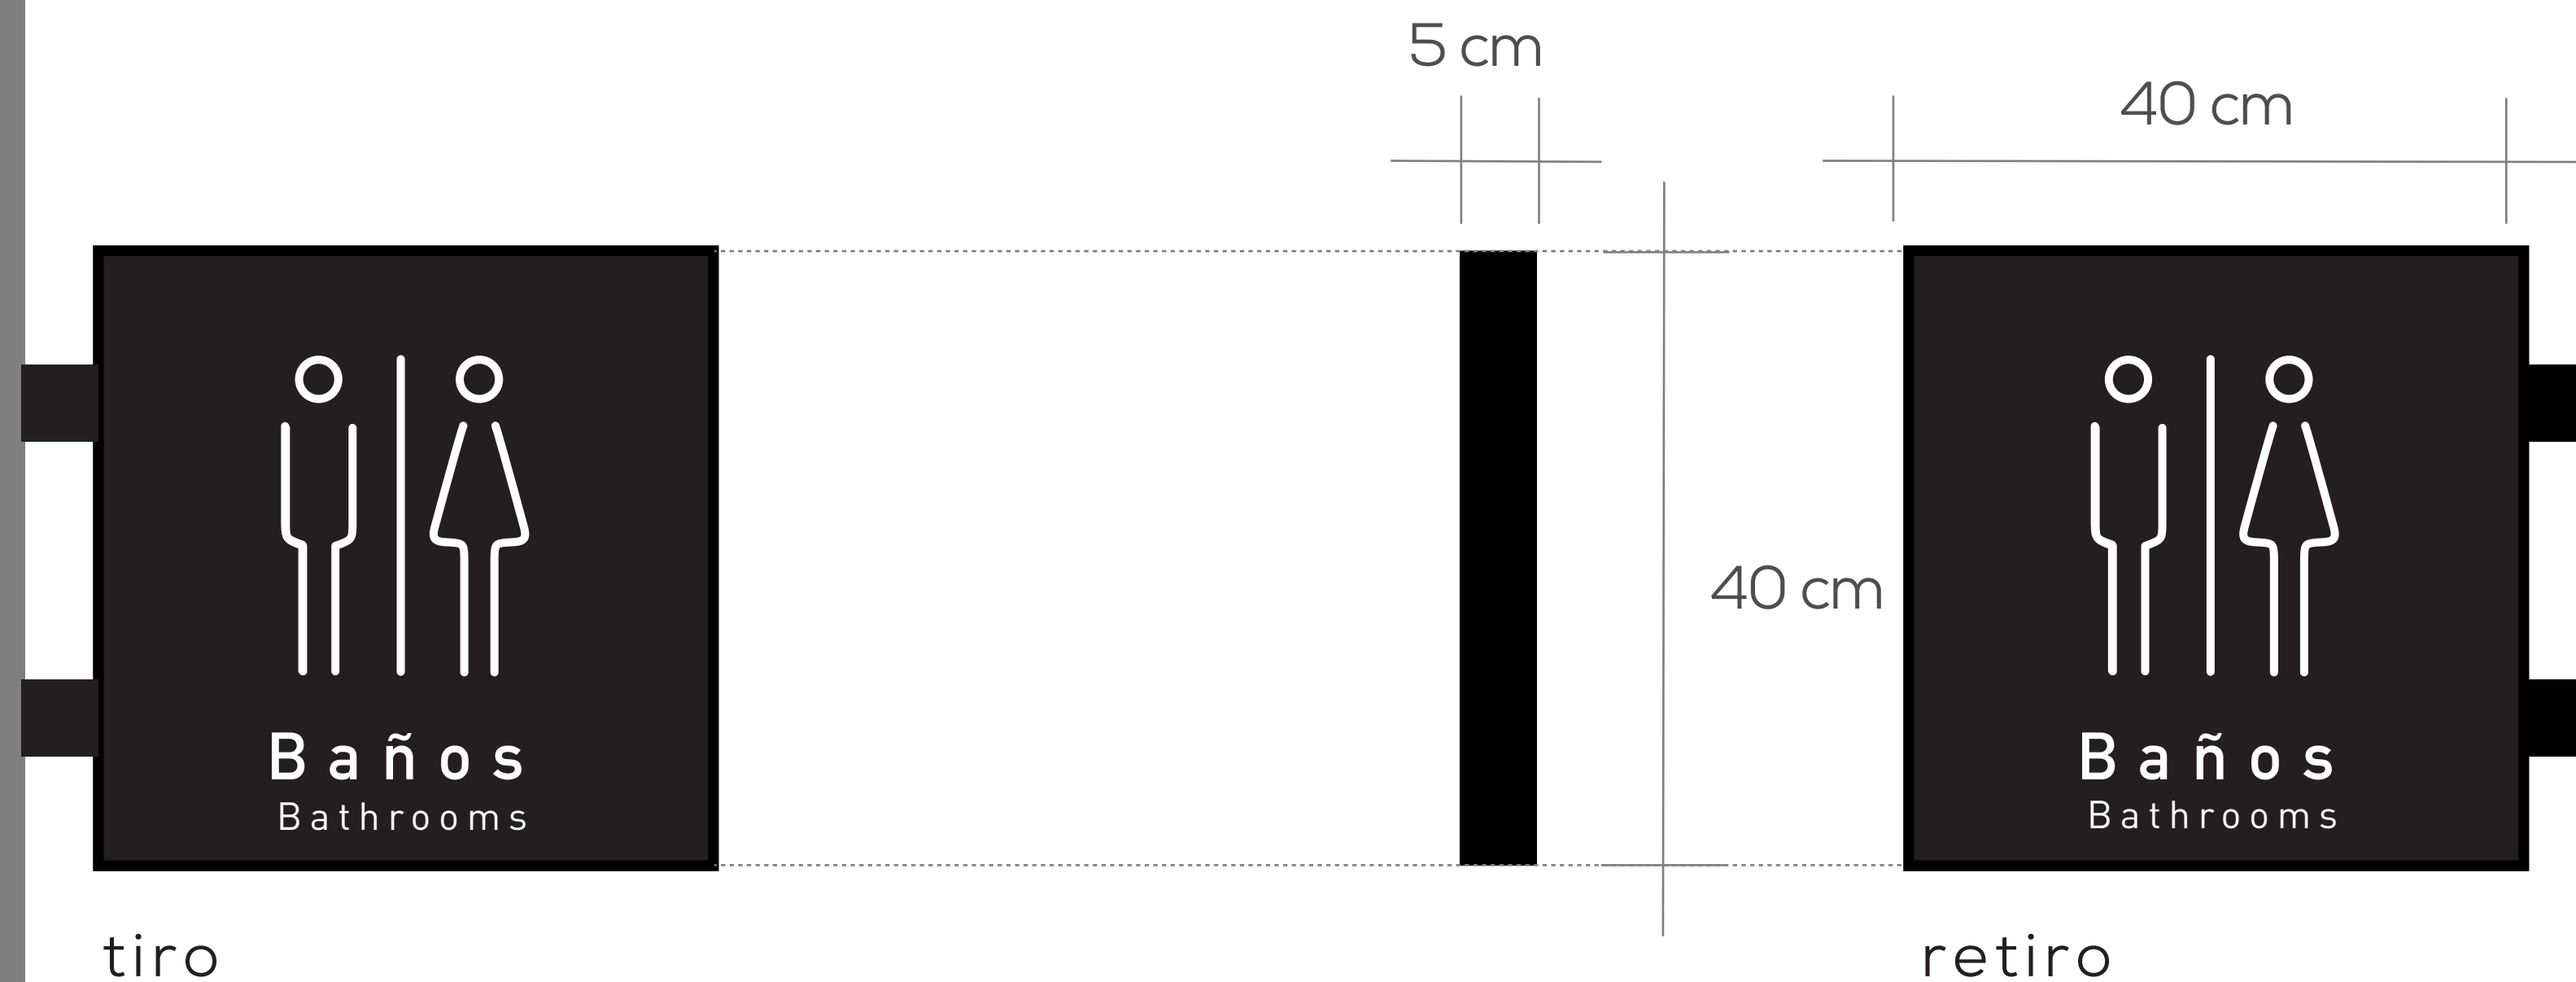



Tiro




Retiro



Tiro



Retiro

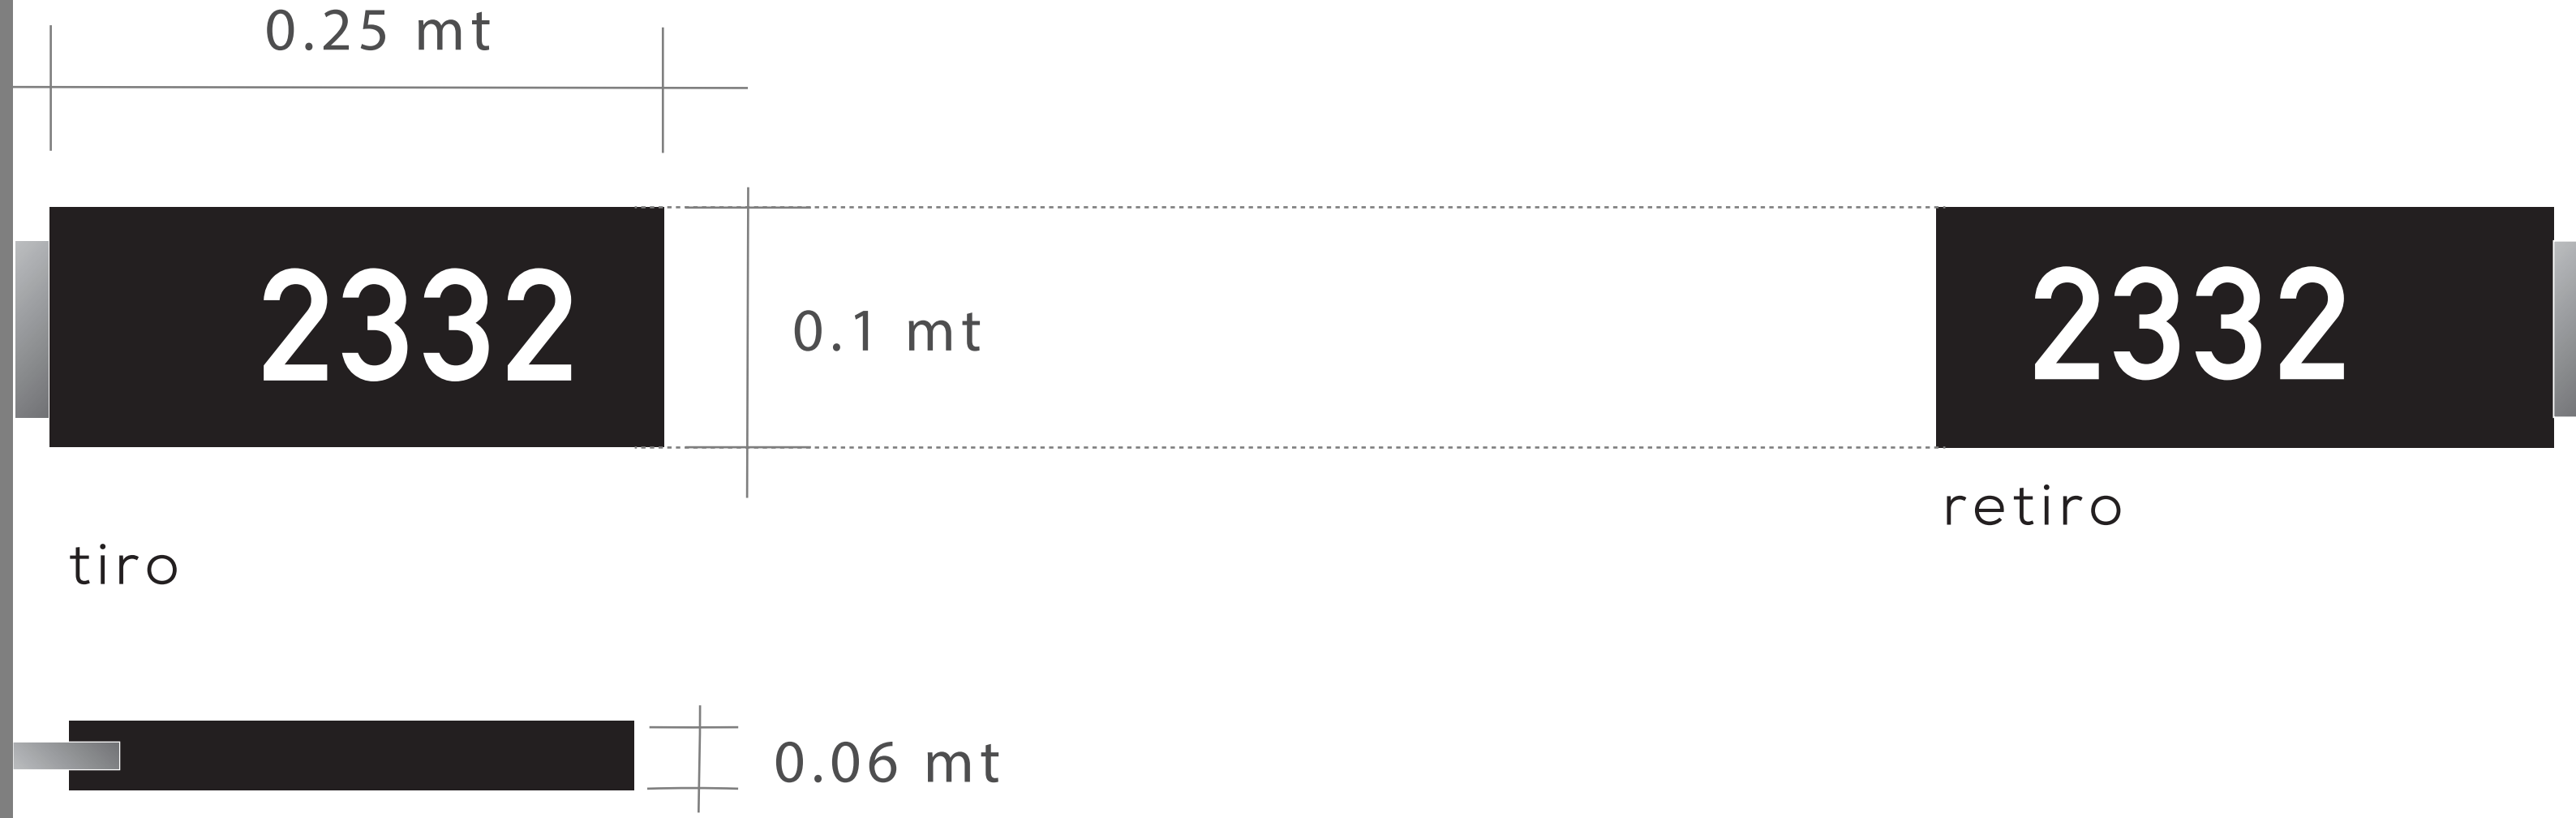

Nomenclatura Señales **NS**

Especificación

Lámina recortada en acrílico de 3 mm + pintura negra mate

Números en corte de plotter en adhesivo laminado mate

Anclaje:

Piezas sujetas a la mitad por medio de lámuna

2335 tiro retiro

2529 tiro retiro

2417 tiro retiro

2439 tiro retiro

2453 tiro retiro

2339 tiro retiro

2531 tiro retiro

2415 tiro retiro

2441 tiro retiro

2459 tiro retiro

2341 tiro retiro

2427 tiro retiro

2385 tiro retiro

2443 tiro retiro

2461 tiro retiro

2343 tiro retiro

2425 tiro retiro

2431 tiro retiro

2445 tiro retiro

2465 tiro retiro

2345 tiro retiro

2423 tiro retiro

2433 tiro retiro

2447 tiro retiro

2471 tiro retiro

2347 tiro retiro

2421 tiro retiro

2435 tiro retiro

2449 tiro retiro

2477 tiro retiro

2349 tiro retiro

2419 tiro retiro

2437 tiro retiro

2451 tiro retiro

2483 tiro retiro

2485 tiro
2485 retiro

2511 tiro
2511 retiro

2533 tiro
2533 retiro

2547 tiro
2547 retiro

2523 tiro
2523 retiro

2487 tiro
2487 retiro

2515 tiro
2515 retiro

2535 tiro
2535 retiro

2549 tiro
2549 retiro

2513 tiro
2513 retiro

2493 tiro
2493 retiro

2517 tiro
2517 retiro

2537 tiro
2537 retiro

2551 tiro
2551 retiro

2509 tiro
2509 retiro

2491 tiro
2491 retiro

2519 tiro
2519 retiro

2539 tiro
2539 retiro

2553 tiro
2553 retiro

2503 tiro
2503 retiro

2501 tiro
2501 retiro

2521 tiro
2521 retiro

2541 tiro
2541 retiro

2555 tiro
2555 retiro

2481 tiro
2481 retiro

2505 tiro
2505 retiro

2525 tiro
2525 retiro

2543 tiro
2543 retiro

2557 tiro
2557 retiro

2507 tiro
2507 retiro

2527 tiro
2527 retiro

2545 tiro
2545 retiro

2559 tiro
2559 retiro

2489 2489

tiro retiro

2429 2429

tiro retiro

3367 3367

tiro retiro

2467 2467

tiro retiro

3359 3359

tiro retiro

2463 2463

tiro retiro

3361 3361

tiro retiro

2457 2457

tiro retiro

3363 3363

tiro retiro

2457 2457

tiro retiro

3355 3355

tiro retiro

2455 2455

tiro retiro

3357 3357

tiro retiro

Entrada 6

Nivel 1

Accesos peatonales






Especificación

AP

Textos y línea inferior en corte de plotter en adhesivo laminado mate.





Anclaje:

Piezas sujetas directamente a los vidrios superiores de los accesos

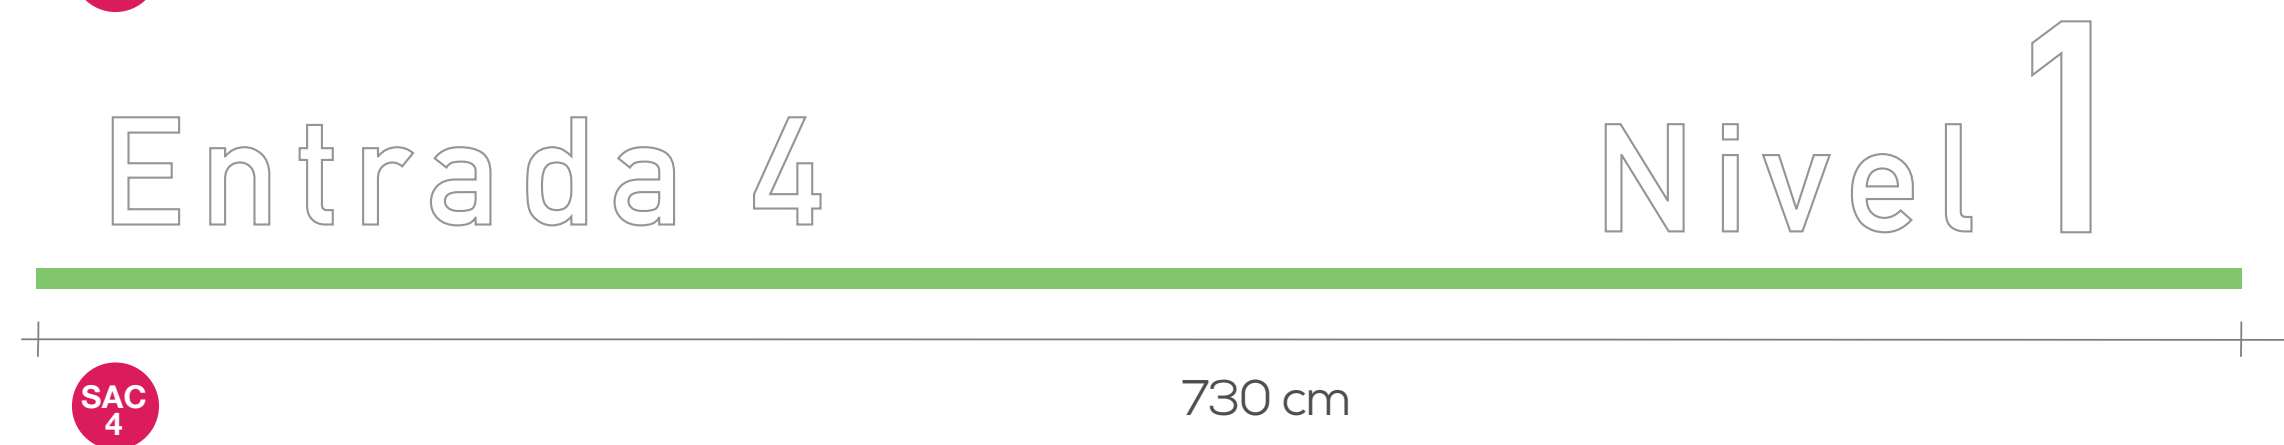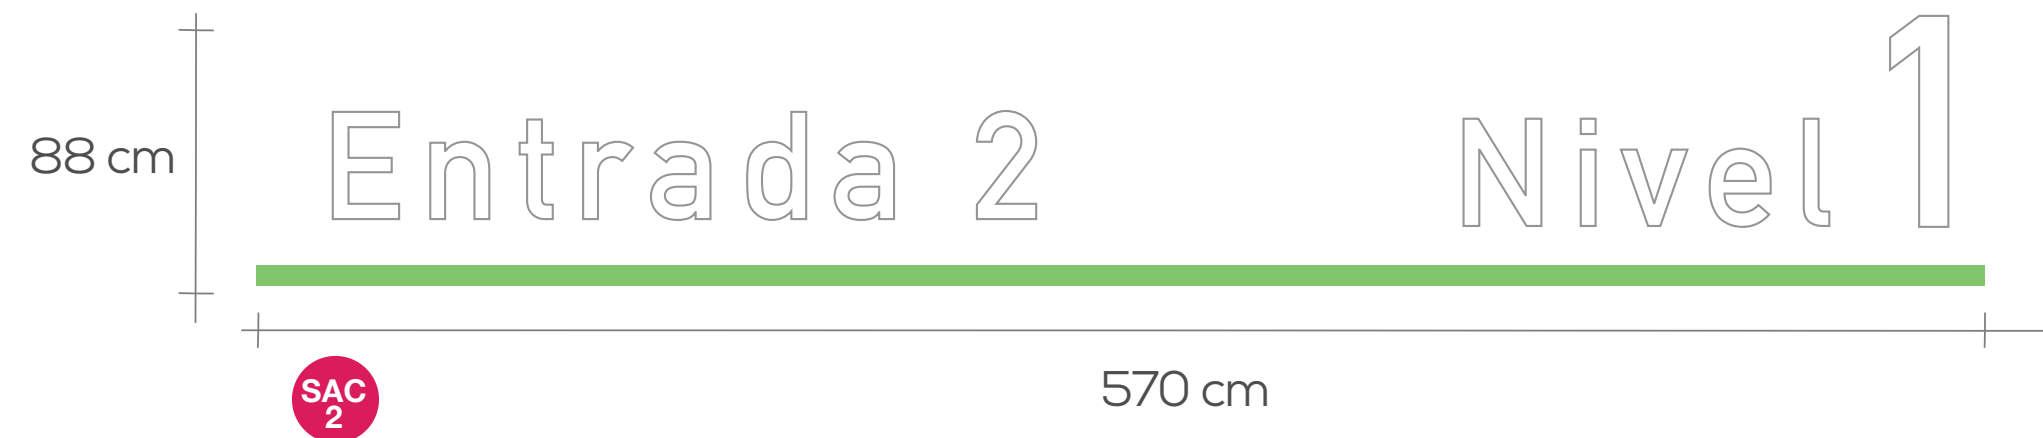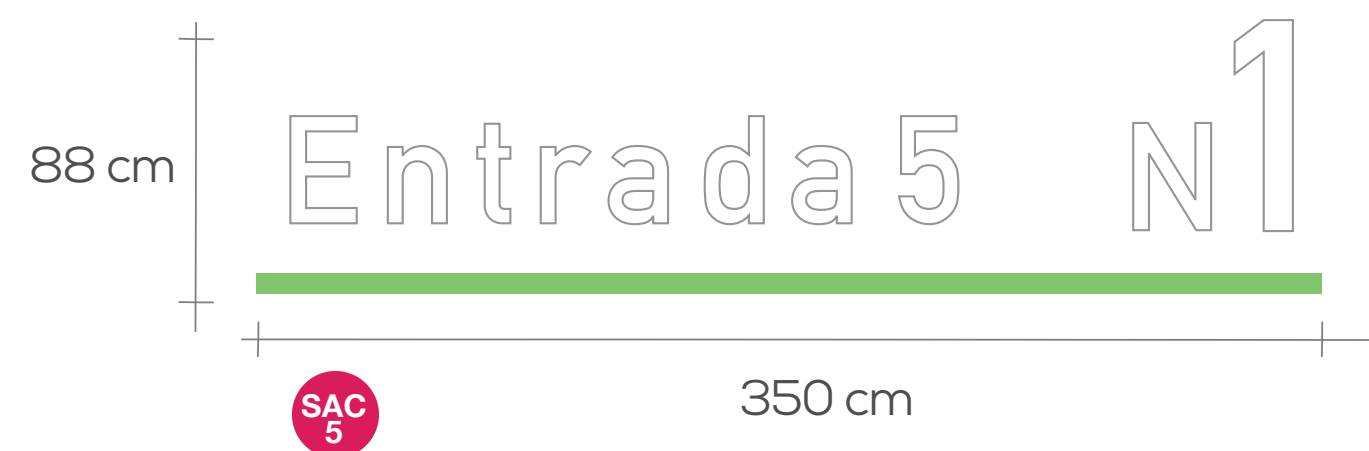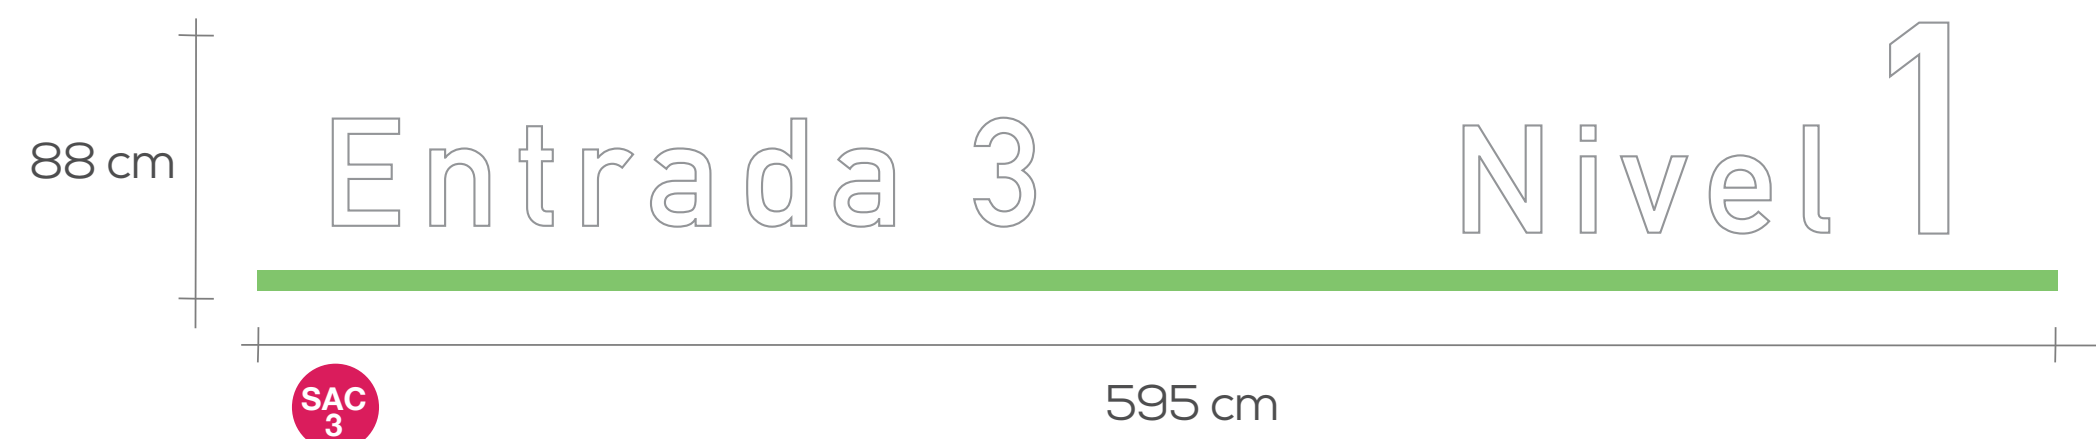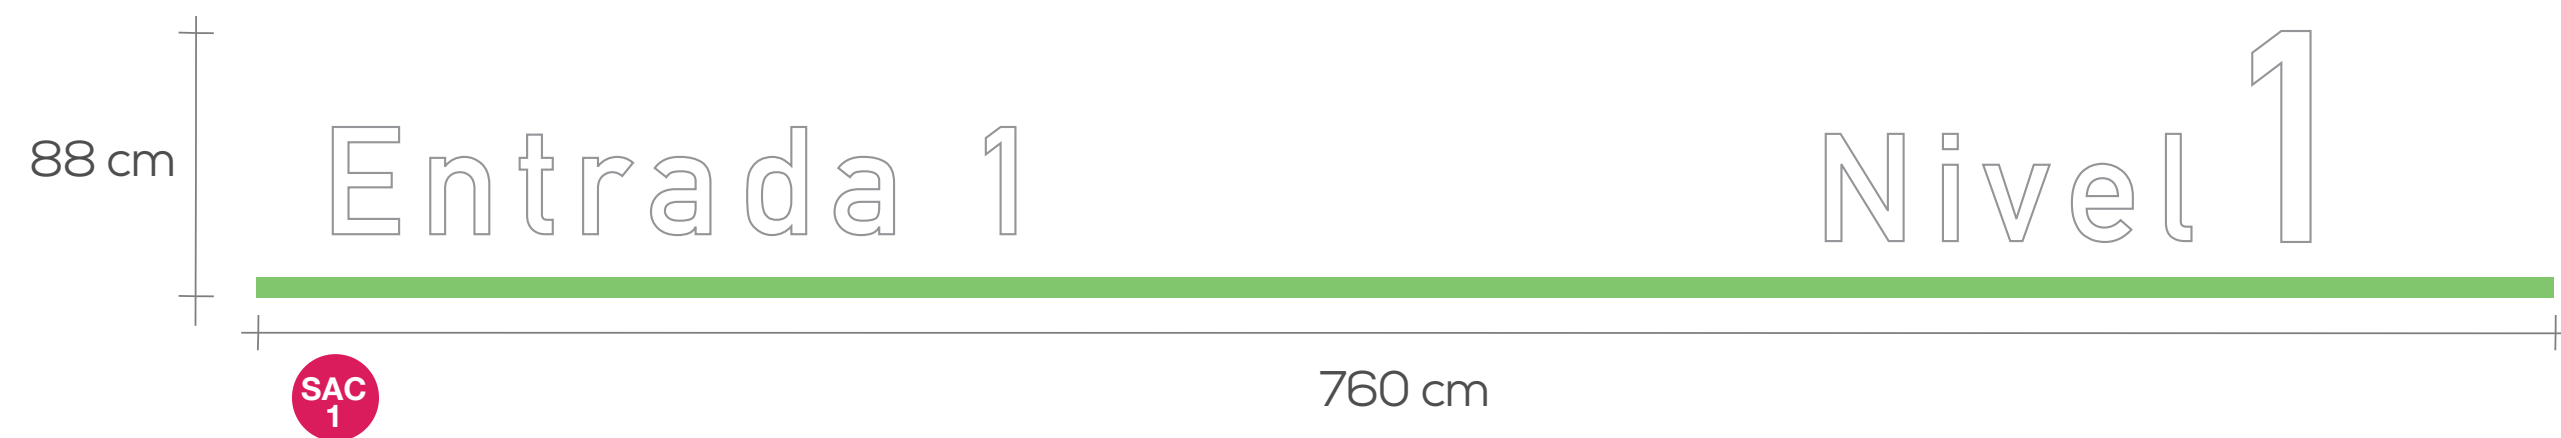

Entrada 6

Nivel 1

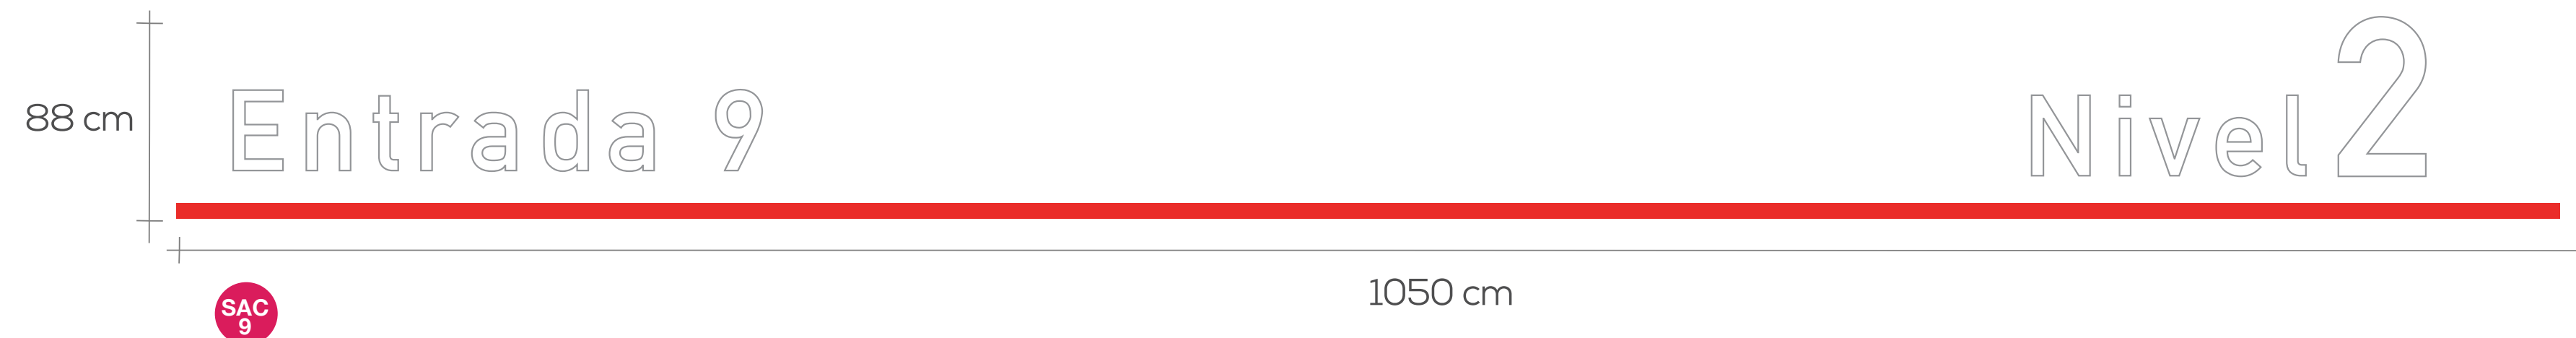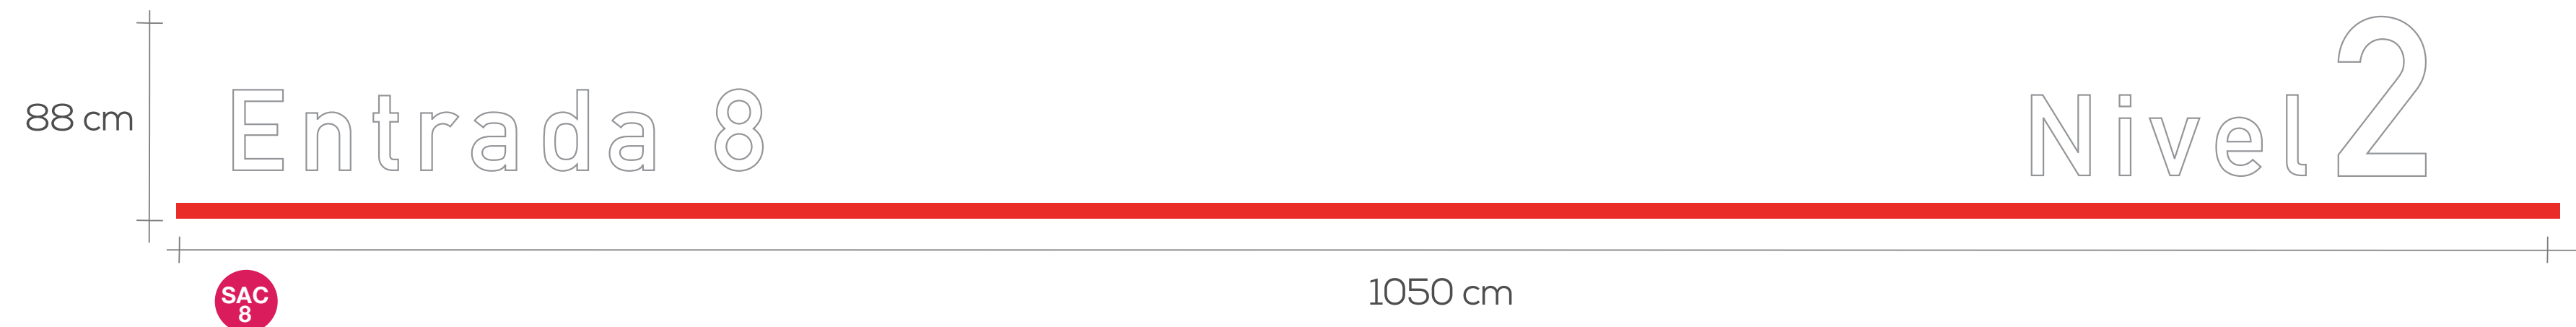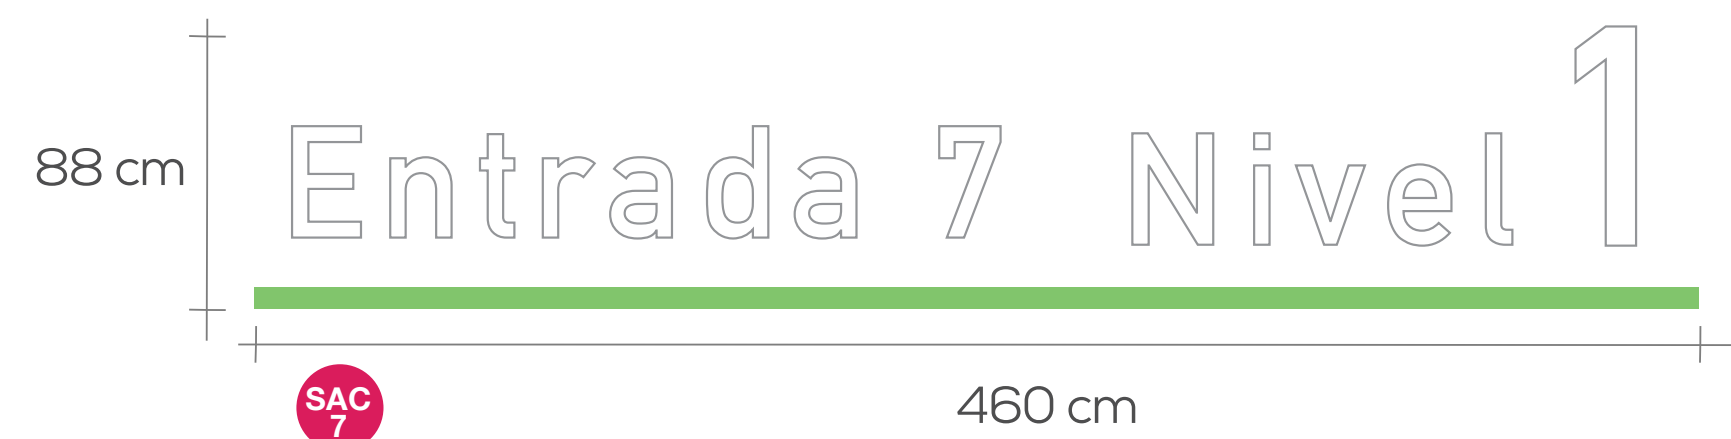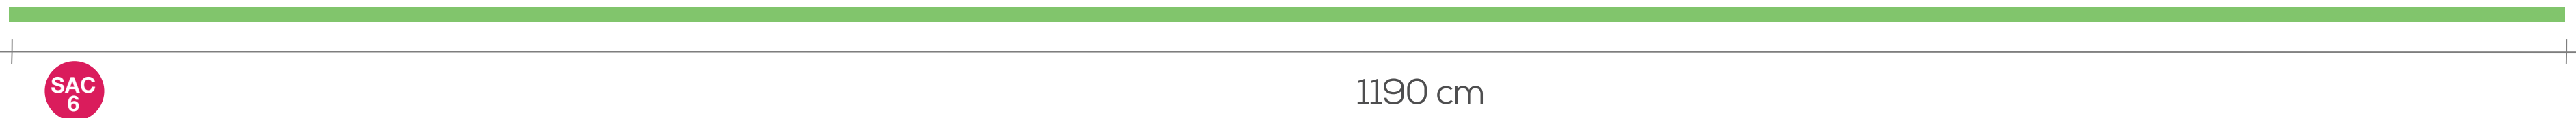

Descol puntos fijos



Especificación

Marco metálico perimetral 2 x 1" acabado en pintura electrostática negro mate + textos en lámina negra corte laser 4.75mm + acrílico en masa 4.75mm (verde nivel).

Anclaje:

Tubería negra de media pulgada + estructura de cielo raso. Longitud de la guaya sujeta adimensiones existentes en sitio. Debe quedar separado mínimo 3.00mt del nivel de piso (verificar en sitio esta altura). *Nota: el proveedor debe verificar las medidas en sitio y el sistema de anclaje*

*Imágen de referencia

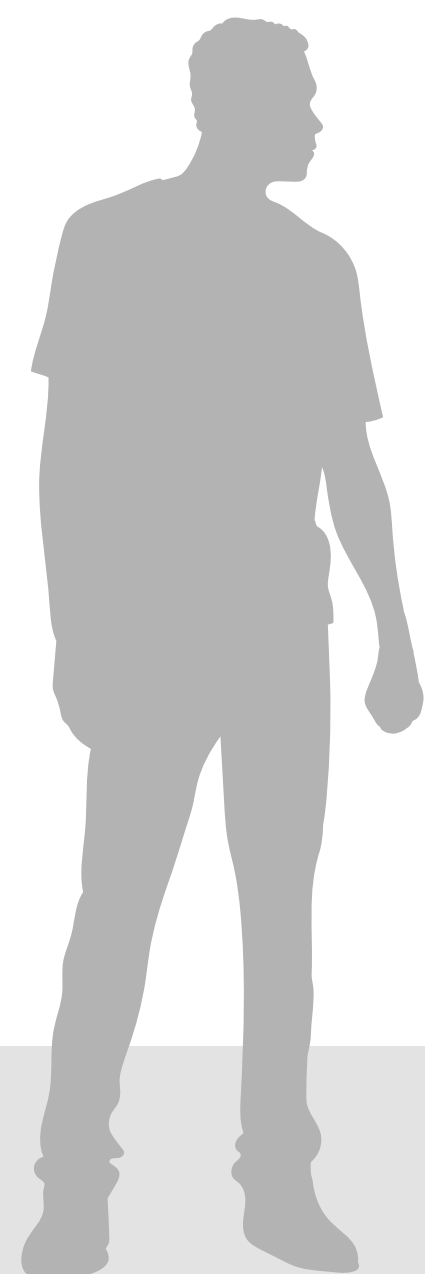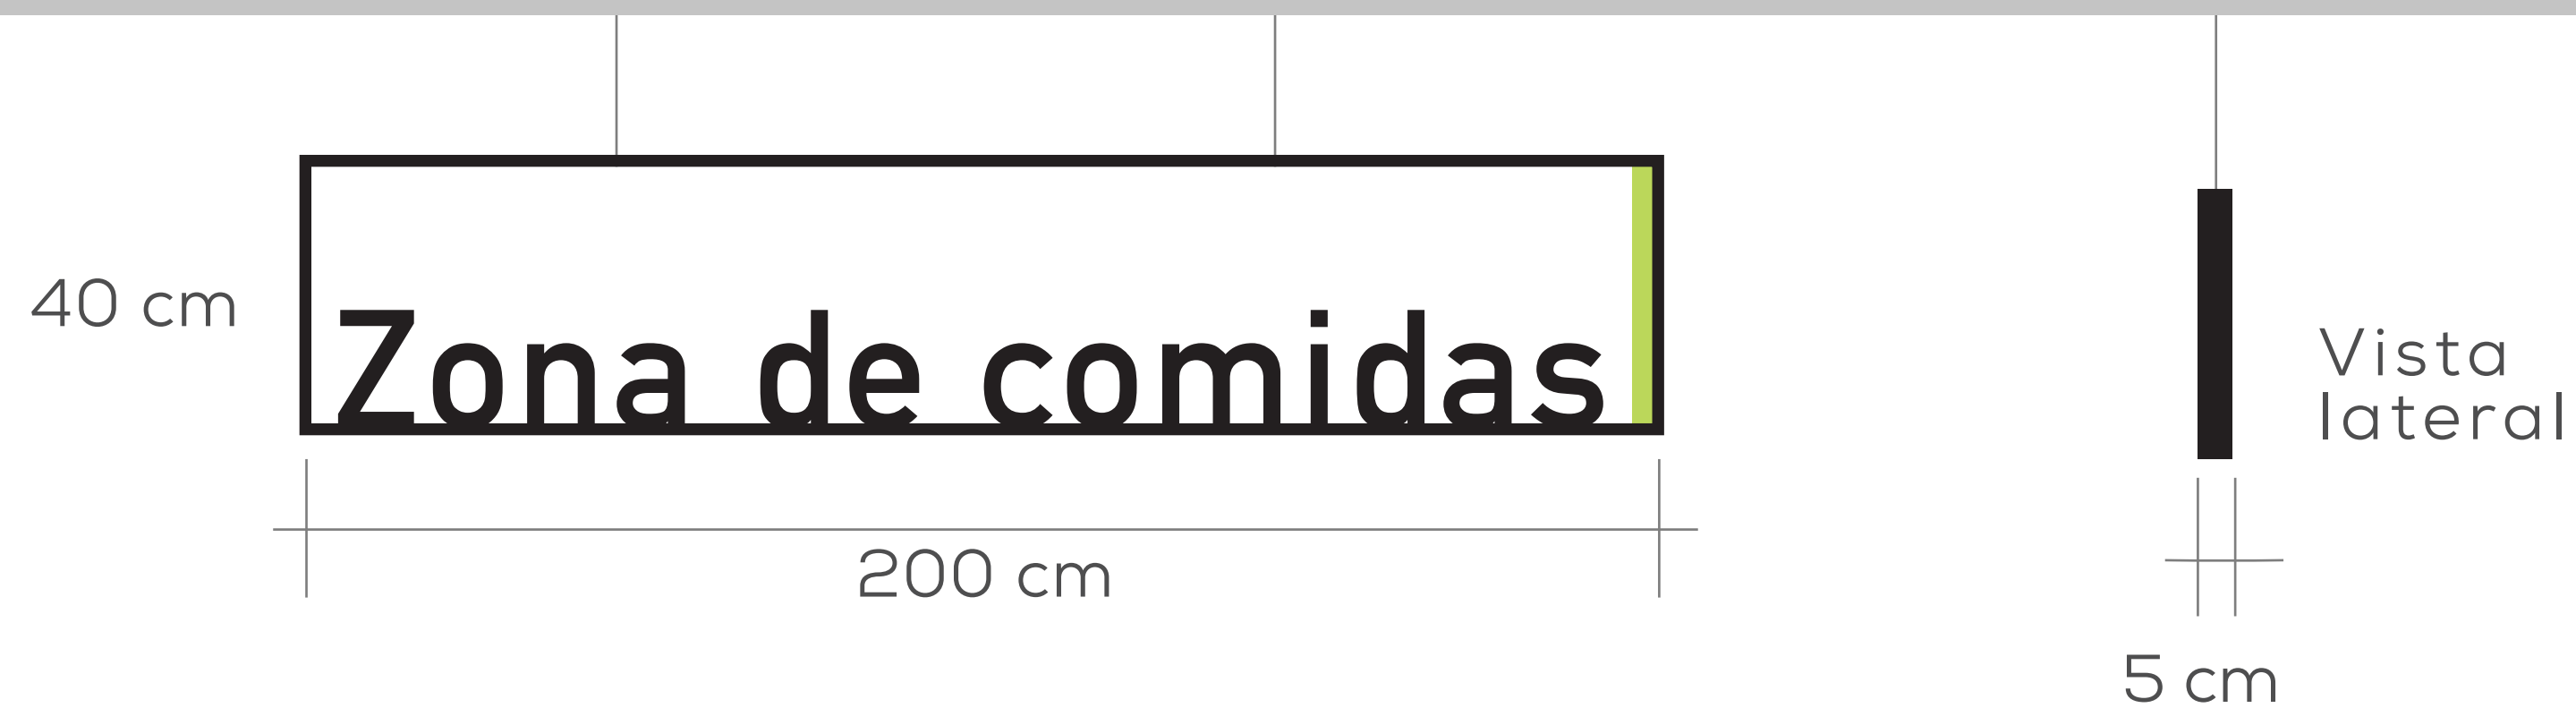

Zona de comidas

PF1

i Información

PF2


Señales backhouse (internas)

Especificación


Lámina acrílico de 3 mm negro mate e icono y textos pintados blanco mate

Anclaje:

Piezas sujetas directamente a pared.

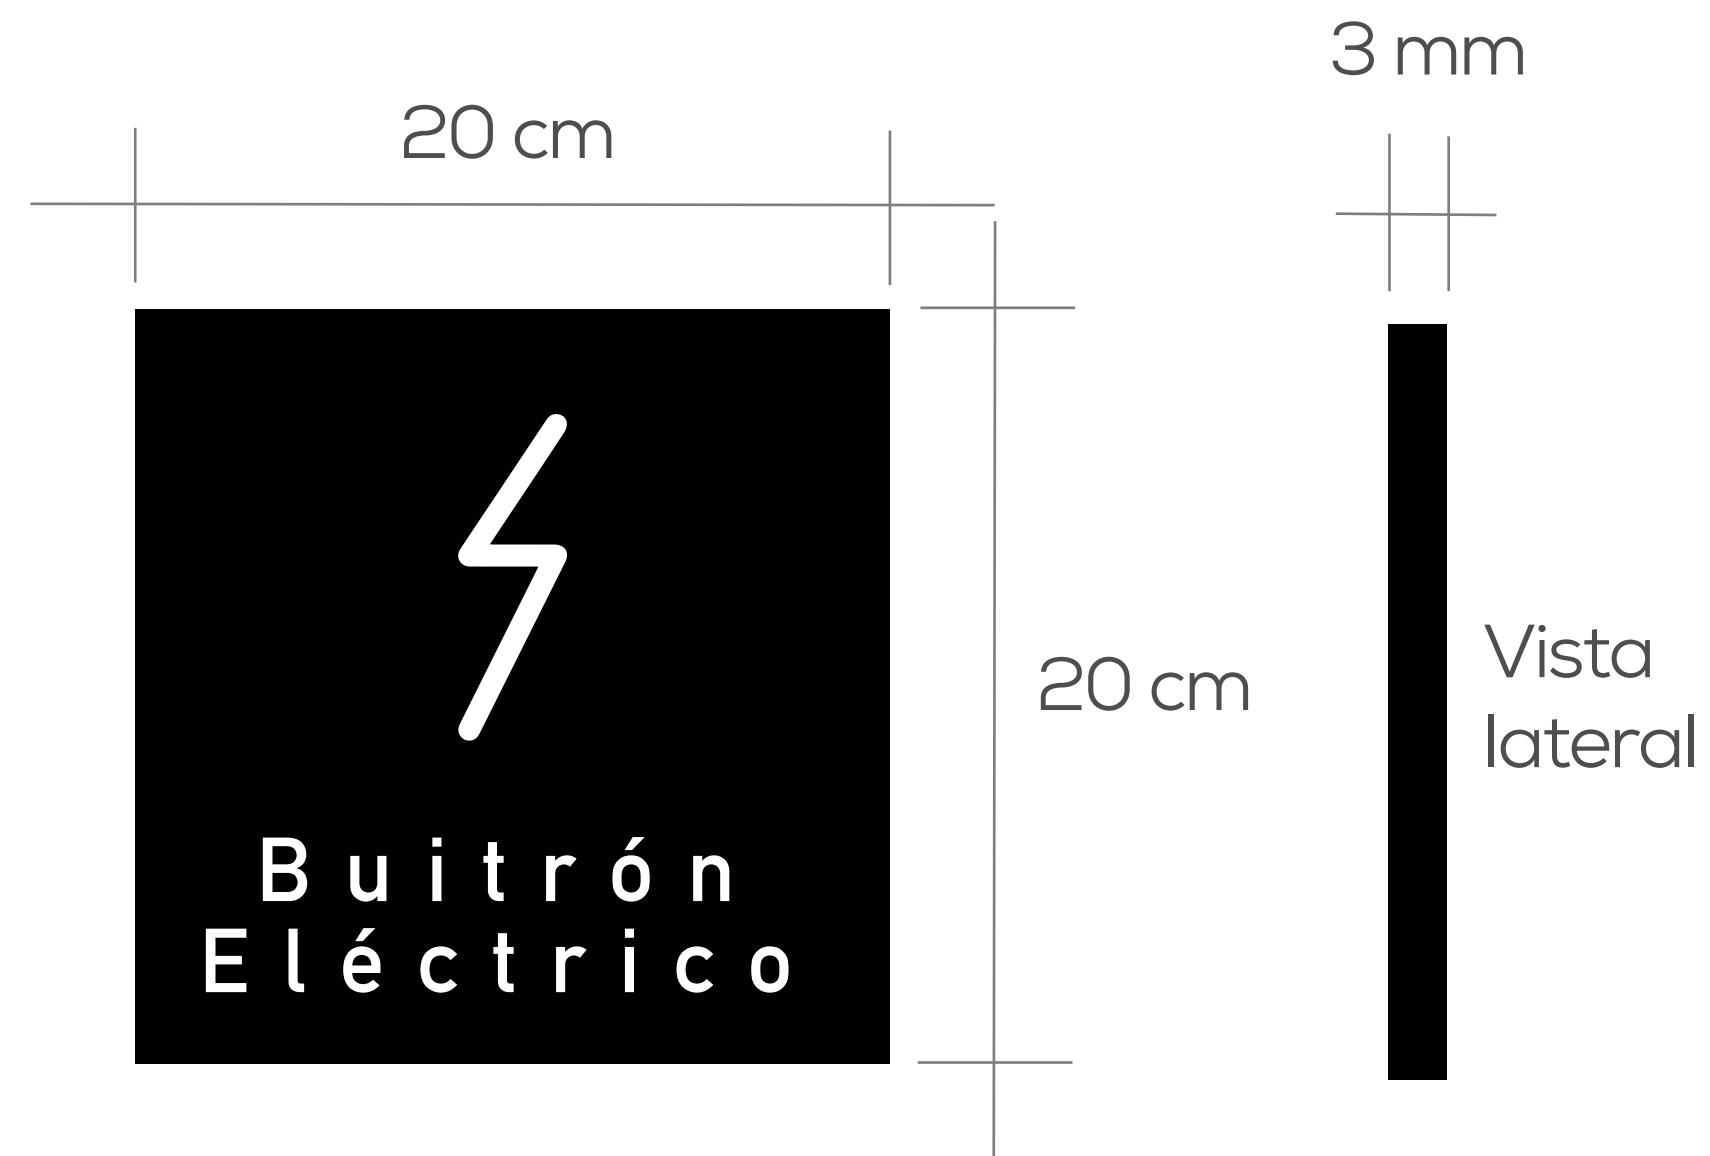


*Imagen de referencia

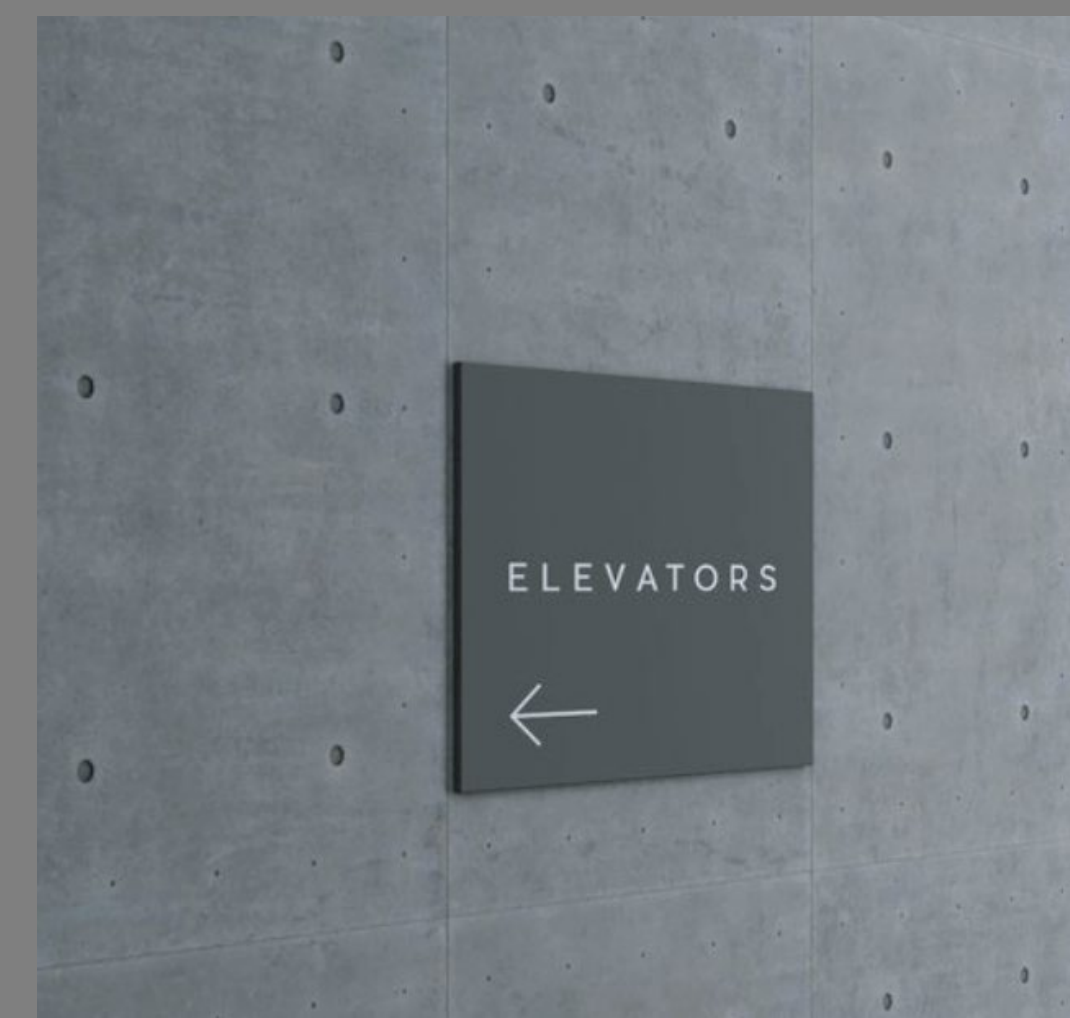




Subestación

SB
1

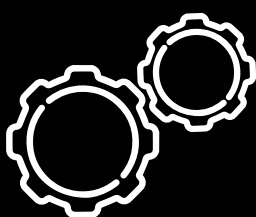


Cuarto
técnico

SB
2

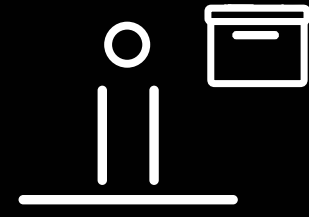


Oficina
almacenista

SB
3

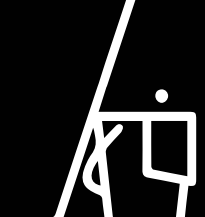

Aseo

SB
4

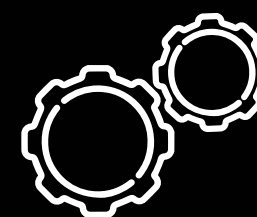

Equipos
extracción

SB
5




Planta
eléctrica

SB
6




Comunicaciones

SB
7

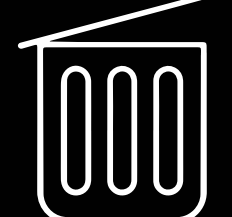


Cuarto de
basuras

SB
8

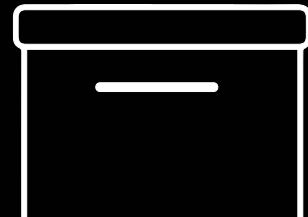

Bodega

SB
9

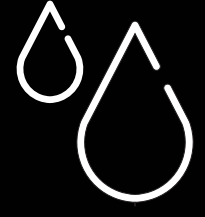


Tanques y
bombas

SB
11



Mujeres

SB
12

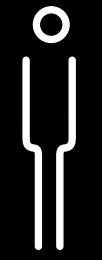


Hombres

SB
13



Cuarto de
máquinas

SB
14

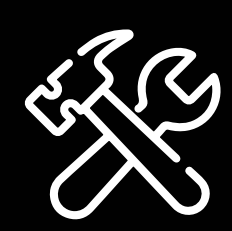


Cuarte de
mantenimiento

SB
15




Cuarto
eléctrico

SB
16

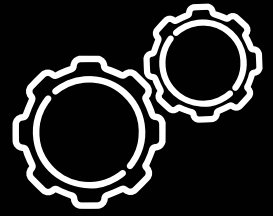


Cuarto
técnico-13

SB
2.1

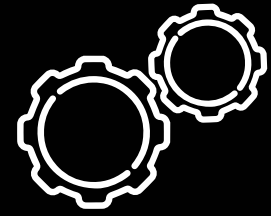


Cuarto
técnico-14

SB
2.2

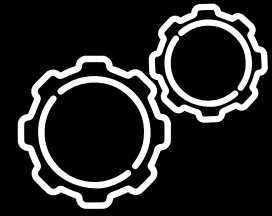


Cuarto
técnico-15

SB
2.3

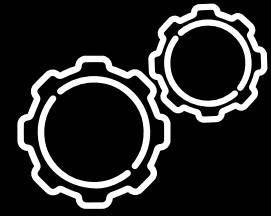


Cuarto
técnico-16

SB
2.4

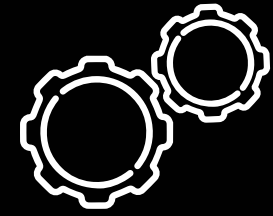


Cuarto
técnico-17

SB
2.5

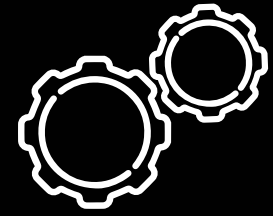


Cuarto
técnico-12

SB
2.6

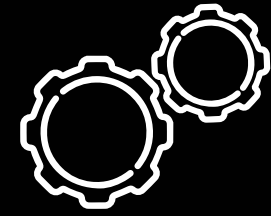


Cuarto
técnico-5

SB
2.7

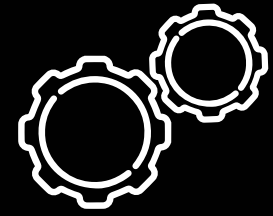

Cuarto
técnico-6

SB
2.8

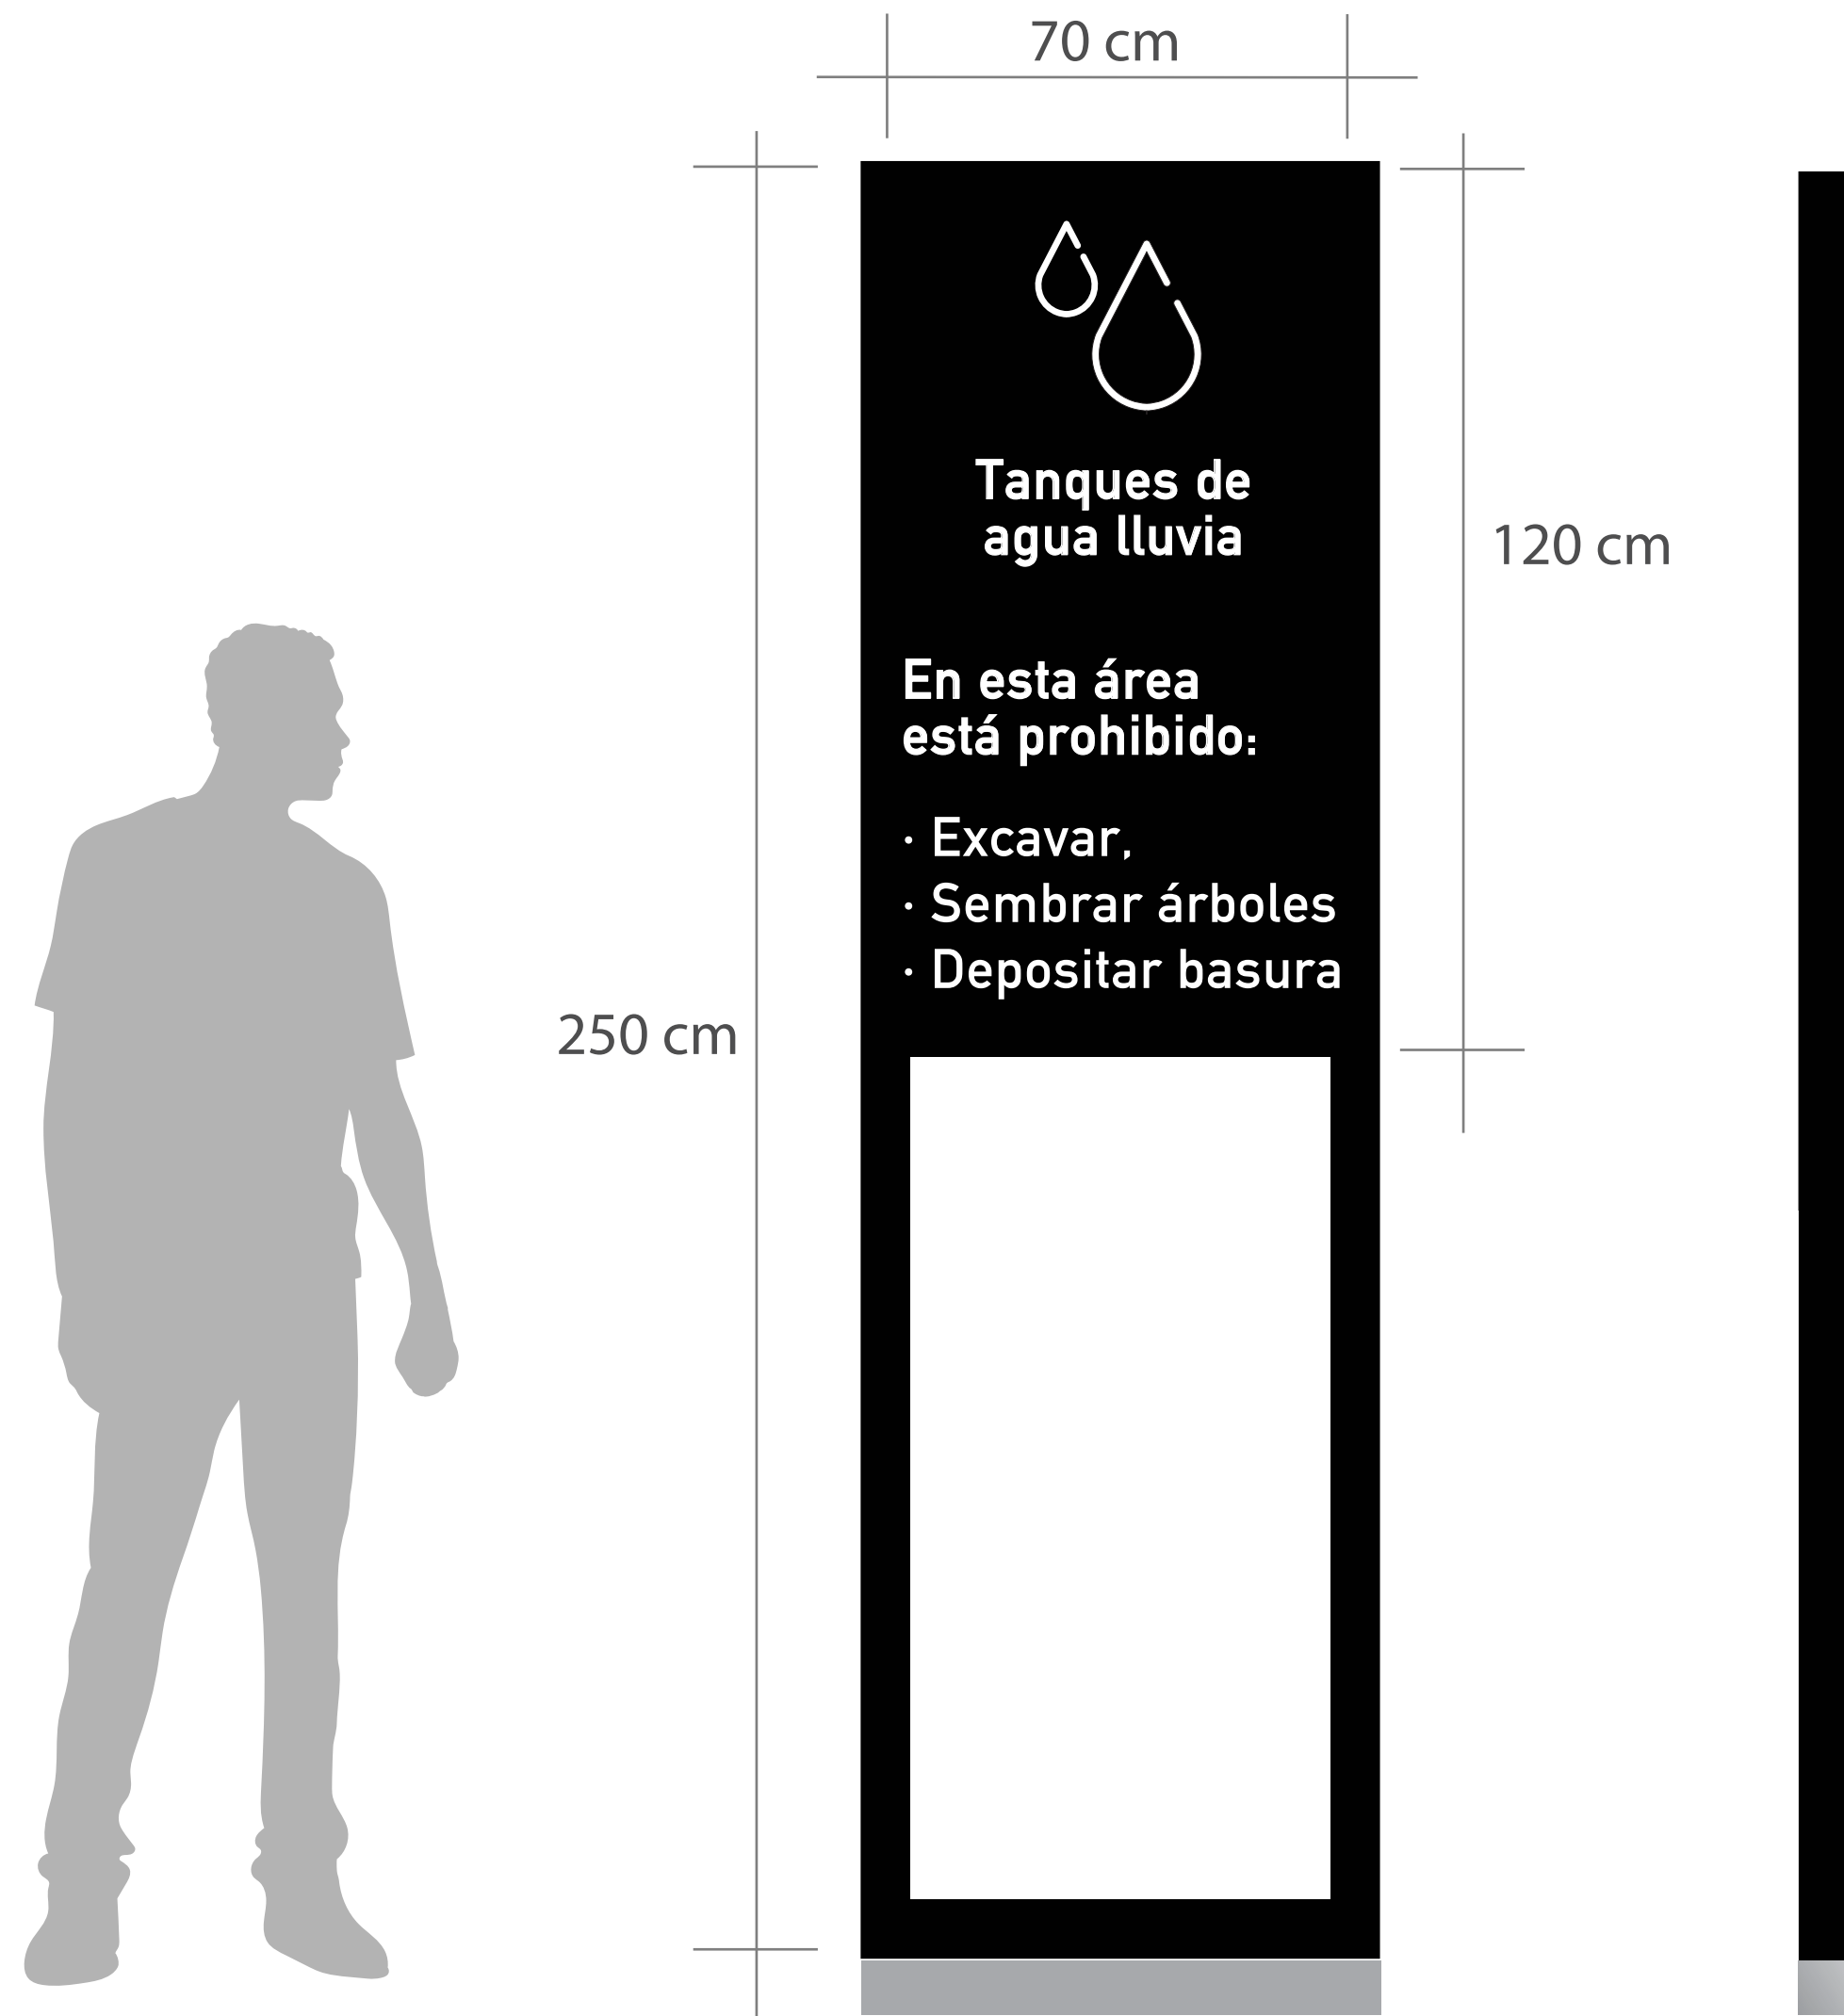

Tótem Agua Lluvias

TA

Especificación

Estructura en lámina CR calibre 18" con pintura texturizada negro mate textos + ícono sobrepuestos en acrílico cristal de 3mm

marco perimetral metálico con acabado en pintura electrostática negro mate.

Parte inferior con un dado en concreto para sujetar el totem con pernos y tornillos


Señales Evacuación


Especificación

Lámina acrílico de 3 mm + pintura verde reglamentario
 Textos e íconos en corte de plotteren vinilo adhesivo fotoluminiscente.
 (para las señales rojas cambia solo el color del acrilico, el adhesivo sigue siendo igual)


Anclaje:
 Piezas sujetas directamente a pared.

****La información + las cantidades de estas sñales están ligadas a la informacion suministrada por el cliente***

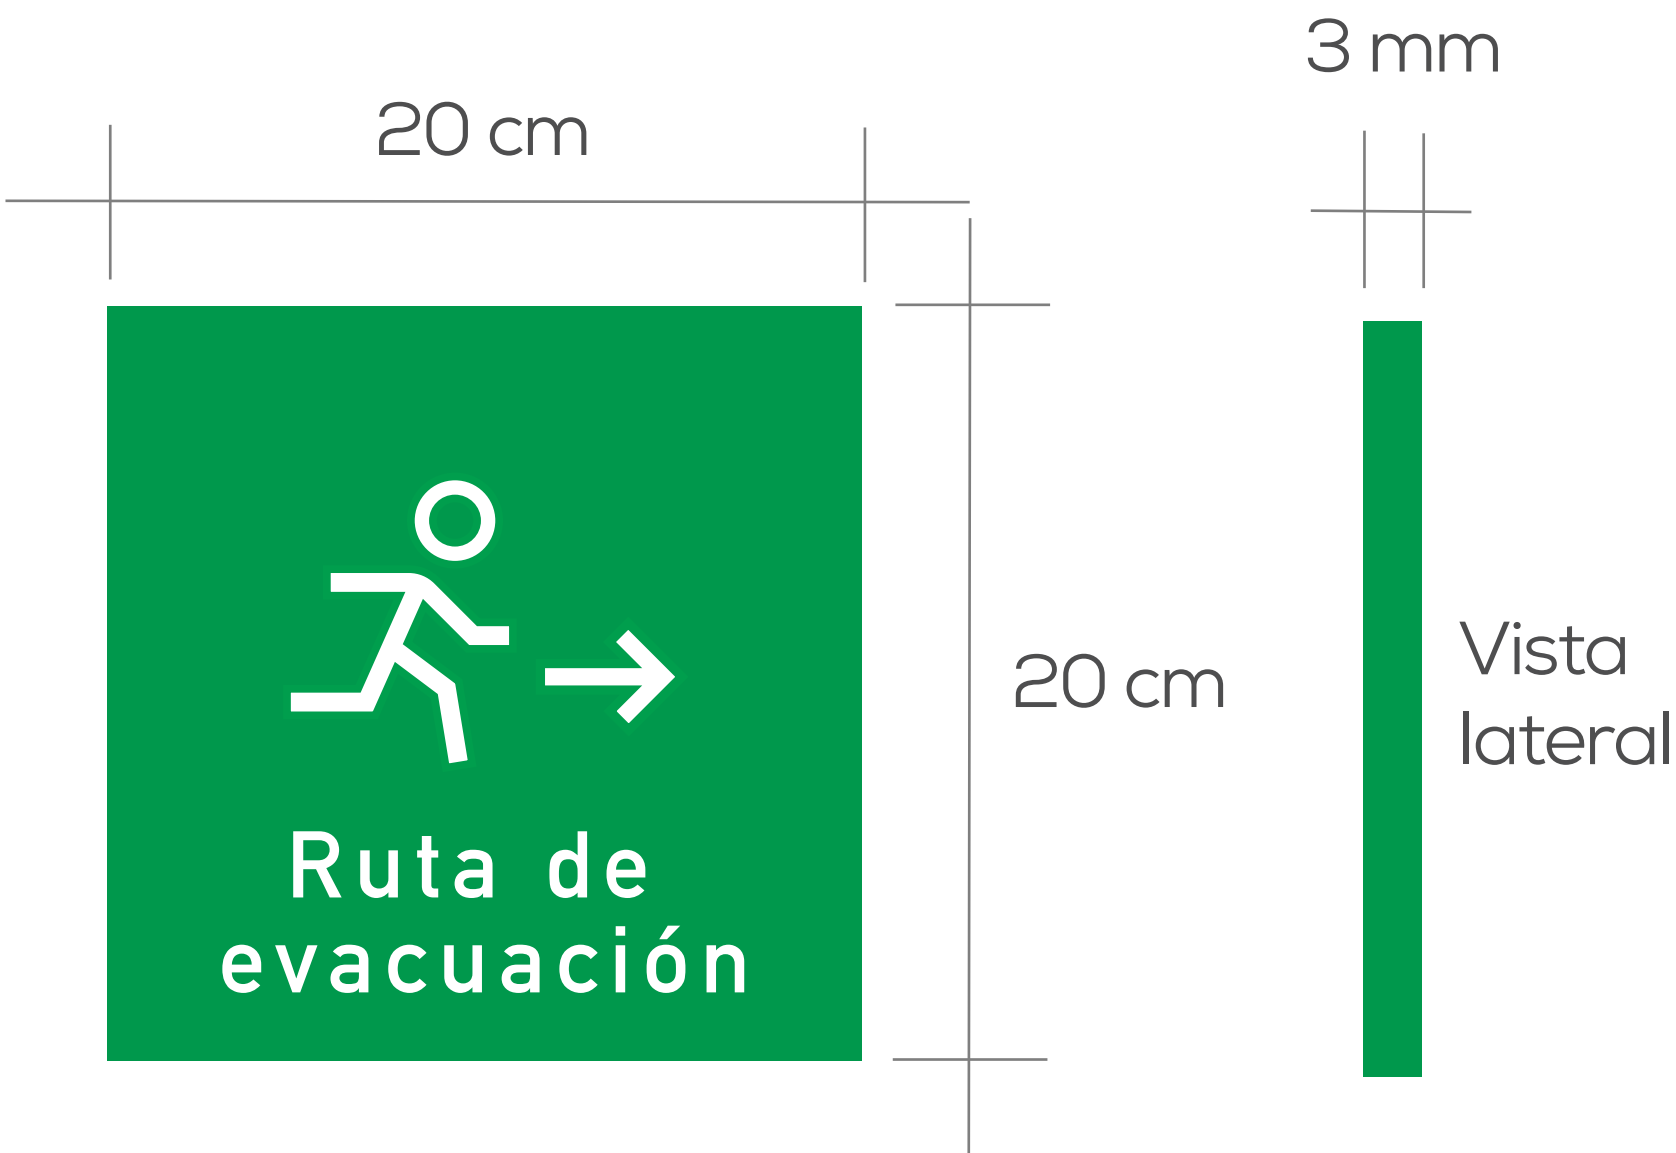


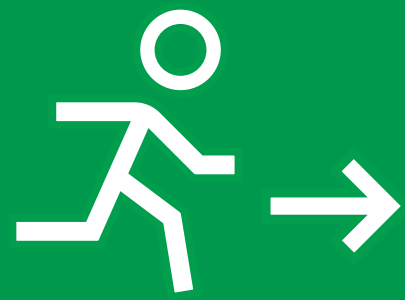


Ruta de
evacuación

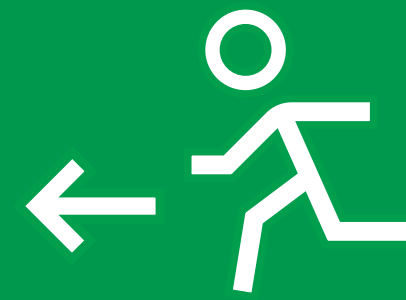

Ruta de
evacuación

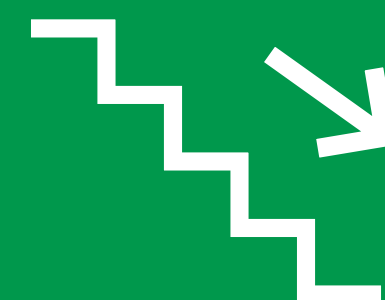


Ruta de
evacuación

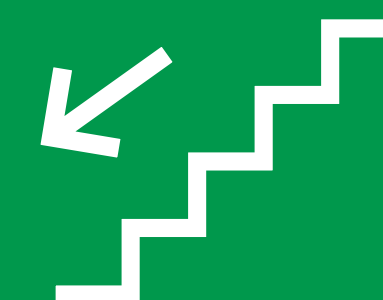

Ruta de
evacuación



Extintor

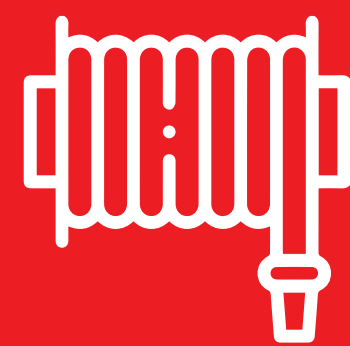

Toma fija
manguera

SALIDA

EXIT

Especificación

Cajas en lámina CR calibre 18 con 5 cm de cantos + pintura electrostática + textos pintados (plantillas) la pieza lleva un acabado mate.
Platina inferior tipo “L” en lamina lámina CR calibre 18 de 10 cm con pintura electrostática color según nivel, donde se incrustará una cinta LED para suministrar luz a la pieza

Anclaje:

La sujeción de estas piezas se deberá ubicar a pared de acceso de cada nivel

PIEZA B





Lámina CR calibre 18 con 3 cm de cantos + pintura electrostática + textos pintados (plantillas) la pieza lleva un acabado mate.

Anclaje:

La sujeción de esta pieza por medio de guayas.

** esta pieza es solo para piso 1*



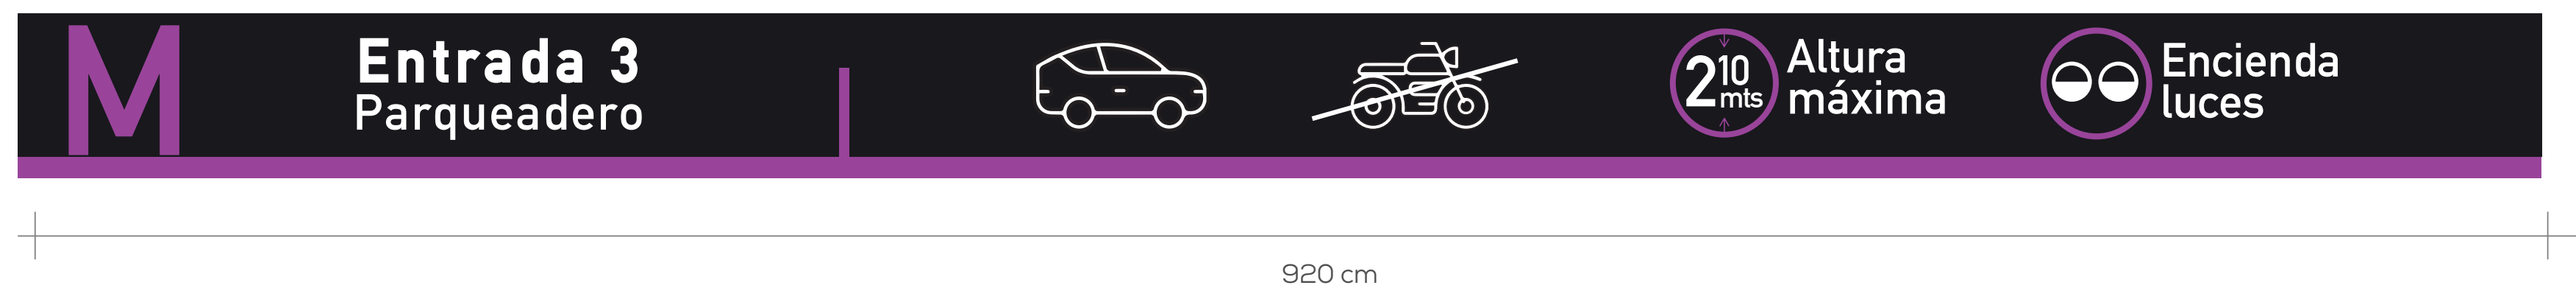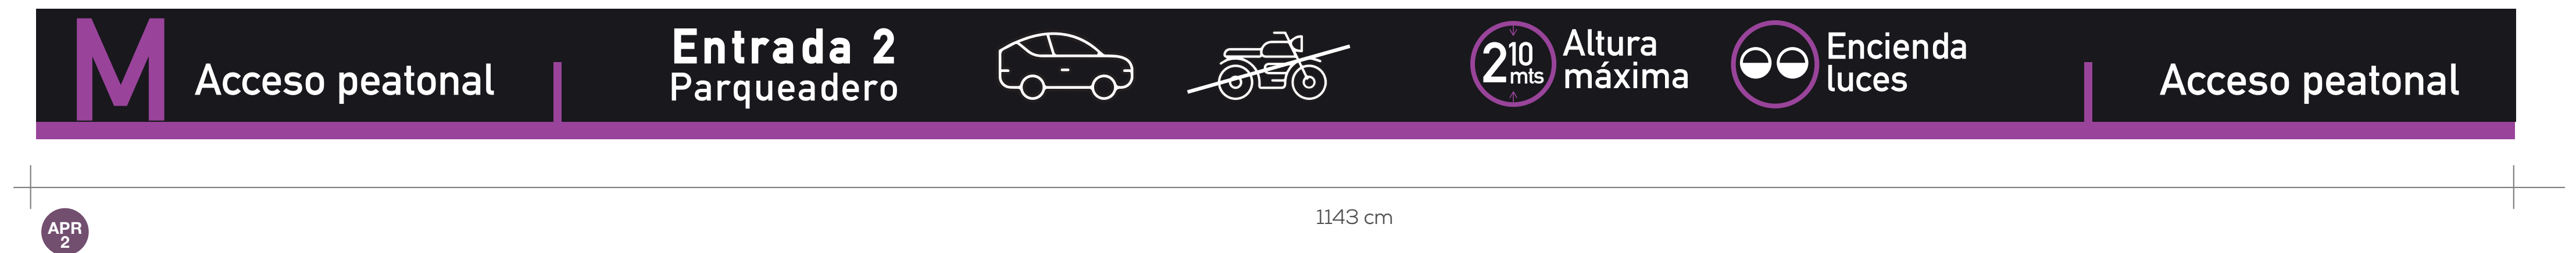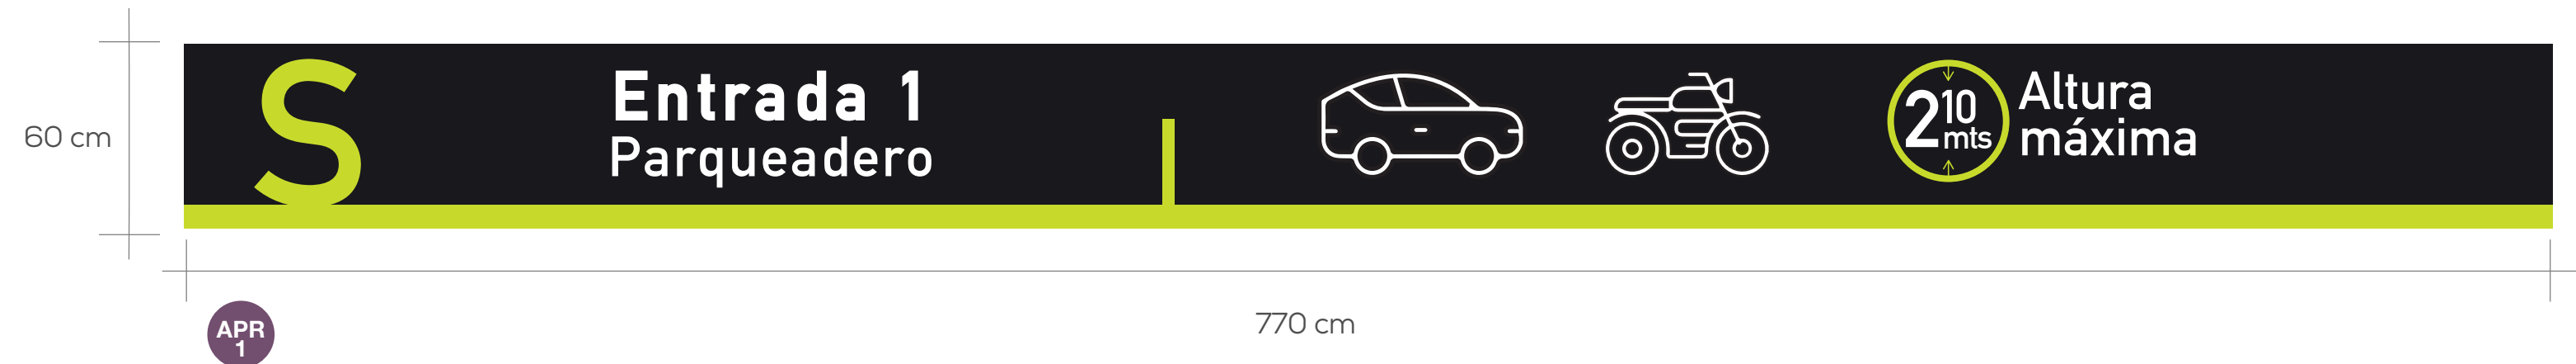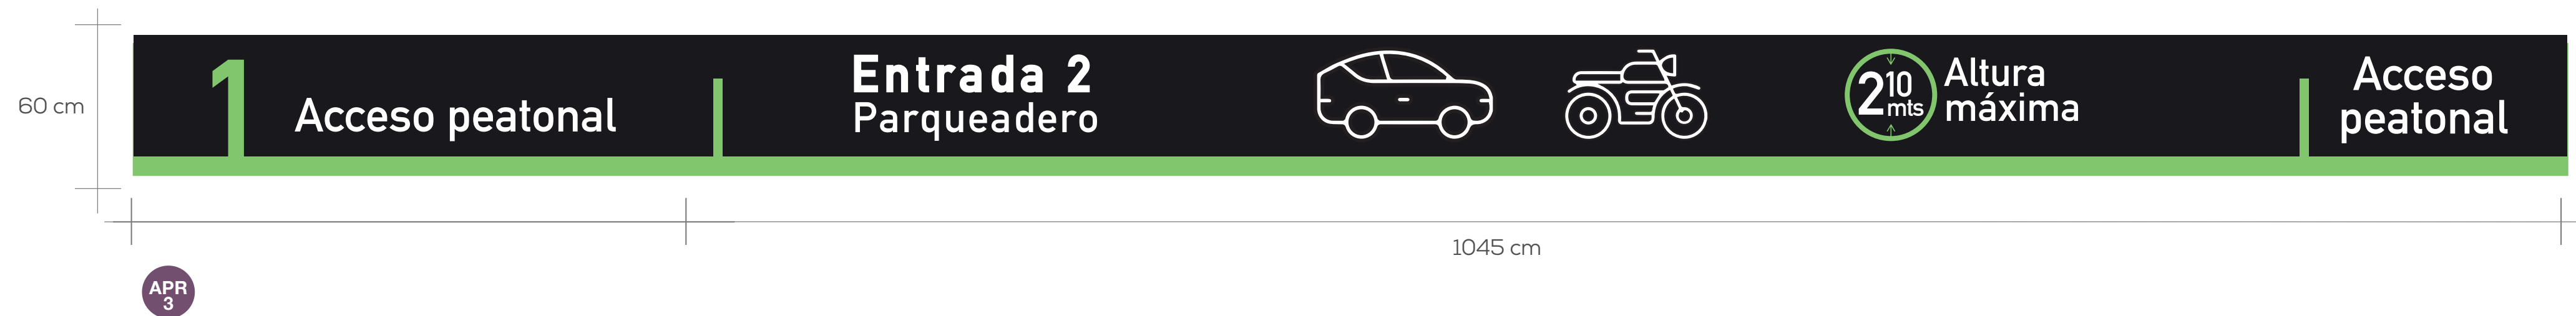

Arquigrafía Parquaderos

Especificación

Pintura recistente a exteriores +
plantilla para las paredes y para
las columnas.







*Imagen de referencia











*Medidas propuestas según plano, verificarlas en sitio al momento de producir

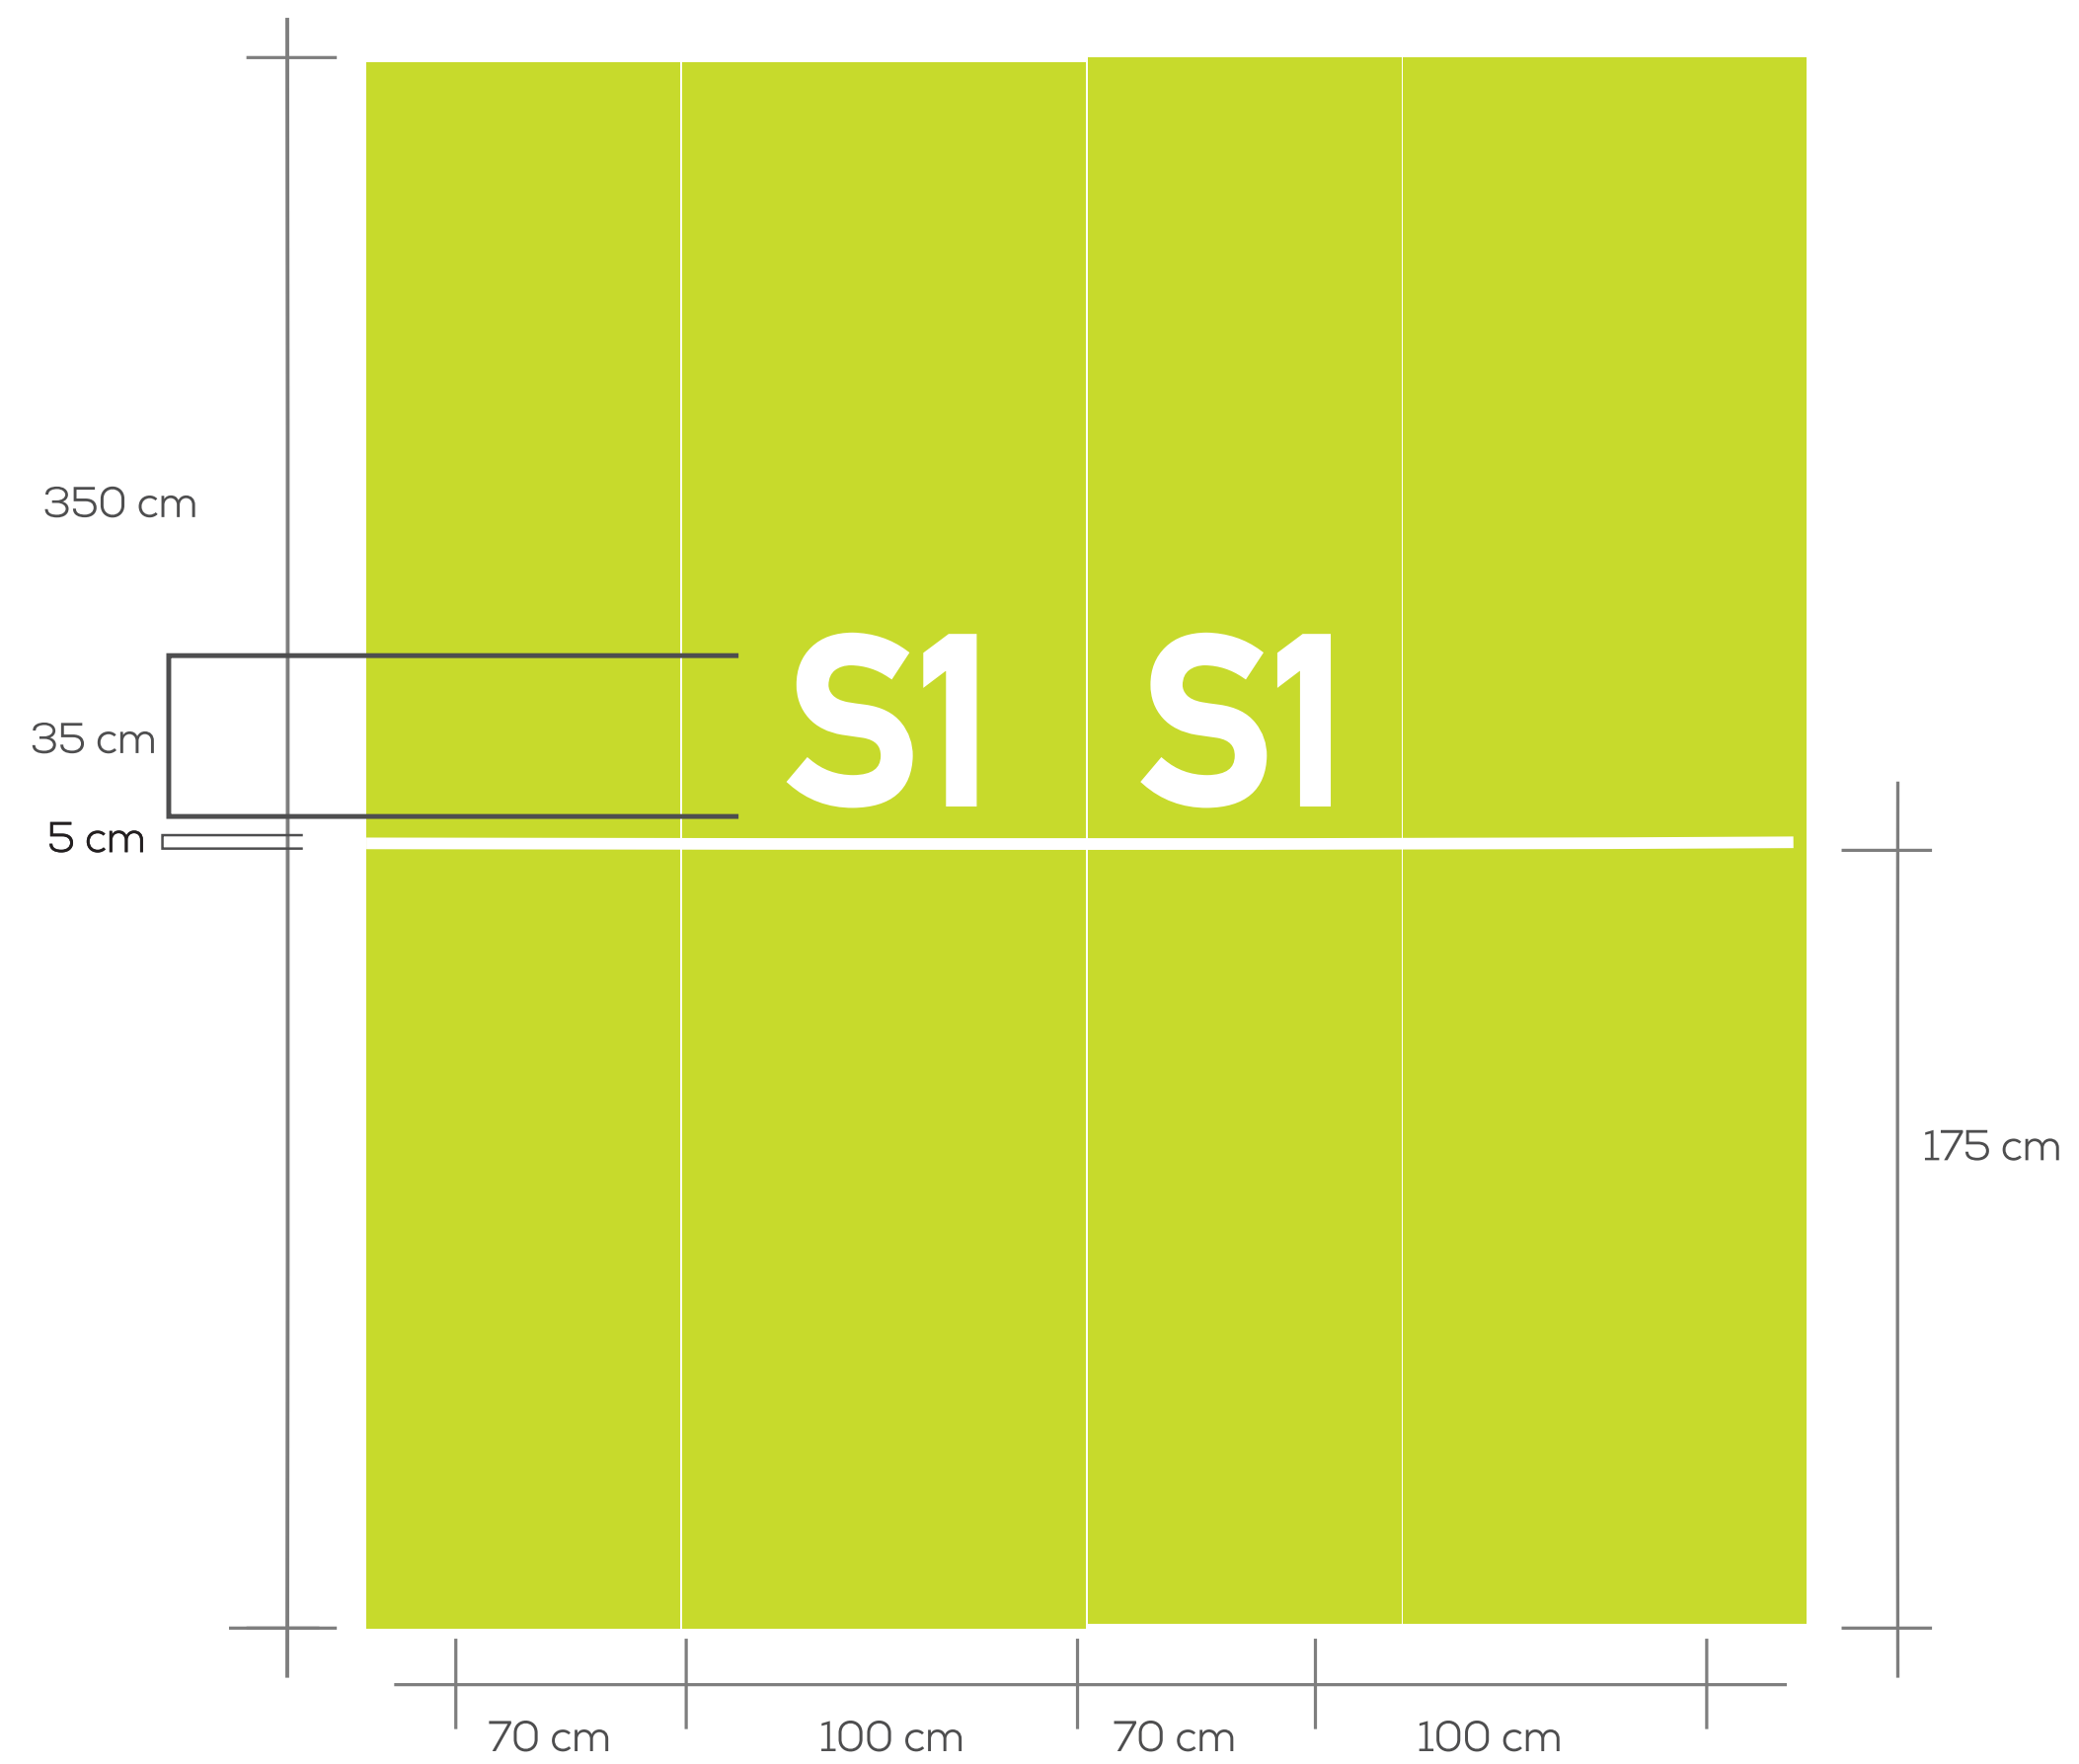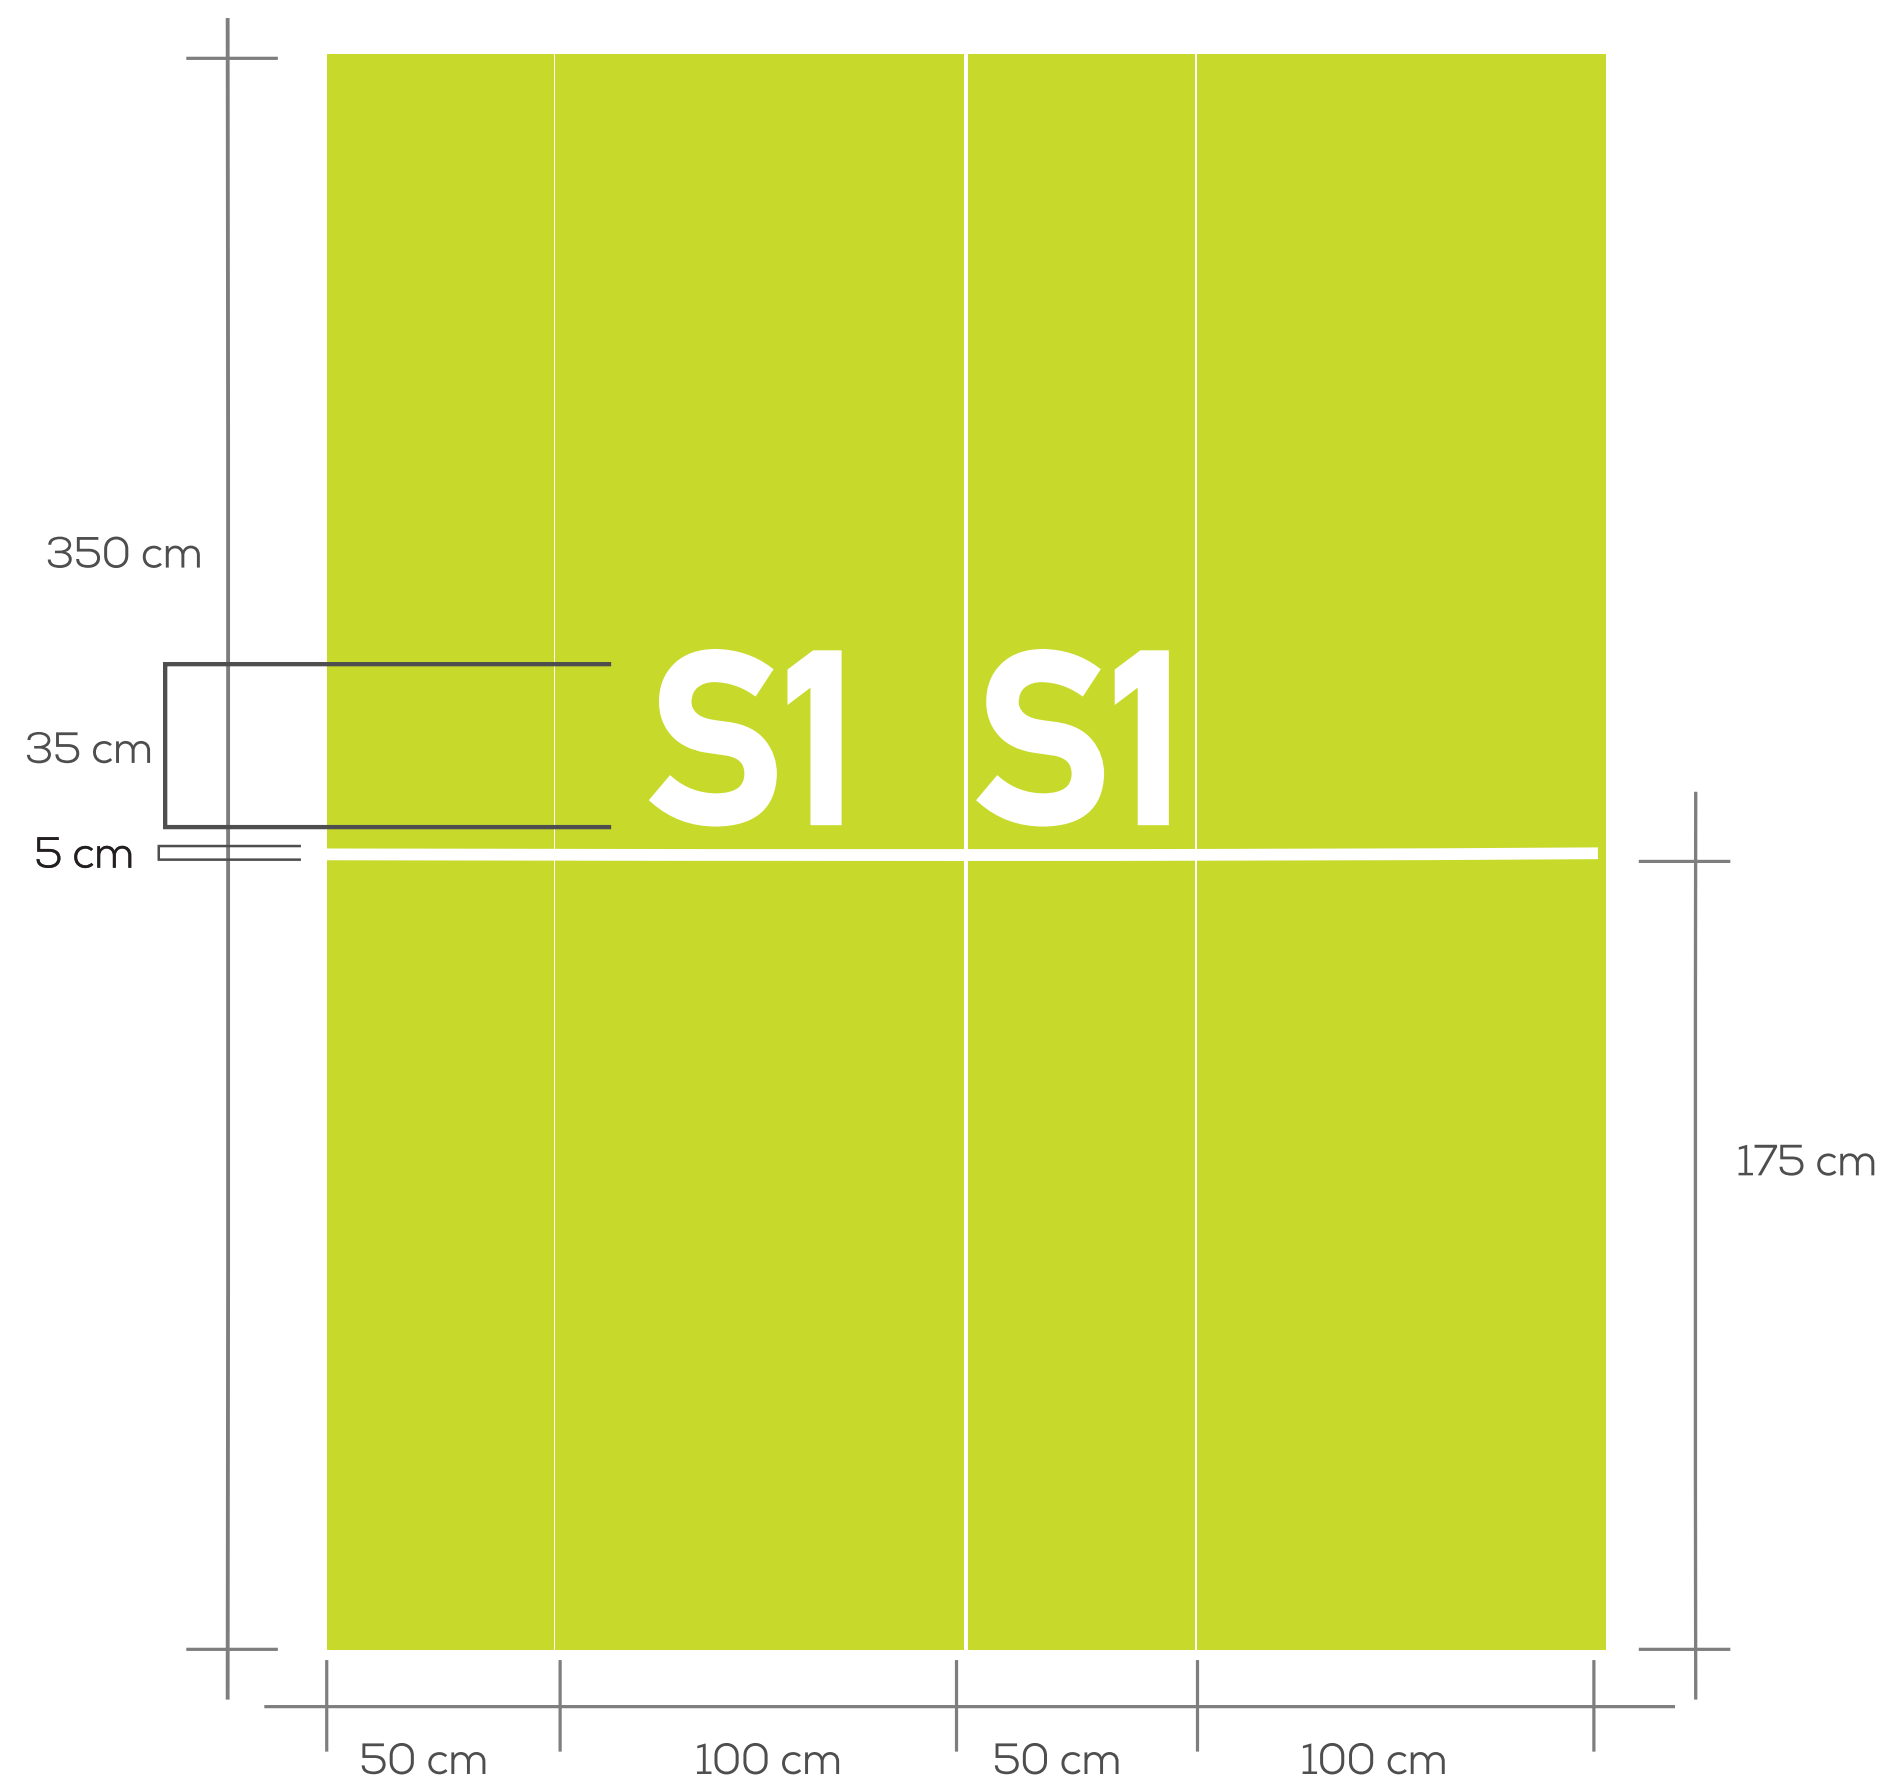

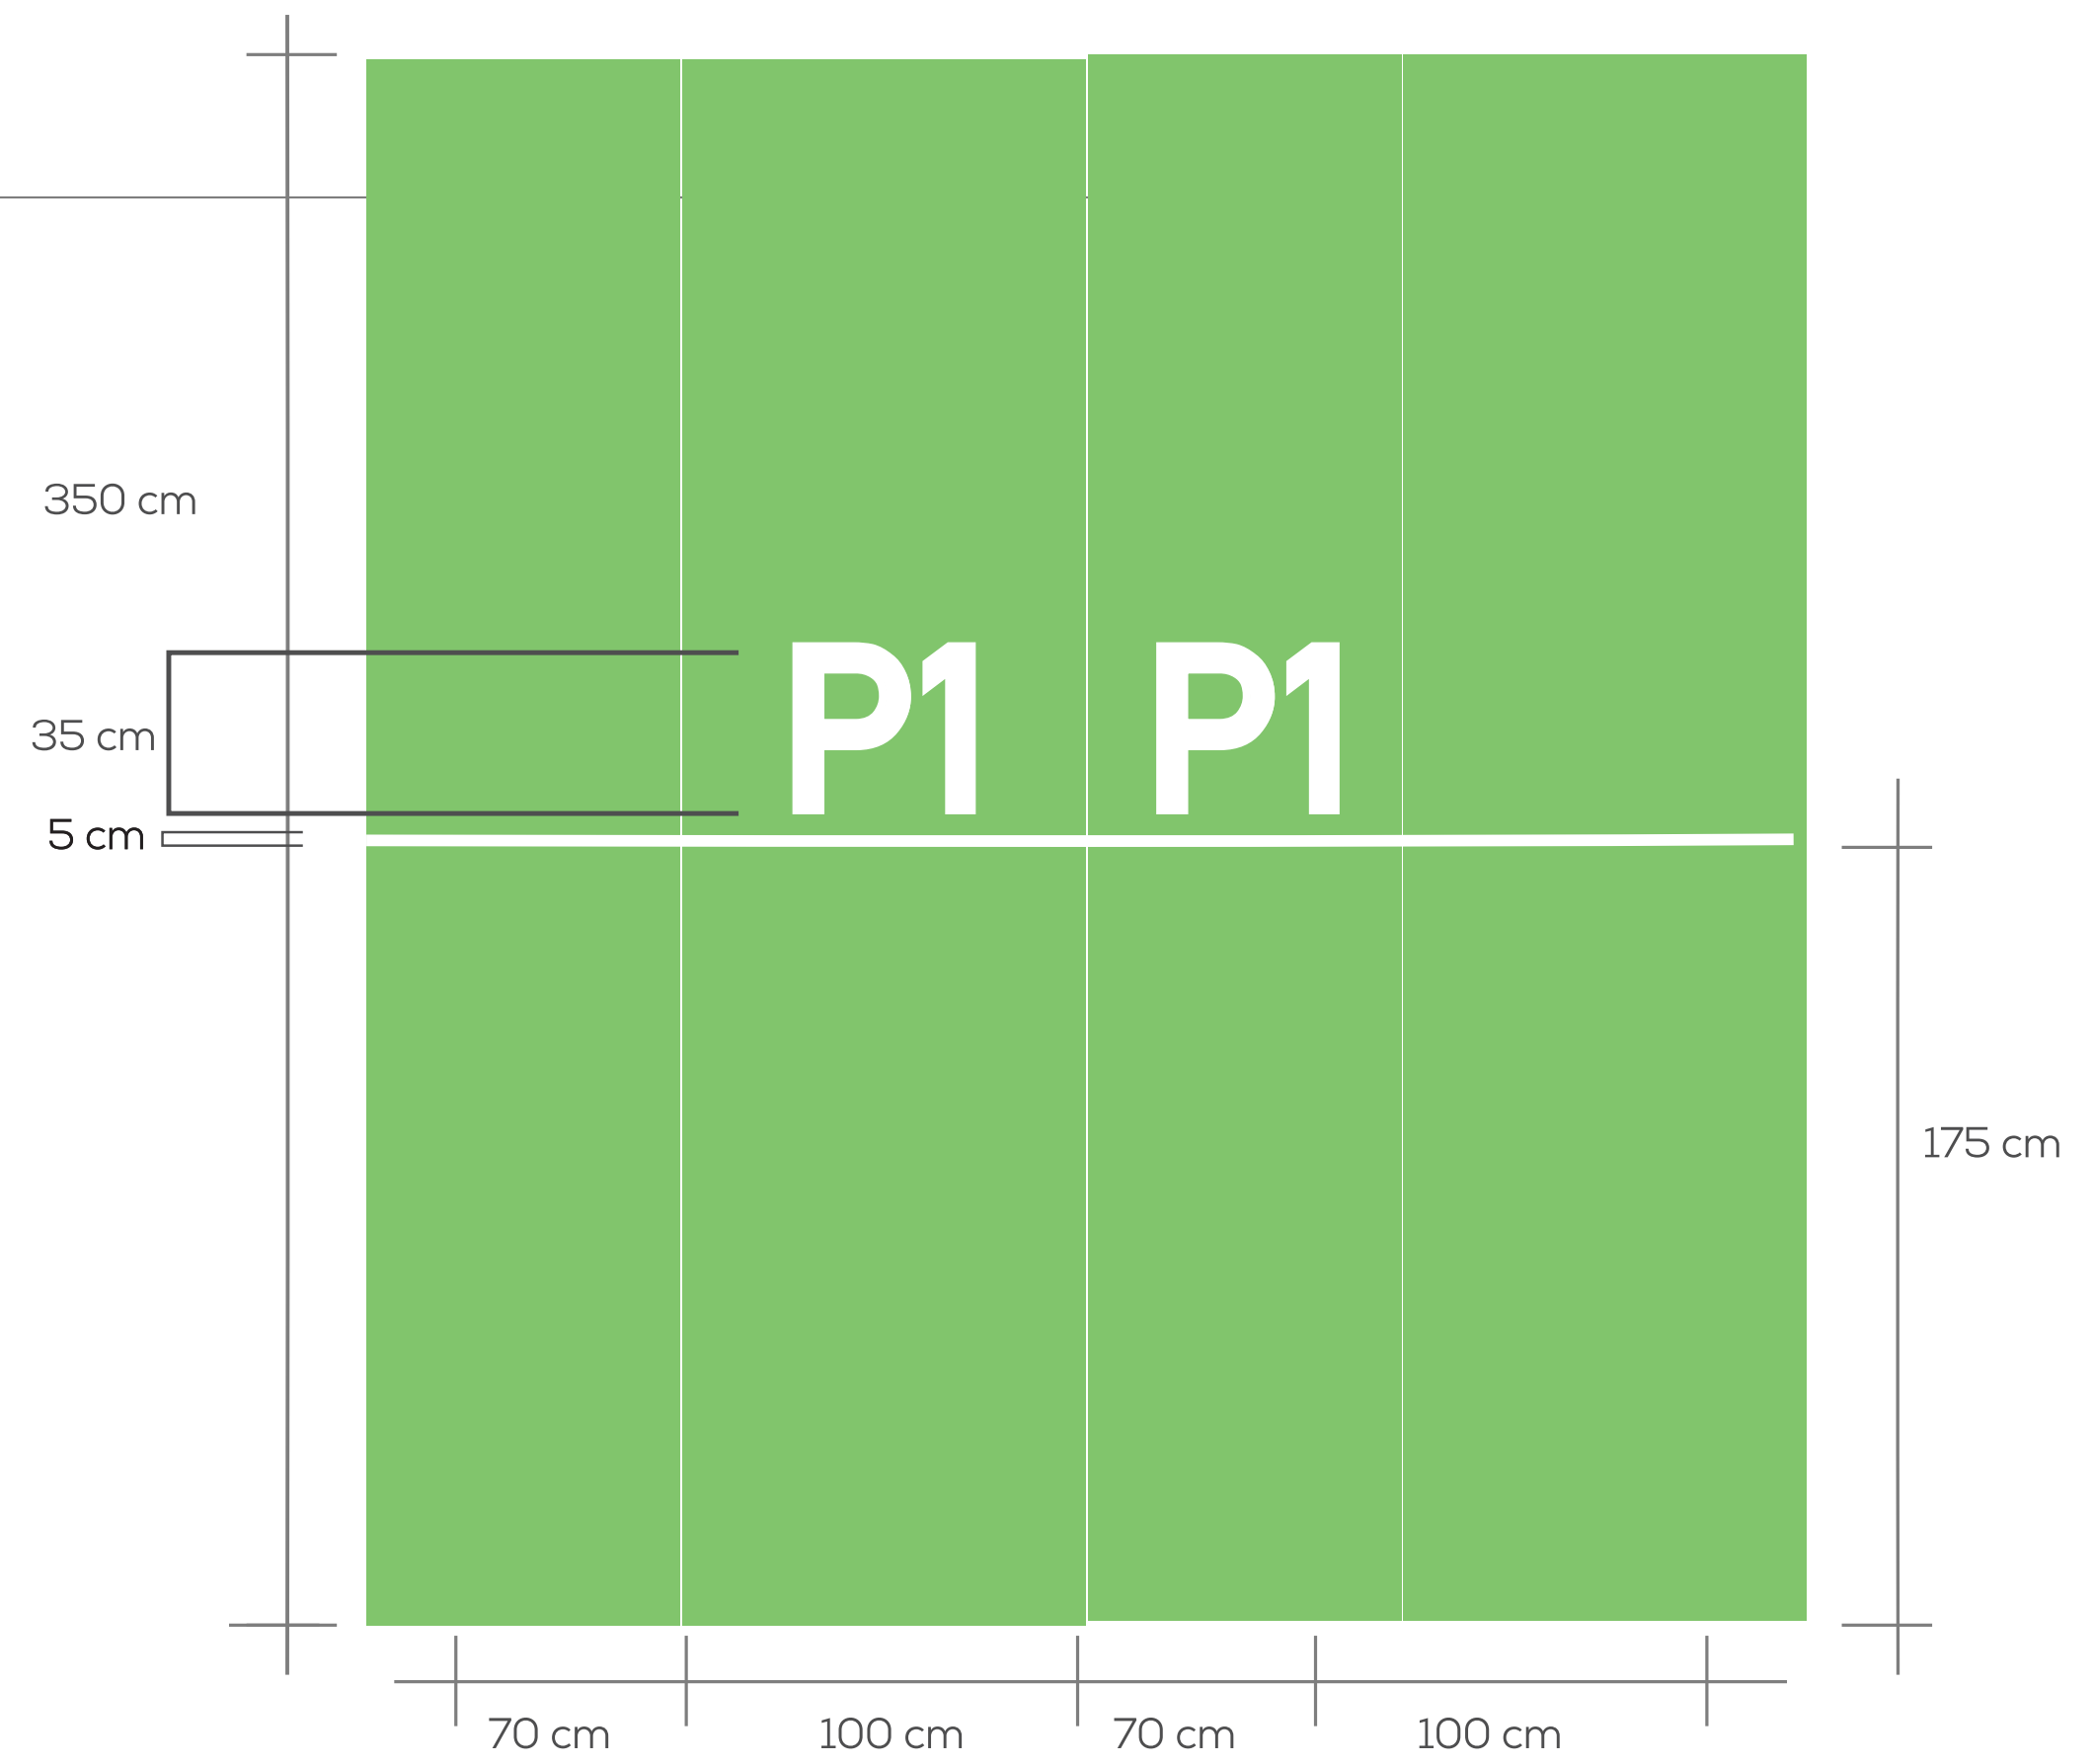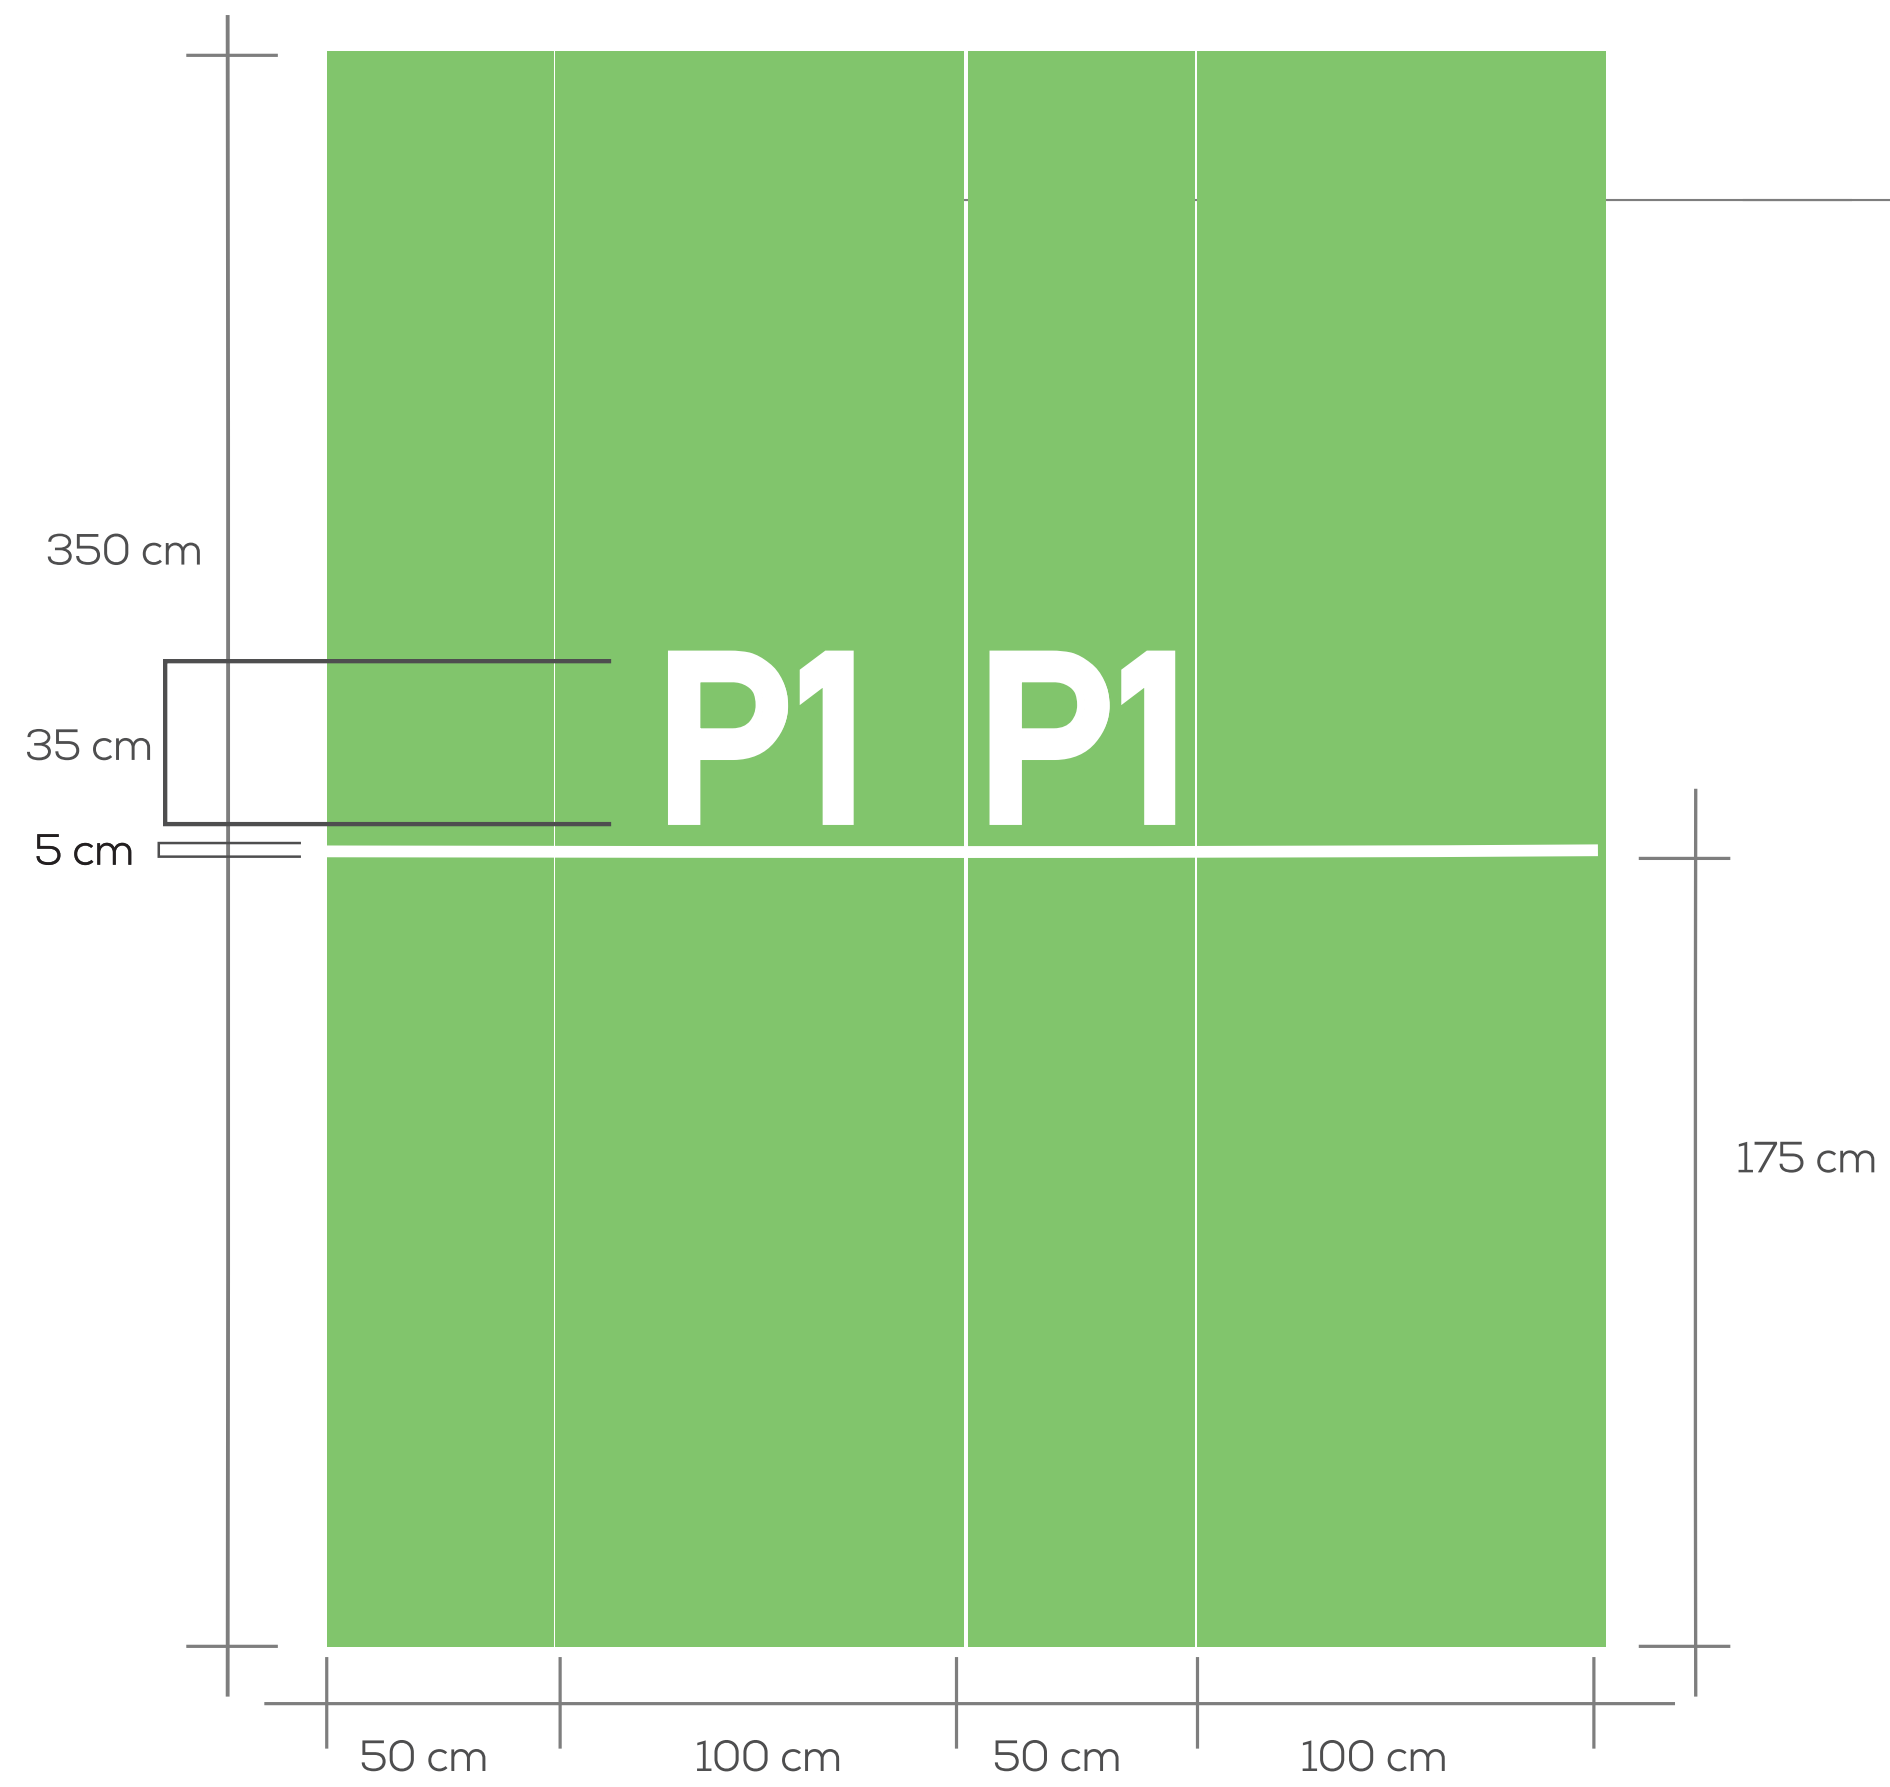

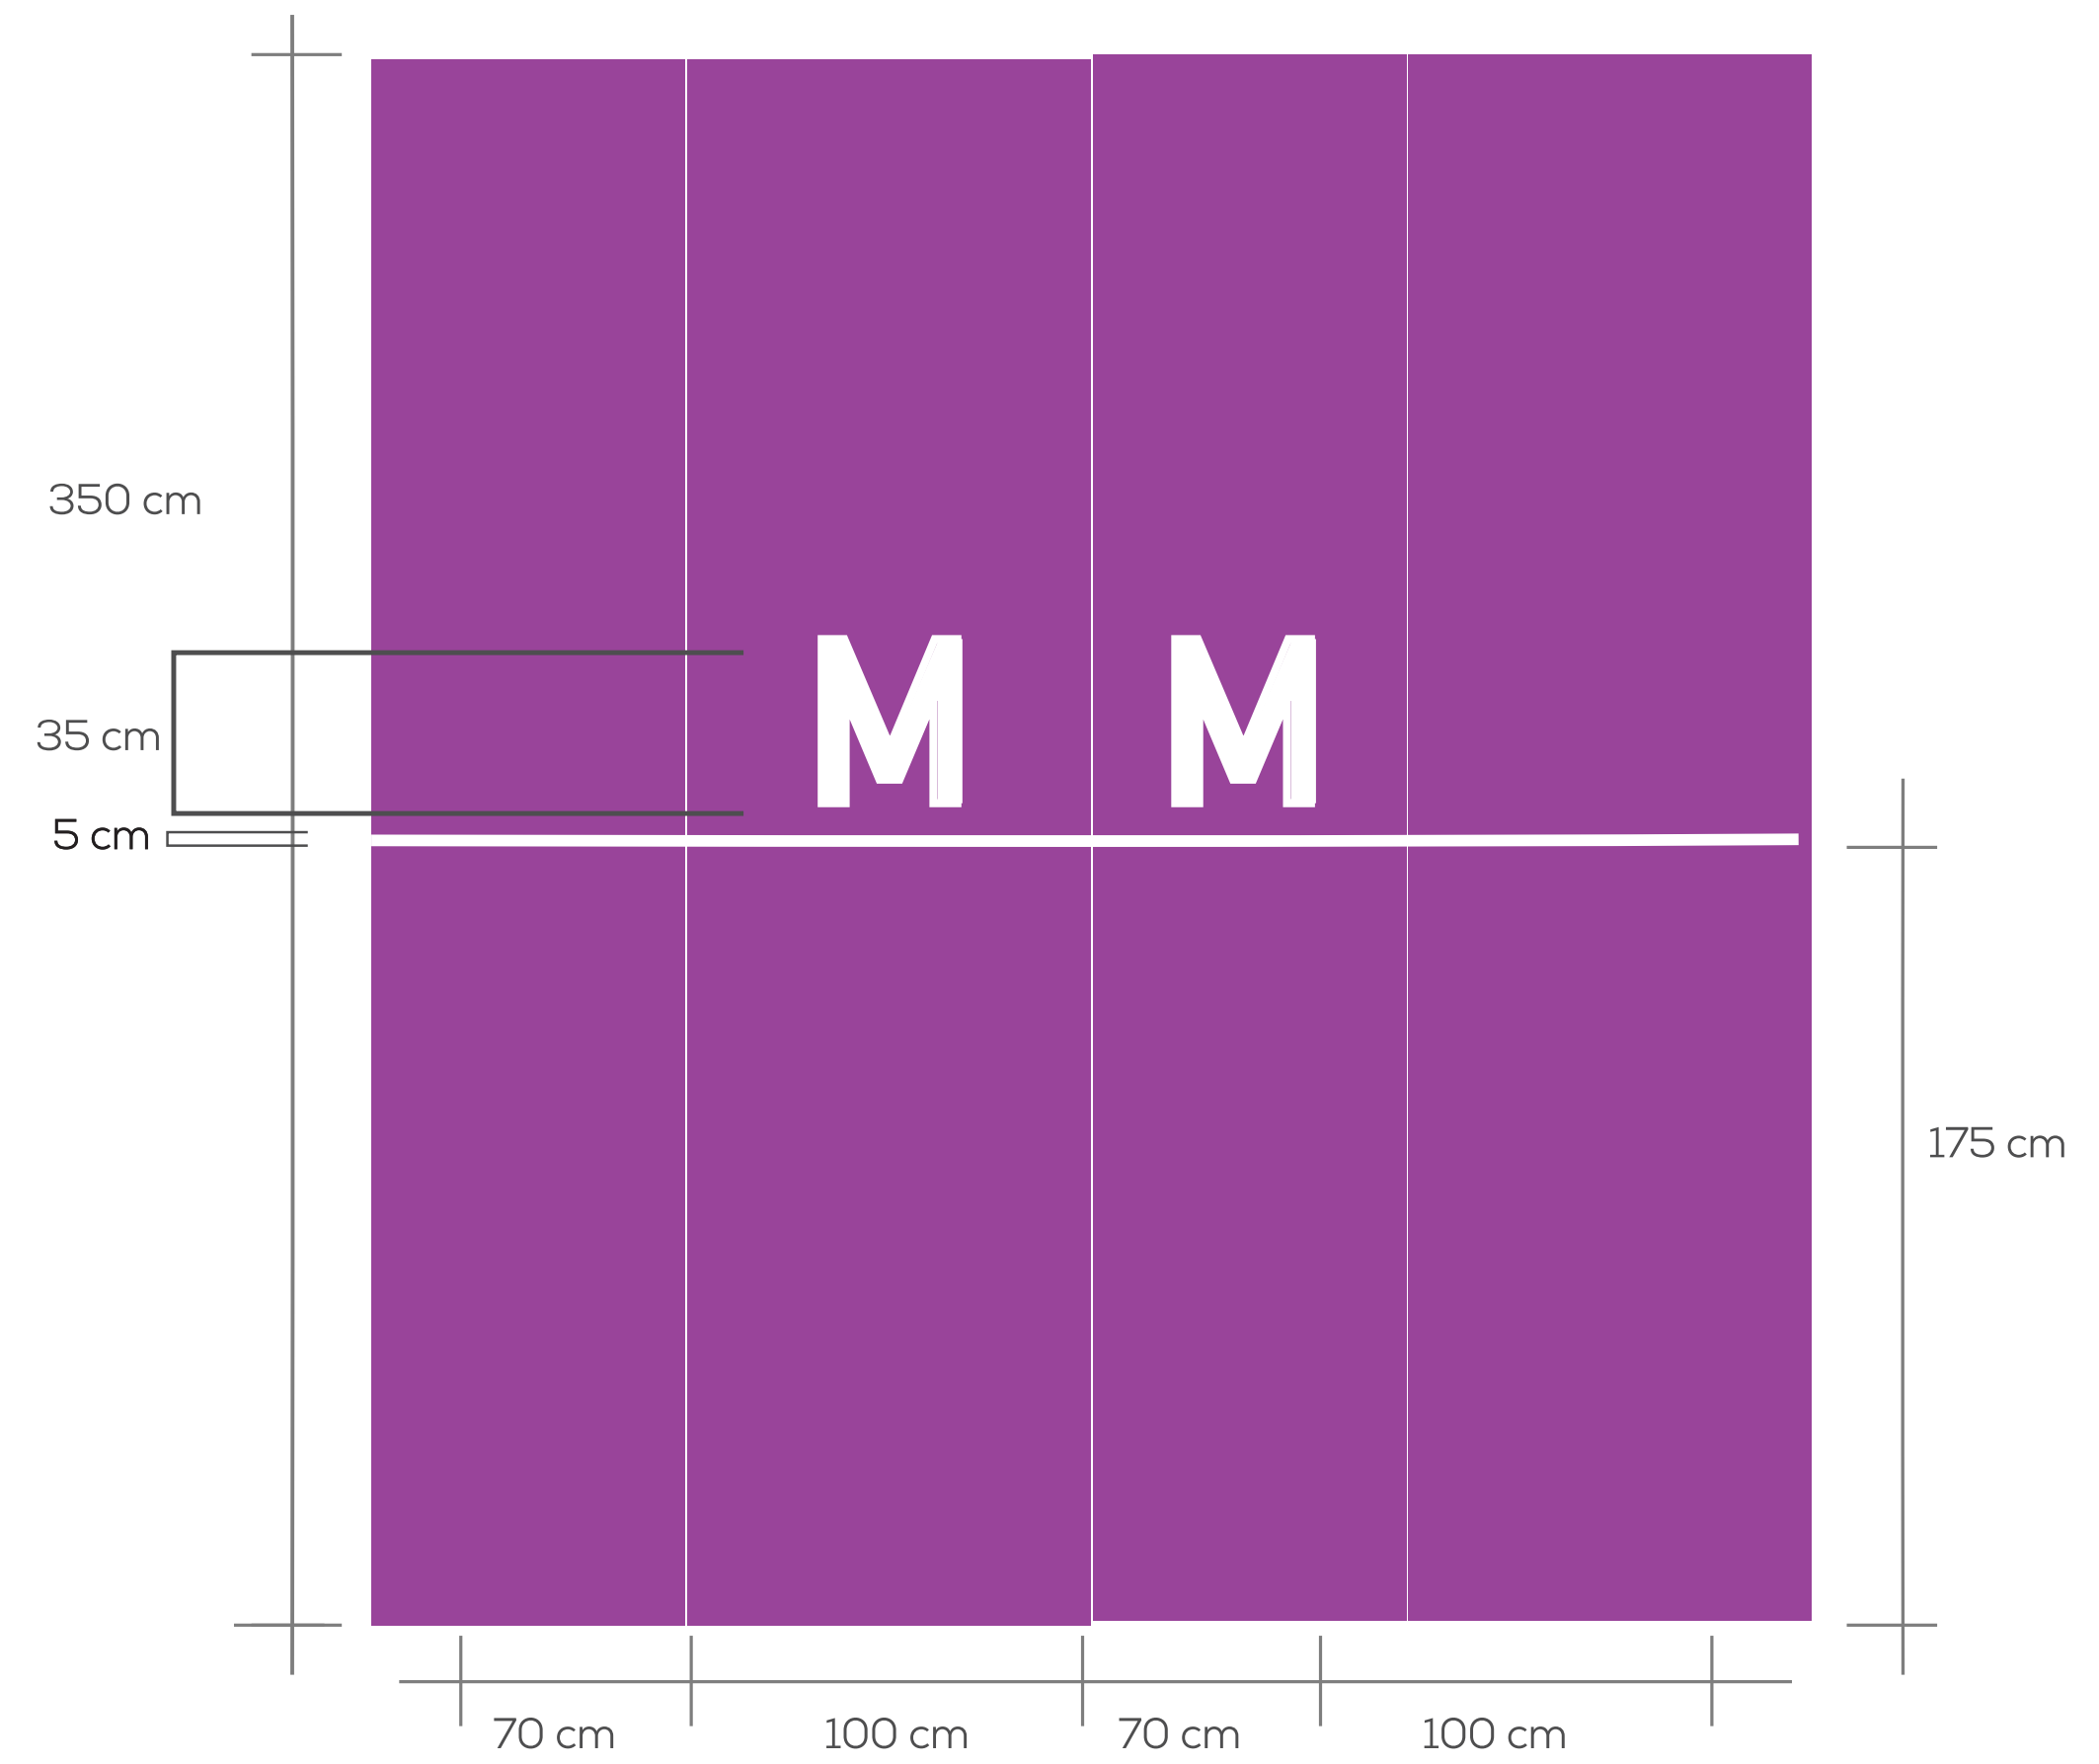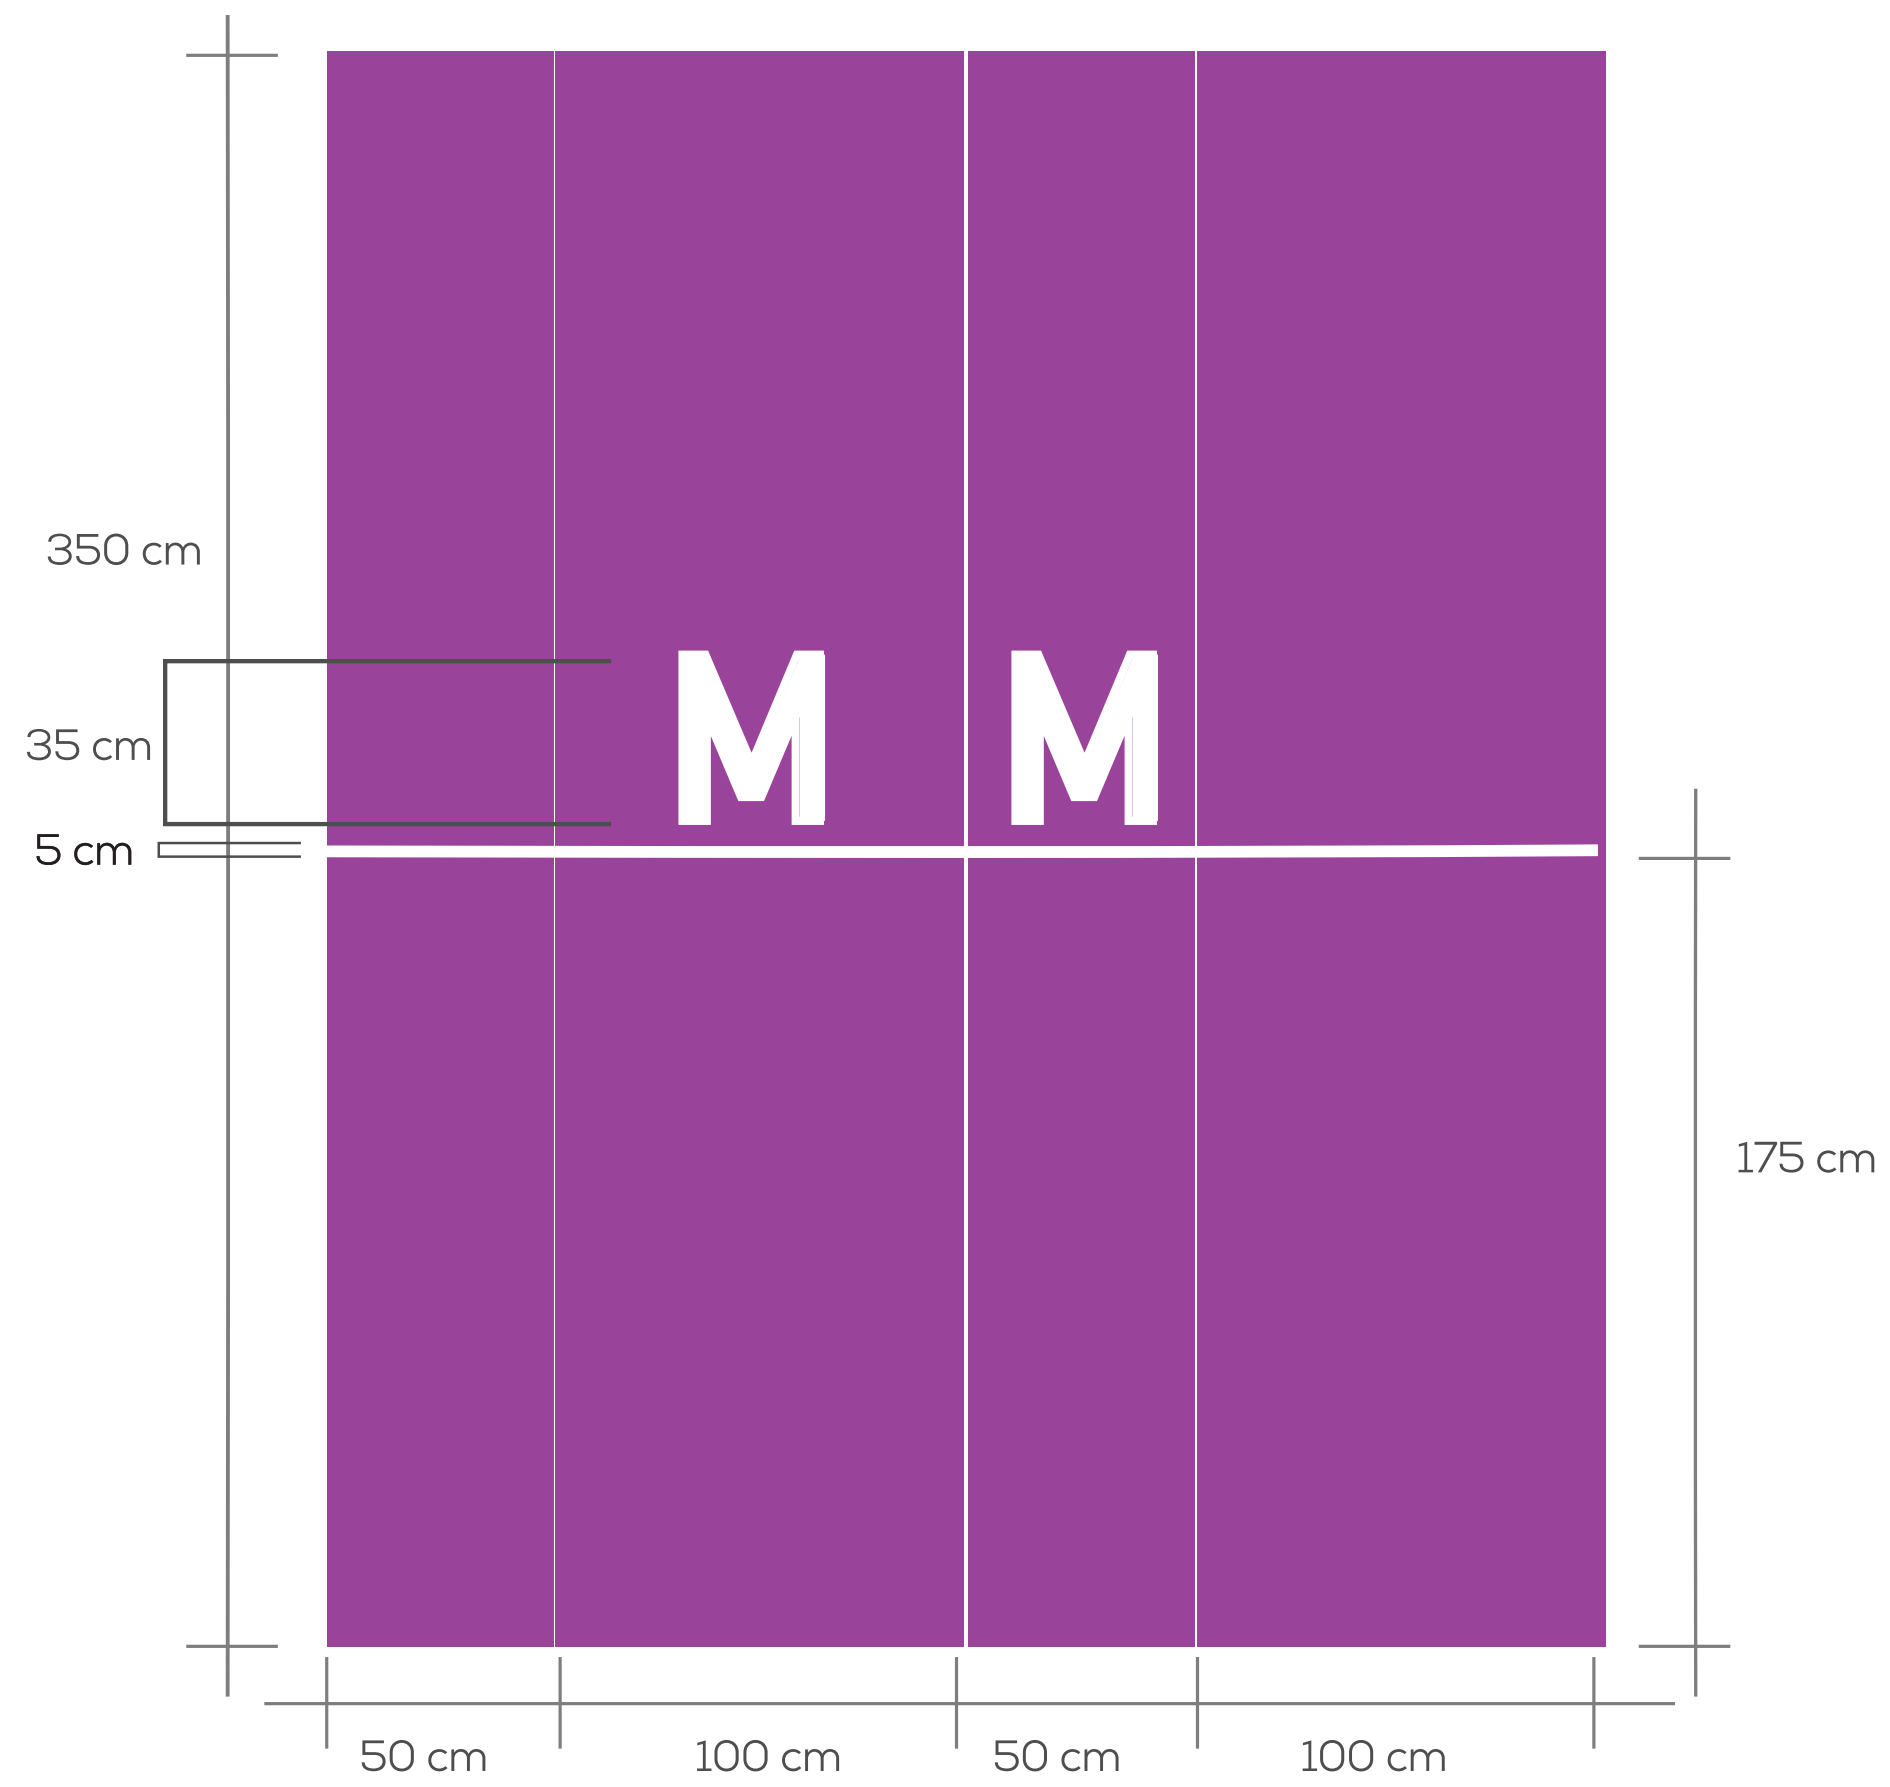

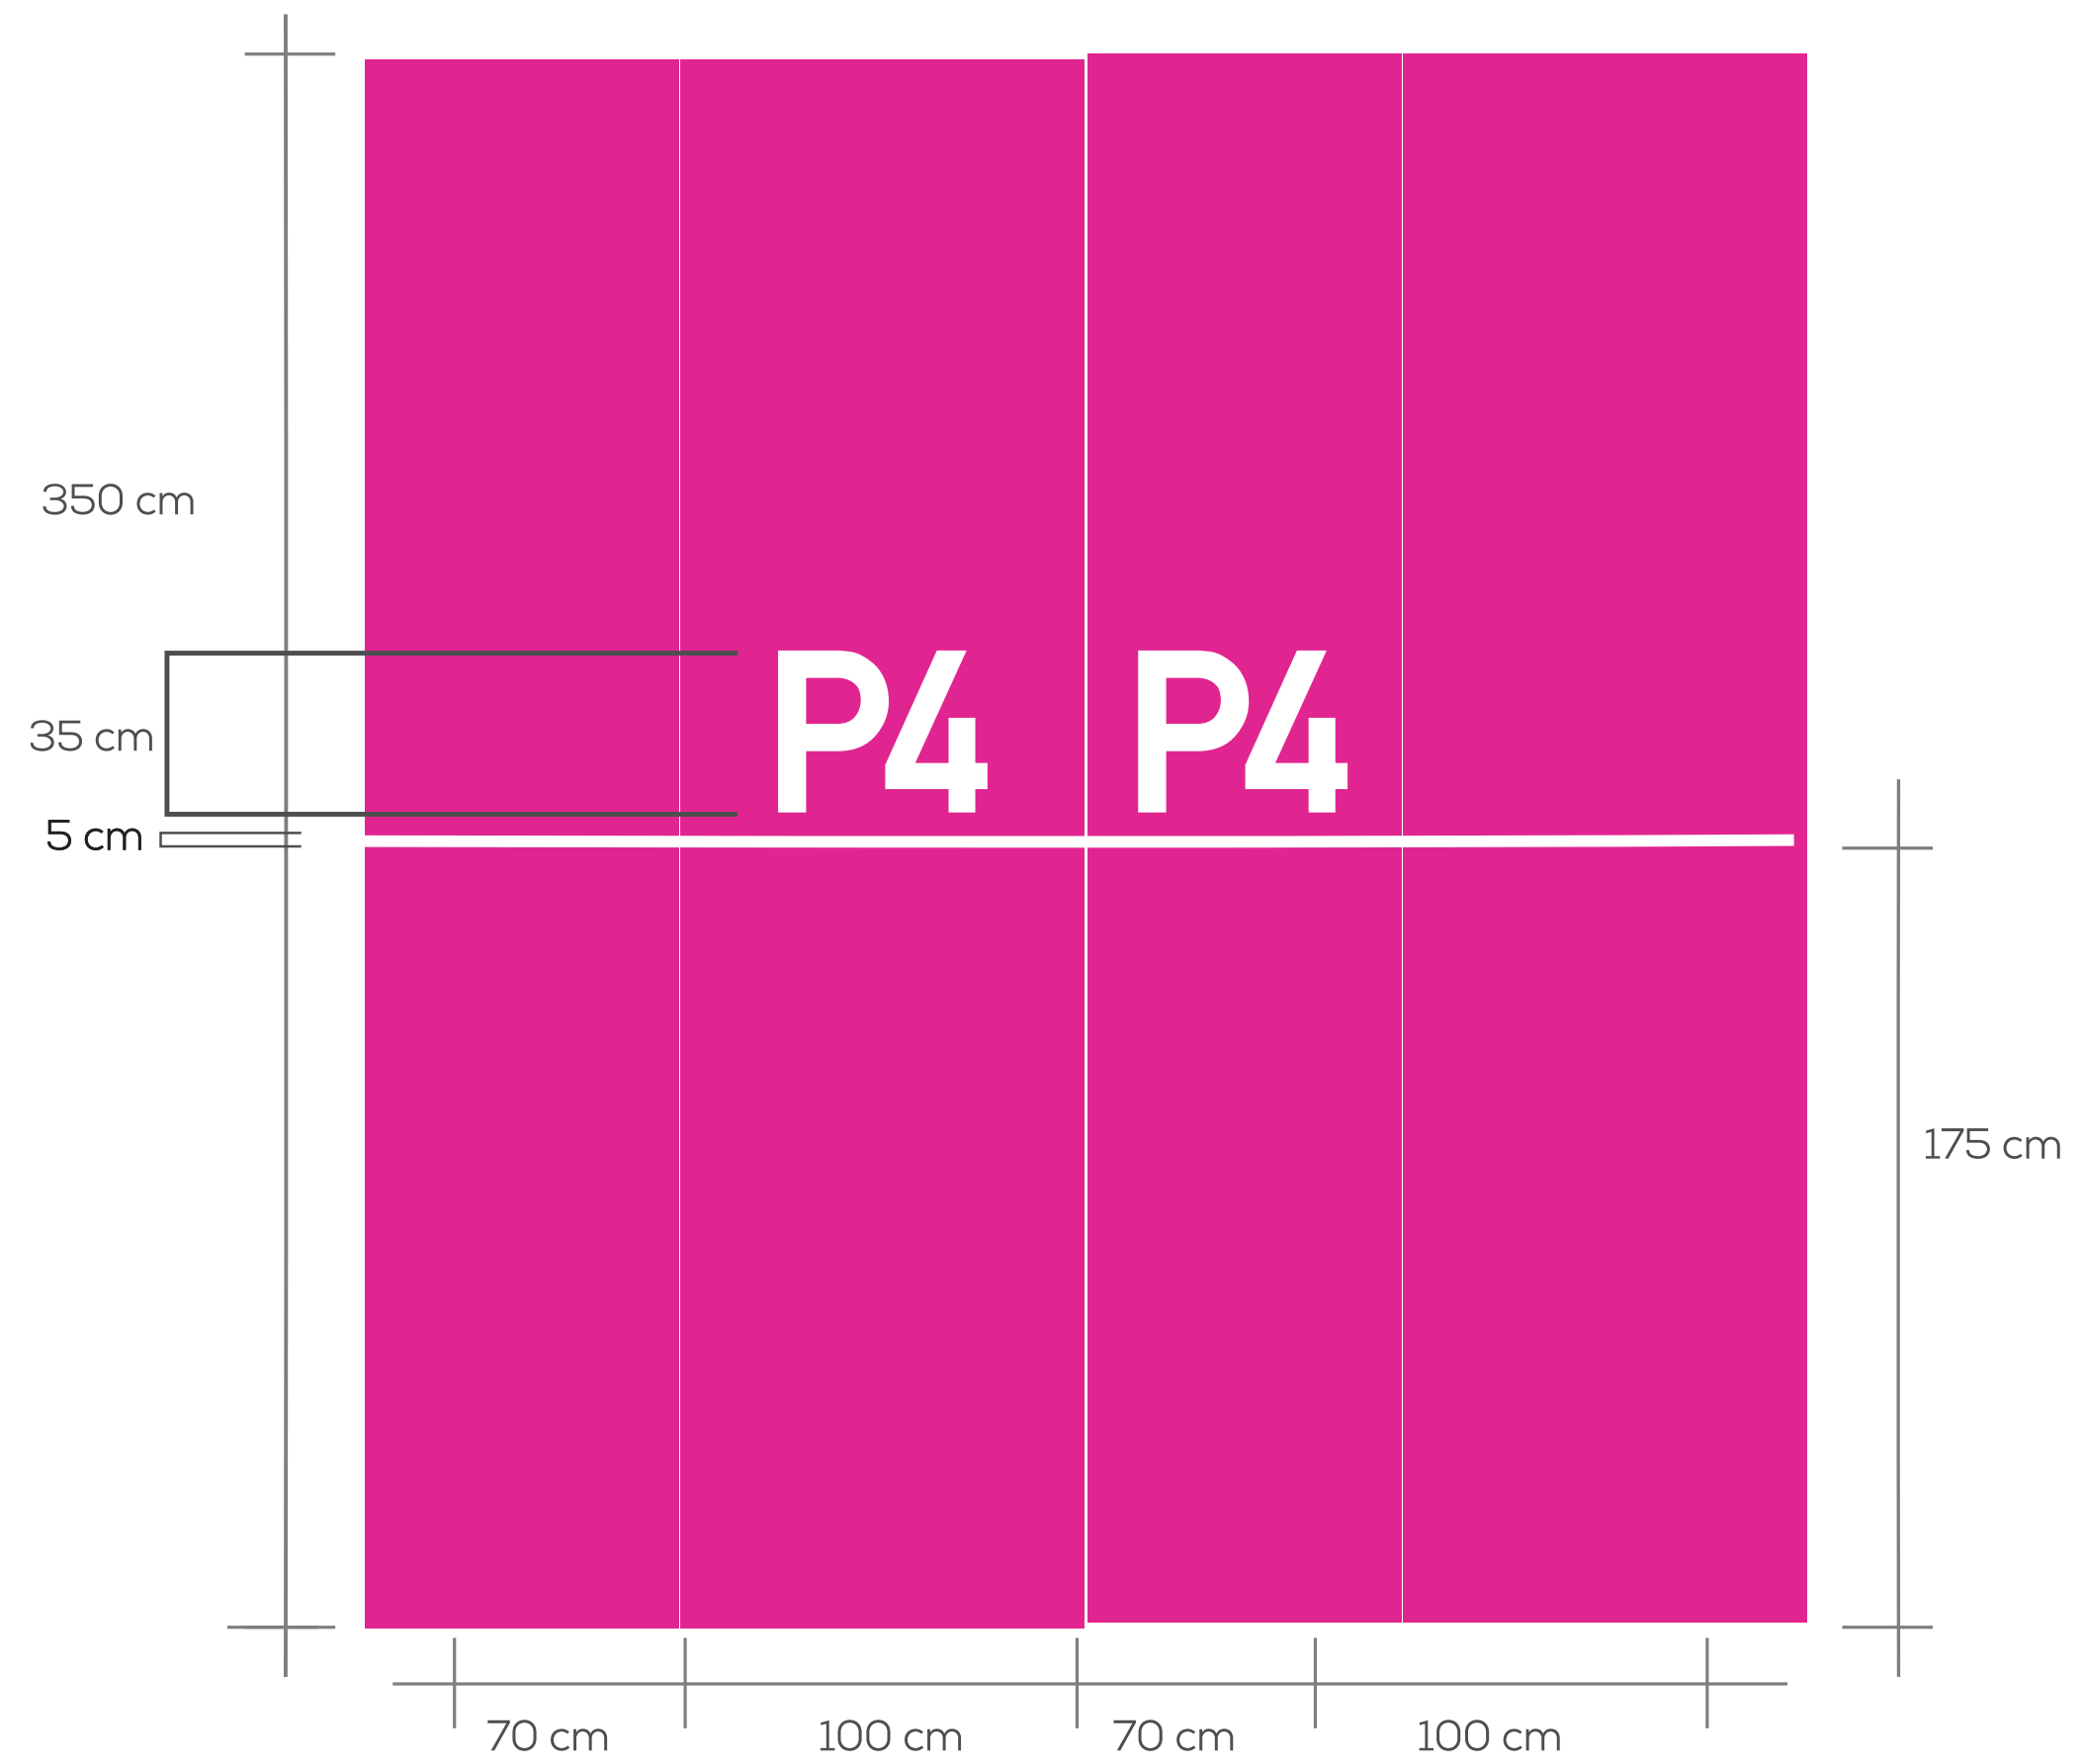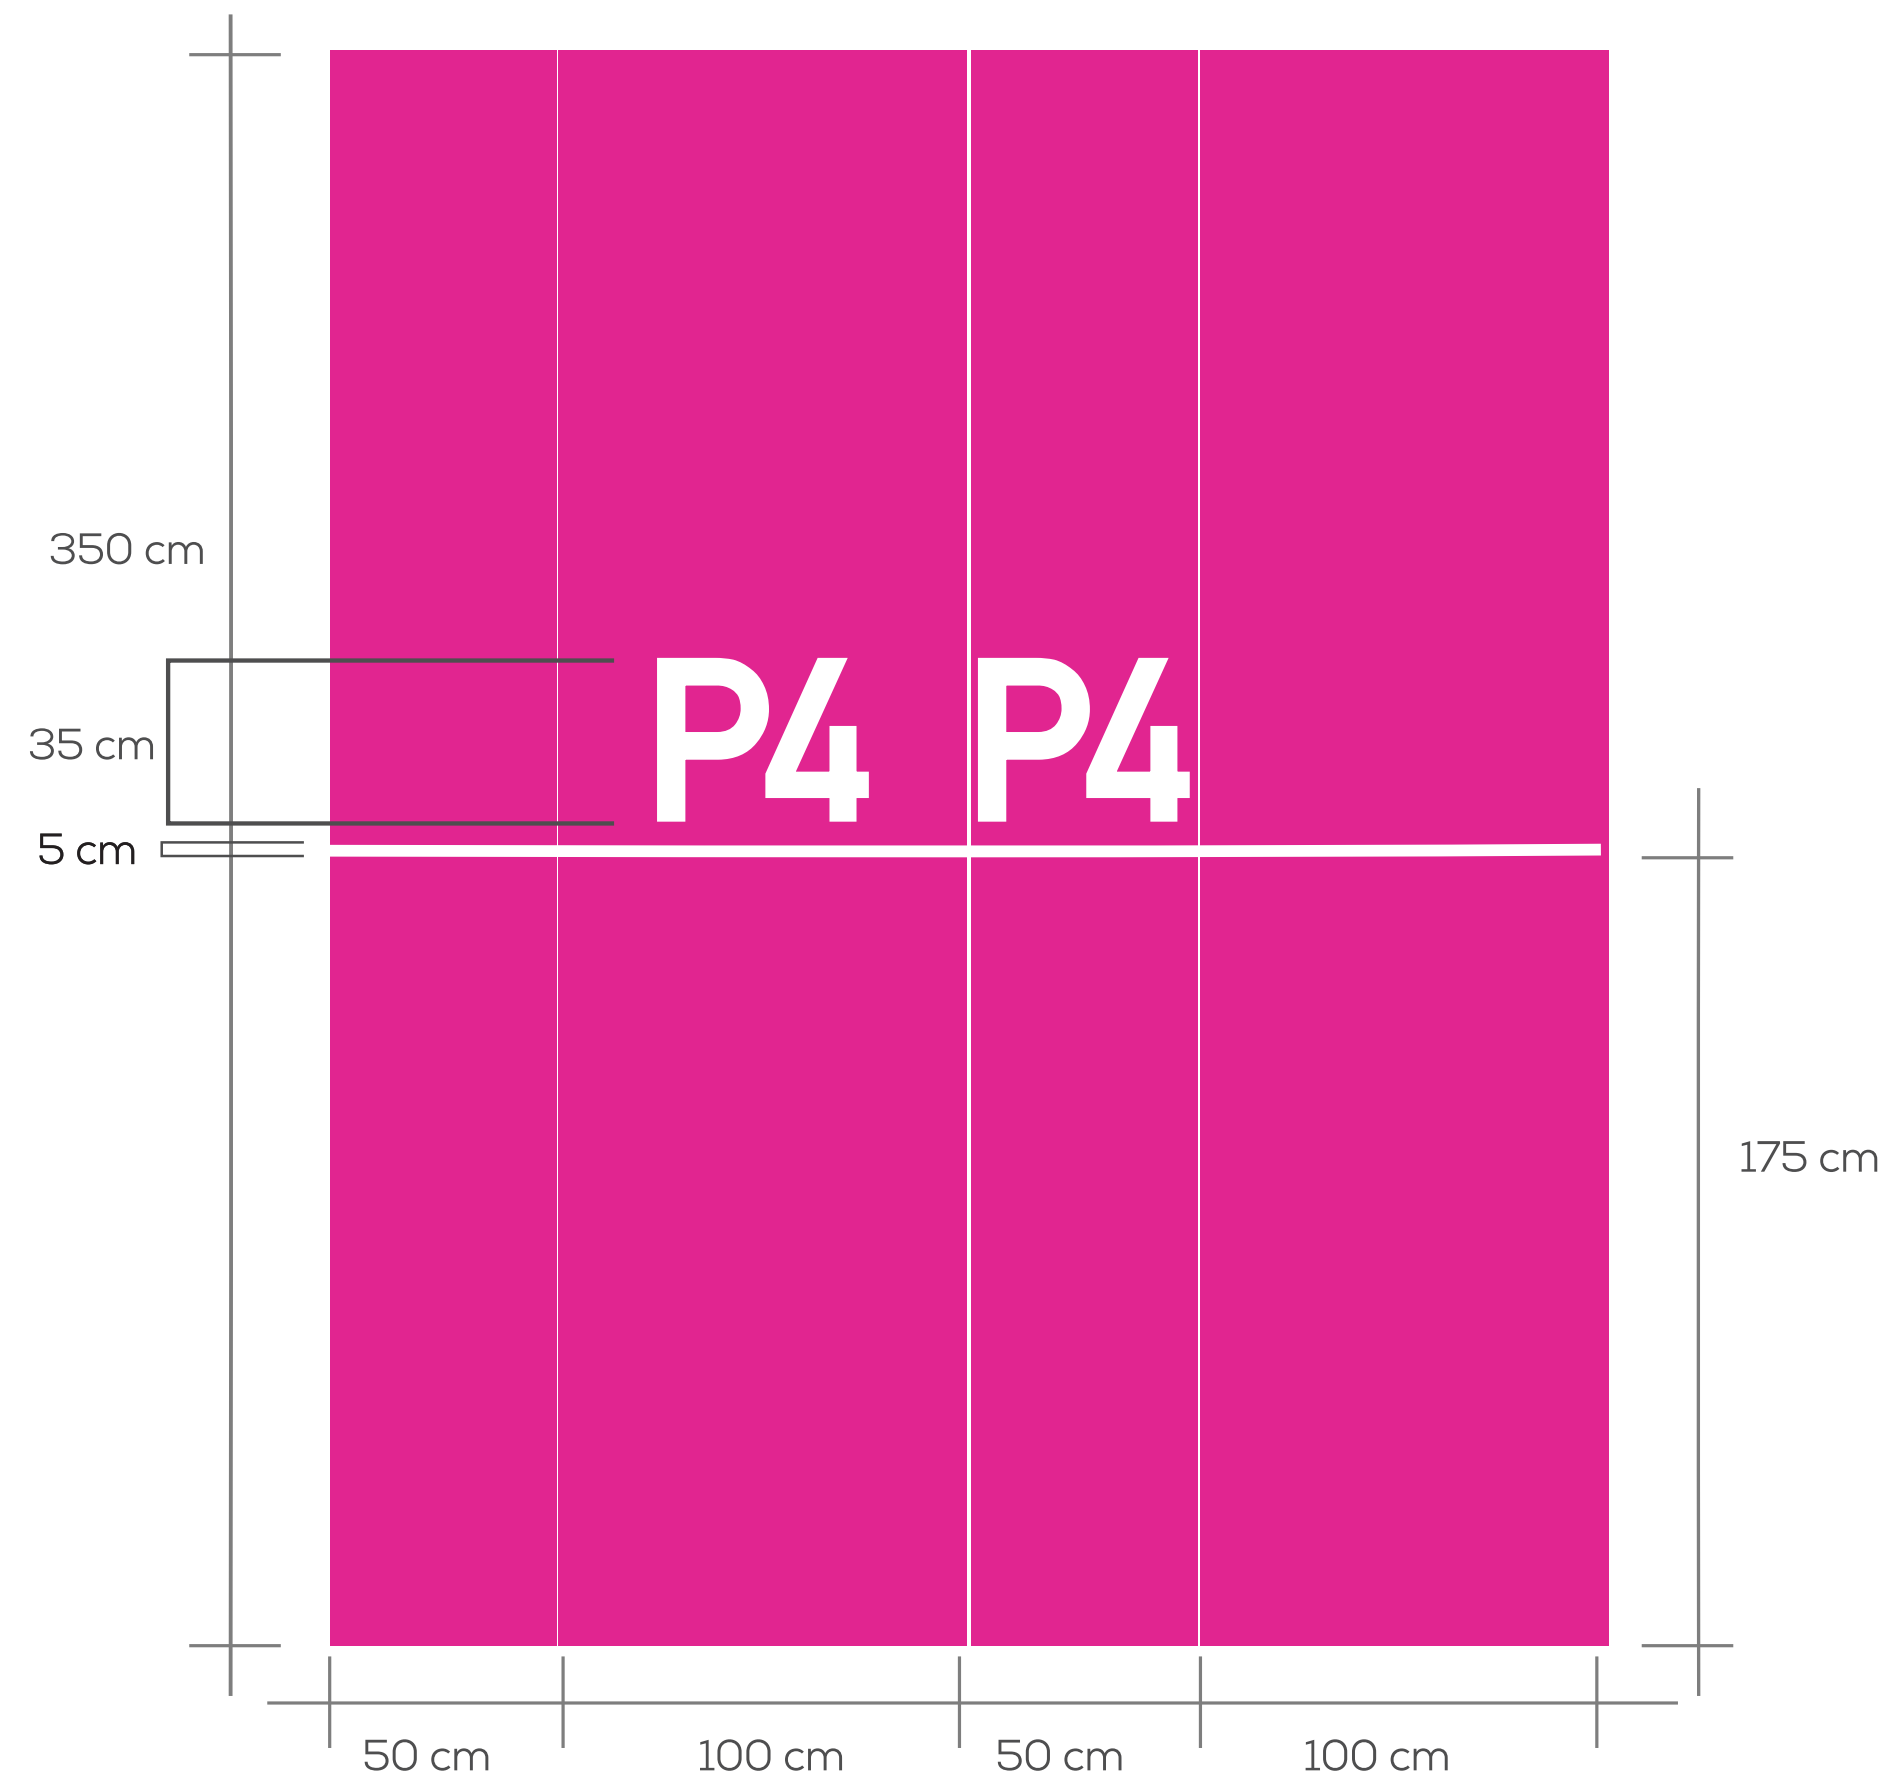

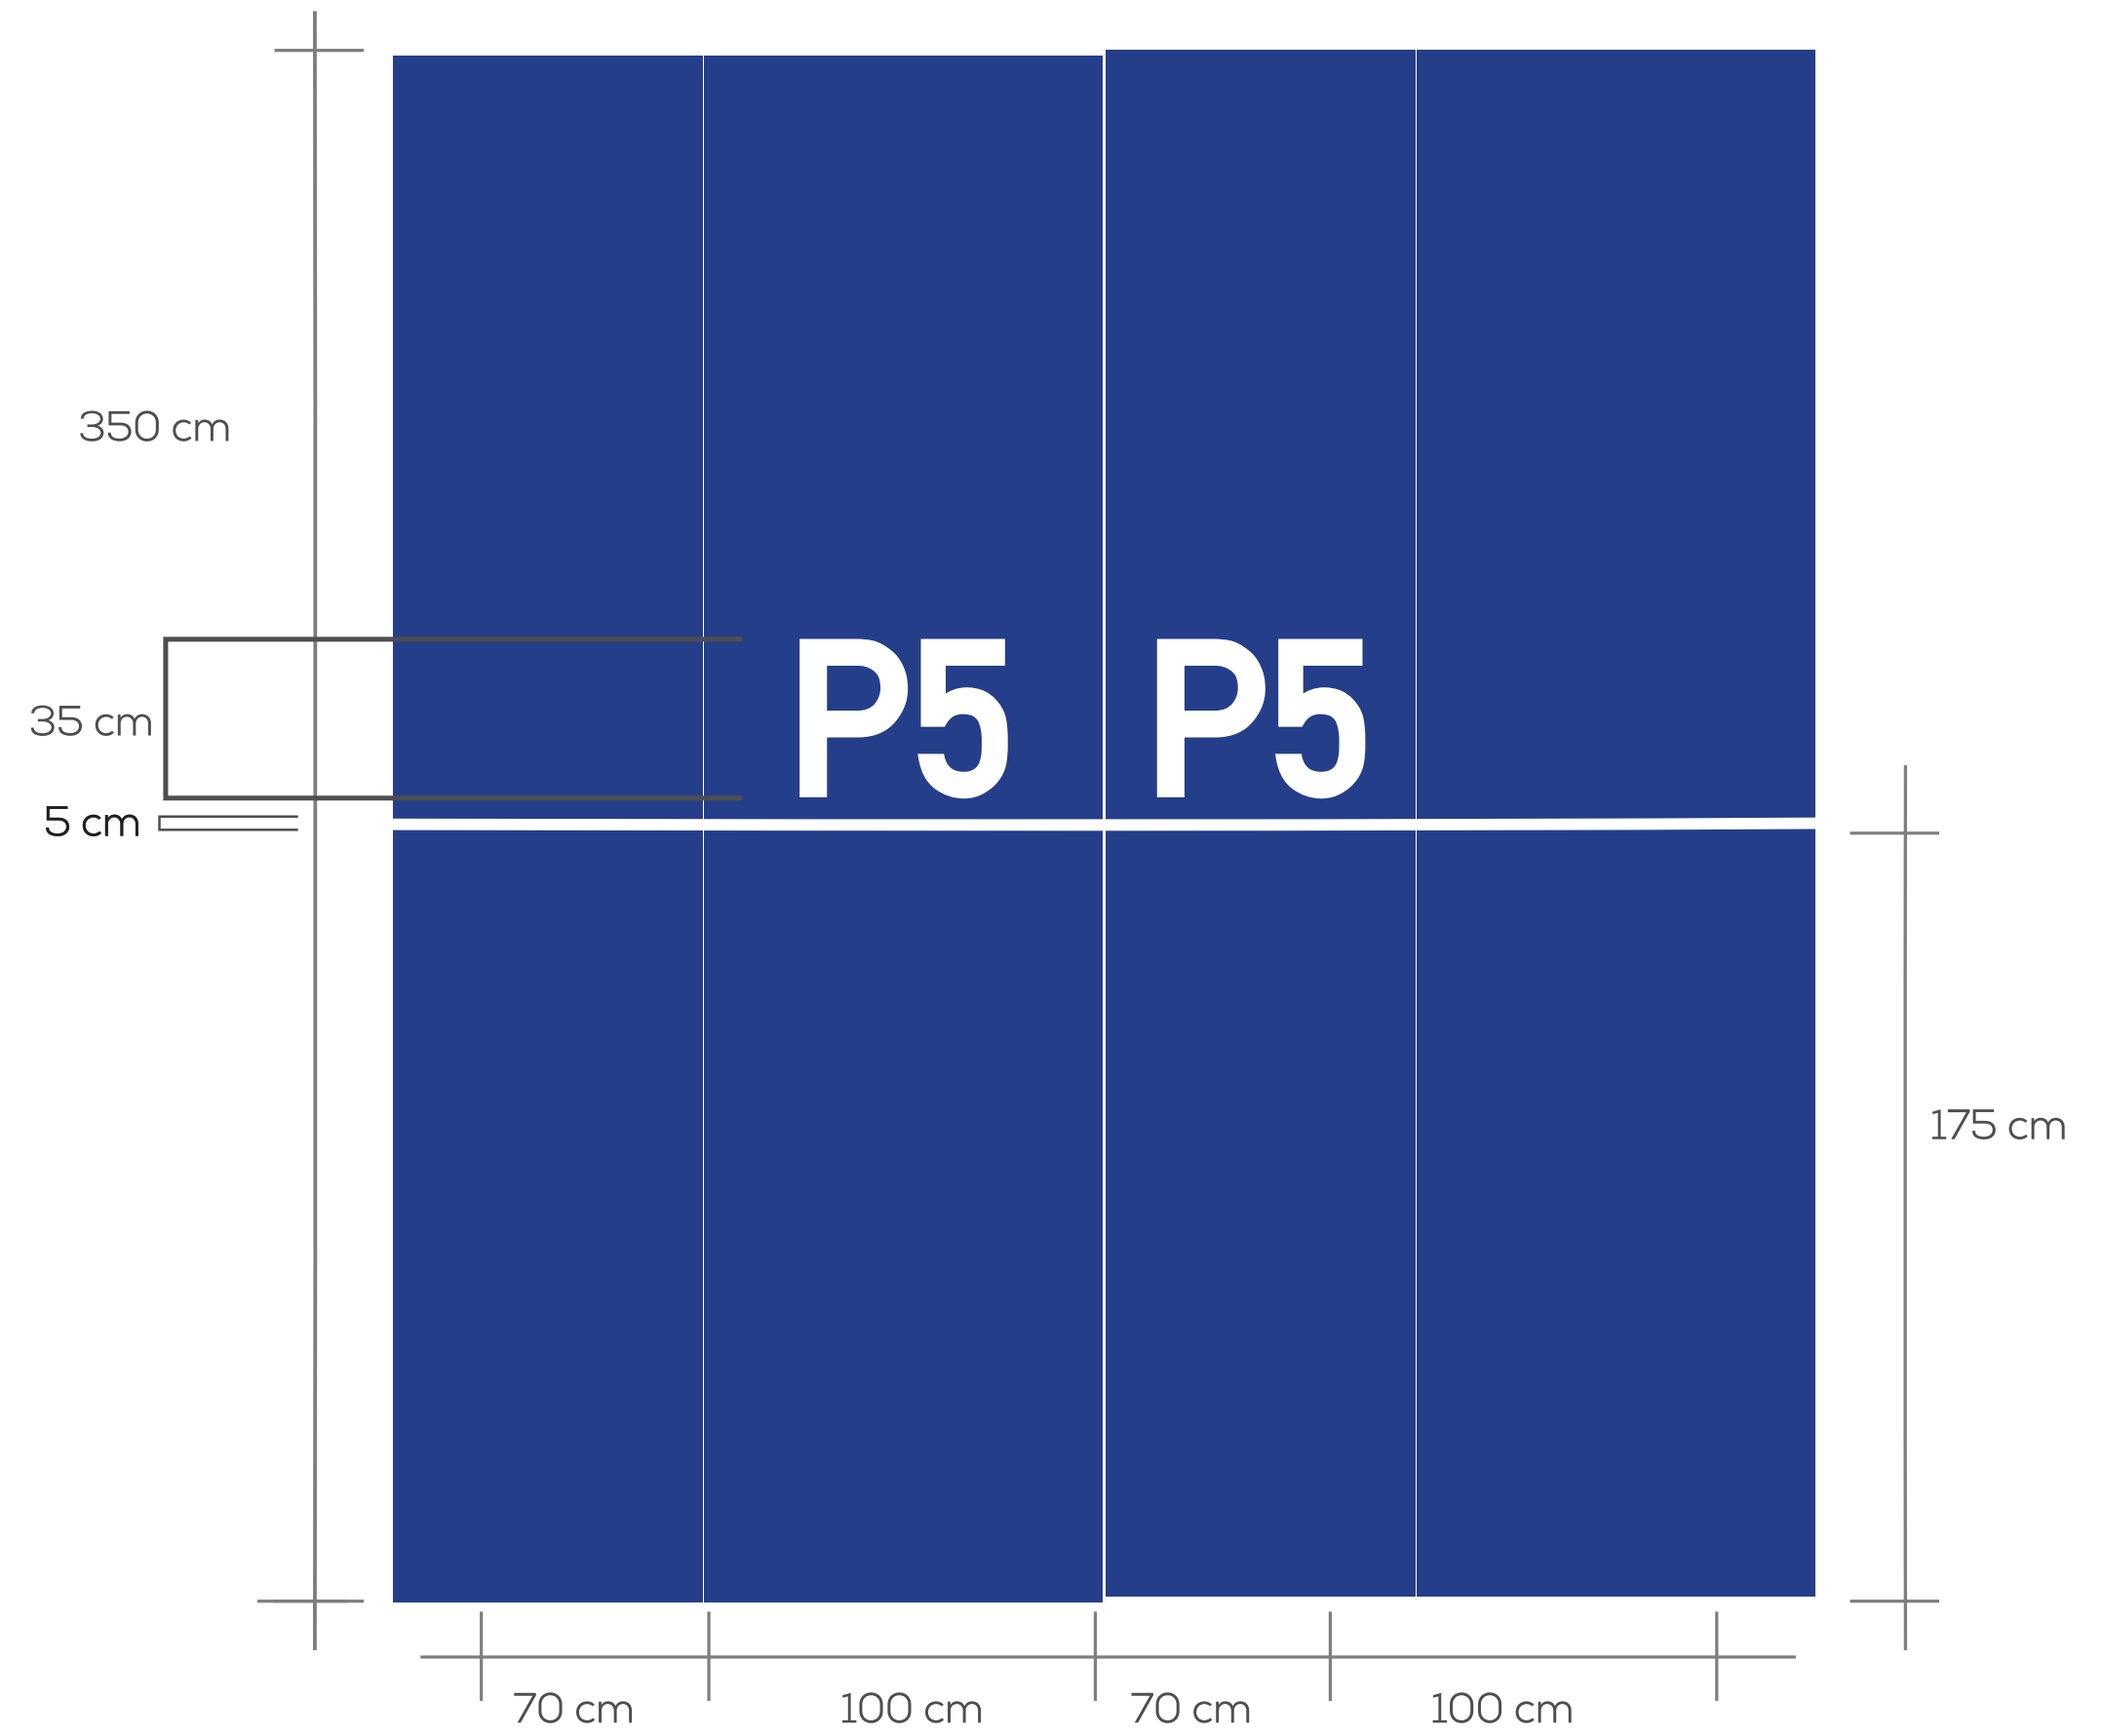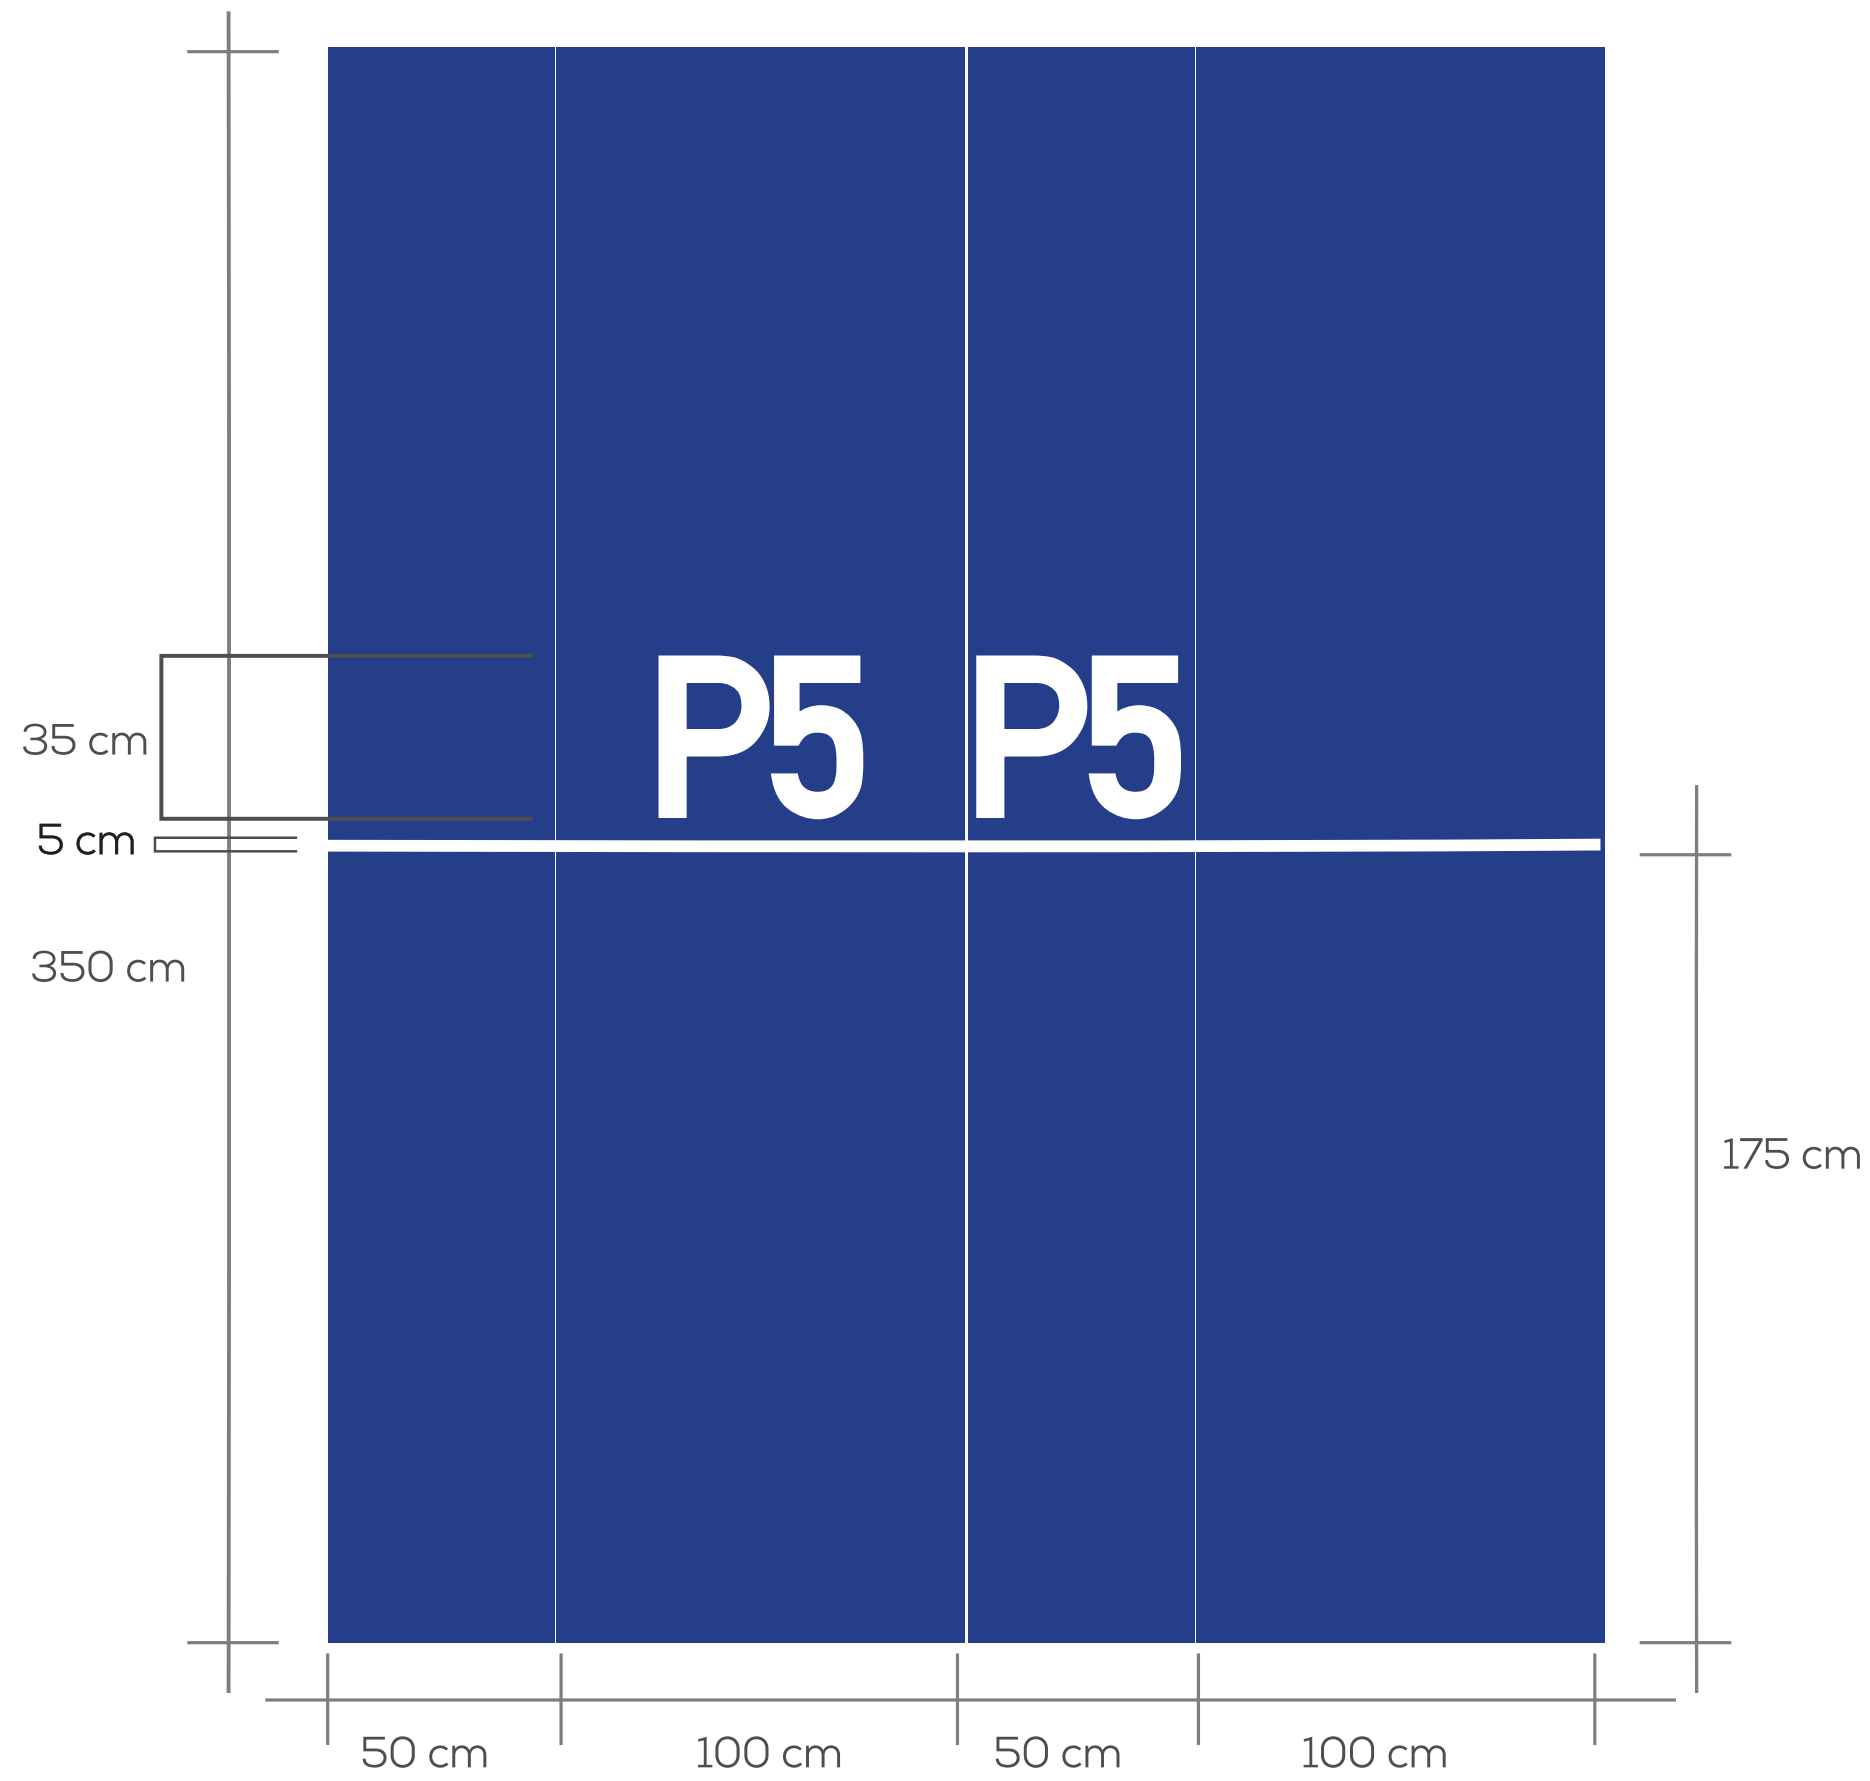



Medidas de ancho revisar en detalle en sitio



Medidas de ancho revisar en detalle en sitio



Medidas de ancho revisar en detalle en sitio



Medidas de ancho revisar en detalle en sitio



Medidas de ancho revisar en detalle en sitio



Descolgadas Parque

Especificación

Cajas de luz en acrilico blanco opal + impresión en adhesivo laminado mate con troquel (textos en blanco flechas y circulos del color del nivel troquelados en la impresión) para que la luz salga por esta información cantos bloqueados. la luz solo sale por la información de la pieza

Anclaje:

Guaya rigida descolgada de estructura de cielo raso.Longitud de la guaya sujeta a dimensiones existentes en sitio. Debe quedar separado mínimo 2.40 mt del nivel de piso (verificar en sitio esta altura).

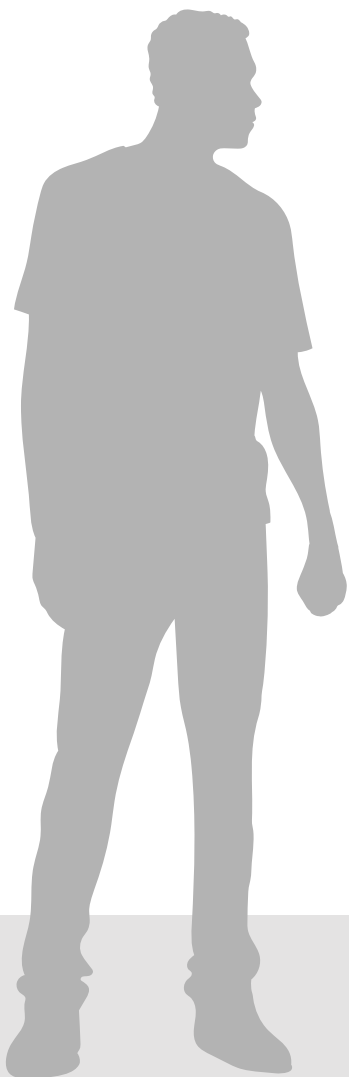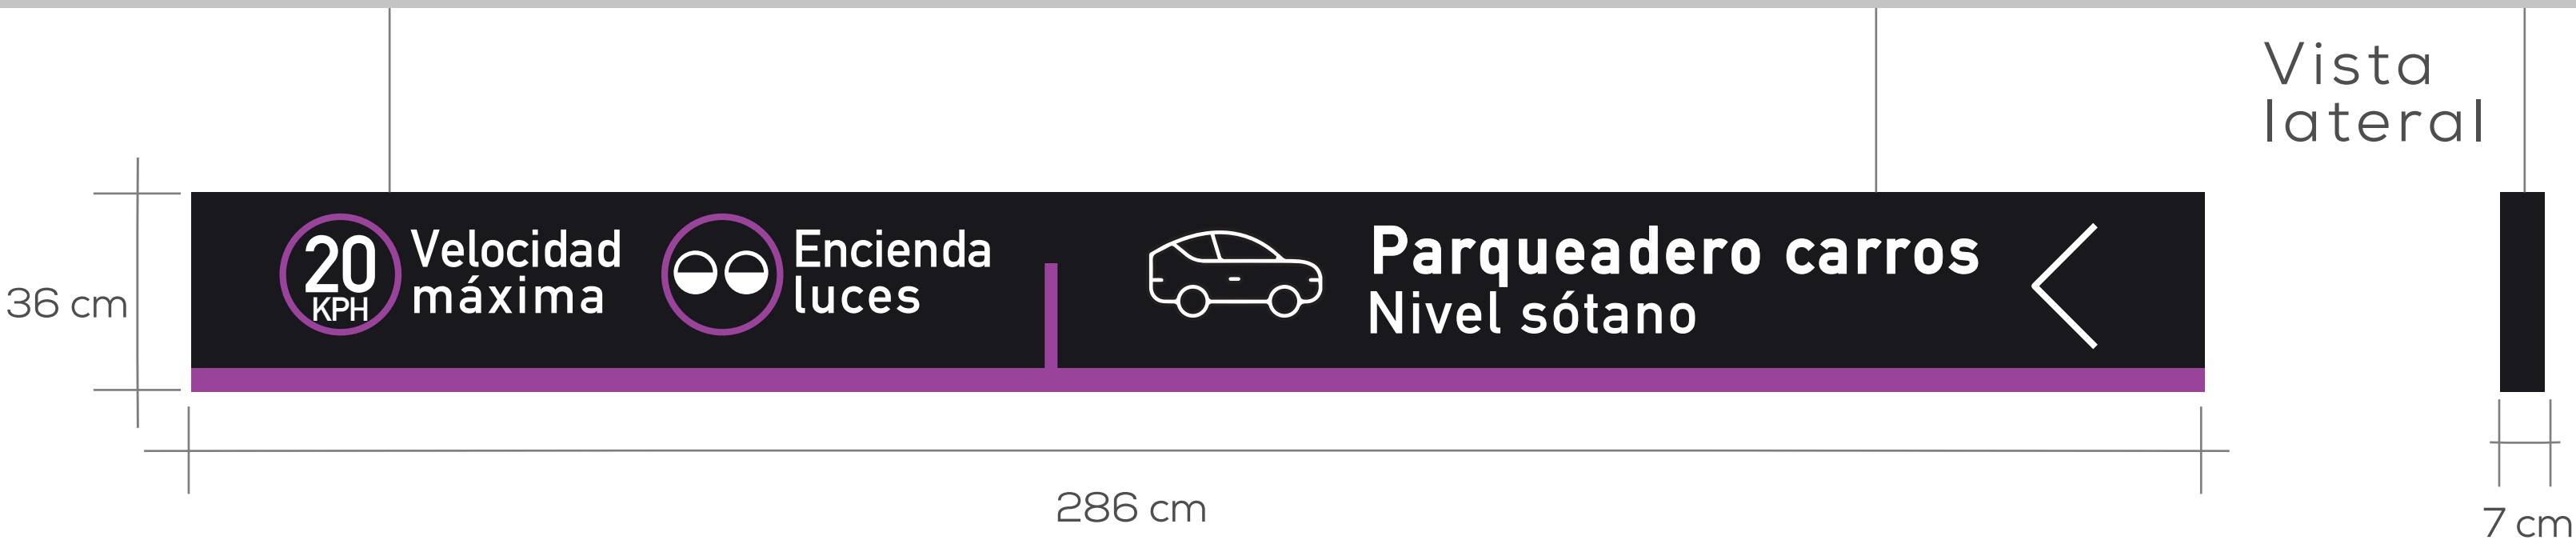

sótano

20 KPH Velocidad máxima

Encienda luces

Parqueadero sótano

Diagrama de la planta baja (Piso 1) del estacionamiento. El flujo de tráfico comienza en la entrada principal con una velocidad máxima de 20 KPH. Se dirige hacia el 'Parqueadero sótano' y la 'Salida 1'. Hay una zona de 'HOME CENTER' y una 'Retiro de mercancías'.

Encienda luces

Salida 1

Parqueadero motos sótano

tiro de agua

The diagram shows the second floor layout with three main areas highlighted in yellow: Escaleras Eléctricas (Electric Stairs), Velocidad máxima (Maximum Speed) with a 20 KPH limit, and Parqueadero sótano (Basement Parking). The layout is divided into three sections by vertical lines. The first section on the left contains a left-pointing arrow and the text 'Escaleras Eléctricas'. The middle section contains a circular speed limit sign with '20 KPH' and the text 'Velocidad máxima'. The third section on the right contains a left-pointing arrow, a car icon, and the text 'Parqueadero sótano'. A yellow bar runs along the bottom of the diagram.

Salida 1 > | Contravía 

tiro

 Ascensores  Escaleras | Salida 1 

Retiro

DPR 5

sótano

 **Parqueadero**
sótano

Contravía 

Salida 1 

tiro

Salida 1 

Contravía 

DPR
7

Retiro

 **Parqueadero**
sótano

Hacia Salida 2 
Piso 1

tiro

 **Parqueadero motos**
sótano



Salida 1 

DPR
8

Retiro

  **Parqueadero motos**
sótano

Hacia Salida 2 
Piso 1

tiro

 **Parqueadero motos**
sótano



Salida 1 

DPR
9

Retiro

 Escaleras
Eléctricas

 **20**
KPH Velocidad
máxima

  **Parqueadero**
sótano

tiro

  Escaleras
Eléctricas

Salida 1 

 **20**
KPH Velocidad
máxima

DPR
10

Retiro

  **Parqueadero**
sótano

 **20**
KPH Velocidad
máxima

 Encienda
luces

tiro

Salida 1 

Contravía 

DPR
11

Retiro

Salida 1 

  Ascensores
punto fijo

 Escaleras

tiro

 **20**
KPH Velocidad
máxima

Contravía 

  Escaleras
Eléctricas

DPR
12

Retiro

Salida 1

>

Ascensores punto fijo

Escaleras

20 KPH Velocidad máxima

Contravía

>

Escaleras Eléctricas

DPR 13

Salida 1

>

Ascensores punto fijo

Escaleras

20 KPH Velocidad máxima

Contravía

>

Escaleras Eléctricas

DPR 13.1

Parqueadero sótano

20 KPH Velocidad máxima

Encienda luces

Salida 1

<

Escaleras Eléctricas

Escaleras

DPR 14

Parqueadero motos sótano

20 KPH Velocidad máxima

Encienda luces

Salida 1

20 KPH Velocidad máxima

Escaleras

DPR M

piso 1

20 KPH Velocidad máxima

Encienda luces

Parqueadero Piso 1

Parqueadero Piso 1

Salida 2

Gracias por tu visita

DPR 15

Salida

Parqueadero Piso 1

Ascensores

Escaleras

Salida 2

DPR 16

20 KPH Velocidad máxima

Parqueadero sótano

20 KPH Velocidad máxima

Salida 2

Escaleras Eléctricas

DPR 17

MEZANINE



Encienda
luces

<



Parqueadero
Sotano

tiro



Parqueadero
Mezanine

Salida 3



Gracias por tu visita

Retiro

DPR
18



Encienda
luces





Parqueadero
Sotano

tiro



Escaleras
Eléctricas



Escaleras

Salida 3

>

Retiro

DPR
19



Doble vía





Parqueadero
Sotano

tiro

20
KPH

Velocidad
máxima



Encienda
luces

Salida 3



Retiro

DPR
20

Salida 3

<

<



Parqueadero
Sotano

tiro

20
KPH

Velocidad
máxima



Encienda
luces

Salida 3

>

Retiro

DPR
22

PISO 4


 Velocidad máxima
 
 Encienda luces
 
 Parquadero Piso 4
 

tiro

 **Parqueadero**
Piso 4
  **Baja a**
Piso 3
  **20** Velocidad
KPH máxima
  **Encienda**
Luces

Retiro



 Velocidad máxima
  Encienda luces
 


tiro

 **Parqueadero**
Piso 1
  **Sube a**
Piso 5
  **20** Velocidad
KPH máxima
  **Encienda**
Luces

Retiro




 Velocidad máxima
 
 Encienda luces
 
 Parquadero
 
 Piso 4

tiro

Salida < 20 KPH Velocidad máxima Enciende luces

Retiro



PISO 5



Parqueadero

Piso 5

>



Ascensores

20

KPH

Velocidad máxima

tiro

20

KPH

Velocidad máxima

<



Ascensores




Baja a

Piso 4



Retiro

DPR
31

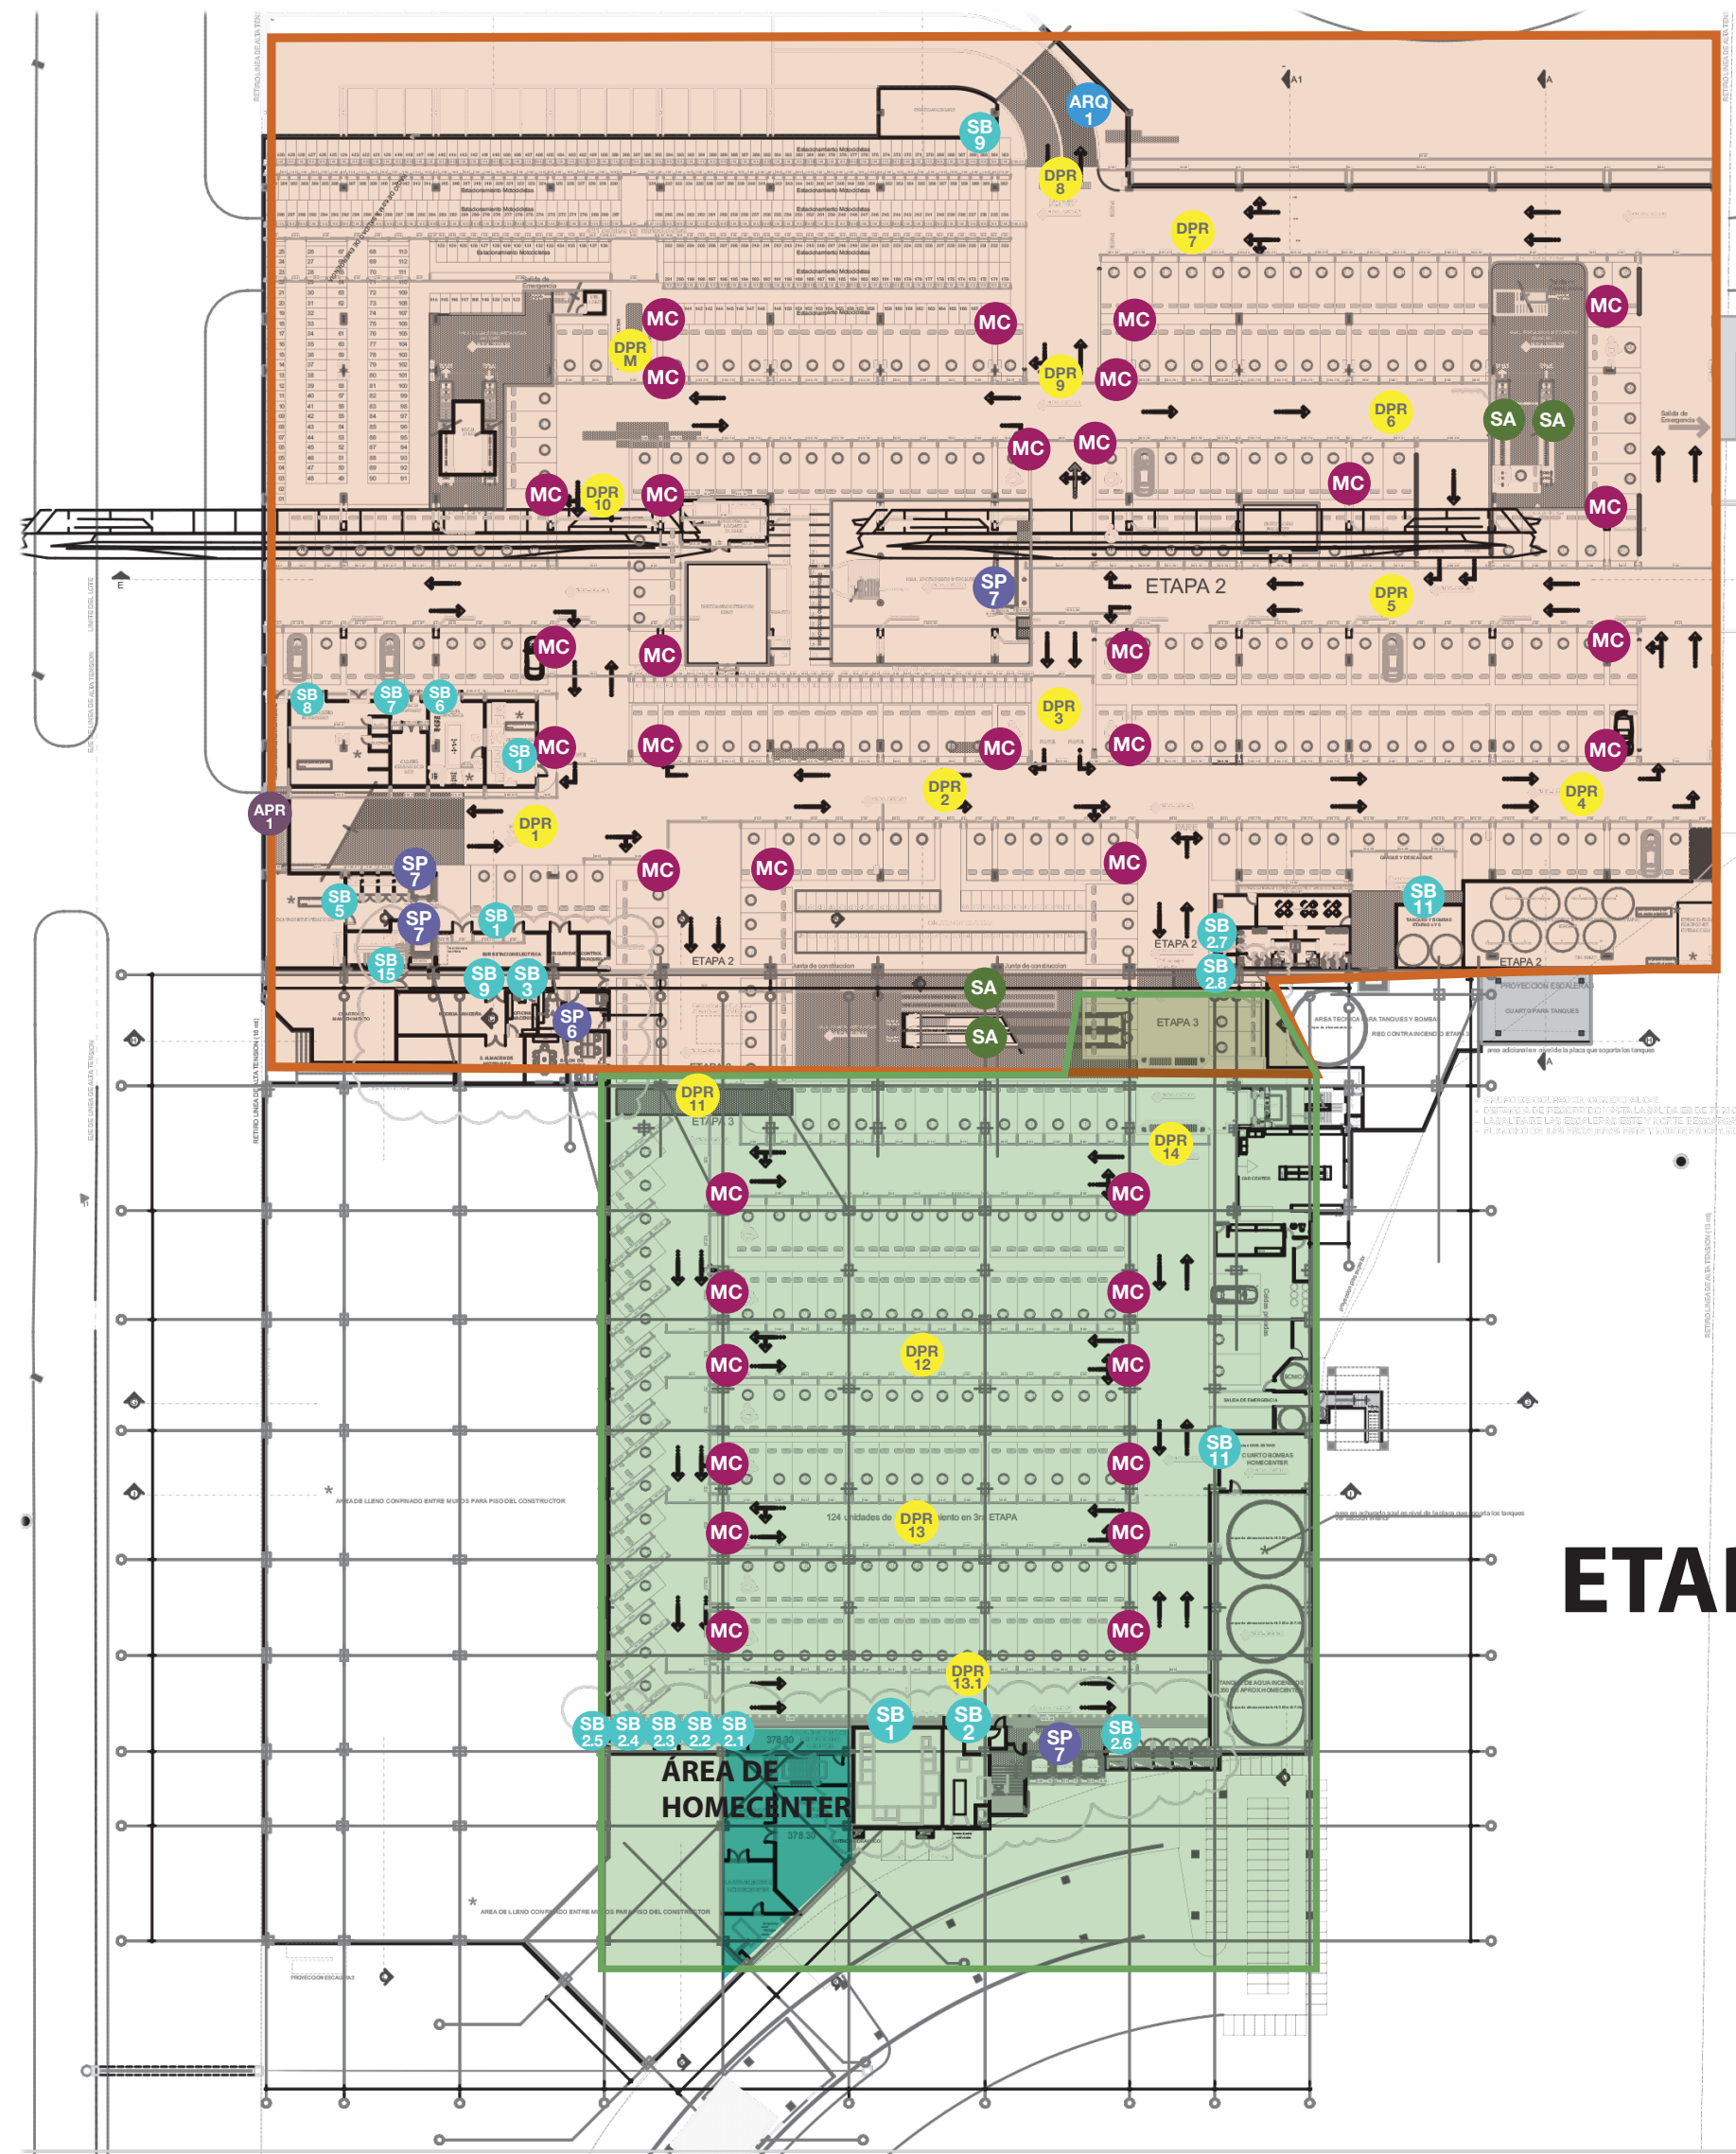

ETAPA 2

ETAPA 3

ETAPA 2

CANTIDADES SOTANO 1

SP	SEÑAL PUNTUAL:4 UNDS
SB	SEÑAL BACKHOUSE: 13 UNDS
MC	MARCACION COLUMNA: 24 UNDS
SA	SEÑAL ADVERTENCIA: 4 UNDS
ARO	ARQUIGRAFIA PARQUEAD: 1 UND
DPR	ARQUIGRAFIA PARQUEAD: 11 UND
APR	ACCESO PARQUEAD: 1 UND

ETAPA 3

CANTIDADES SOTANO 1

SP	SEÑAL PUNTUAL: 1 UND
SB	SEÑAL BACKHOUSE: 9 UNDS
MC	MARCACION COLUMNA: 12 UNDS
DPR	ARQUIGRAFIA PARQUEAD: 5 UND

ETAPA 2

ETAPA 3

ETAPA 1

ETAPA 1

CANTIDADES PISO 1

SD2	SEÑAL DIRECC 2: 1 UND
SD	SEÑAL DIRECCIONAL: 3 UNDS
SP	SEÑAL PUNTUAL: 5 UNDS
SF	SEÑAL FLAGGER: 1 UNDS
TP	TOTEM PISO: 2 UNDS
SAC	SEÑAL ACCESO PEATONAL: 5 UNDS
SB	SEÑAL BACKHOUSE: 2 UNDS
PF	SEÑAL PUNTO FIJO: 1 UND

ETAPA 2

CANTIDADES PISO 1

SD2	SEÑAL DIRECC 2: 2 UNDS
SD	SEÑAL DIRECCIONAL: 4 UNDS
SP	SEÑAL PUNTUAL: 6 UNDS
SF	SEÑAL FLAGGER: 1 UND
TP	TOTEM PISO: 1 UND
TM	TOTEM MESA: 1 UND
SAC	SEÑAL ACCESO PEATONAL: 2 UNDS
SB	SEÑAL BACKHOUSE: 2 UNDS
MC	MARCACION COLUMNA: 8 UNDS
SA	SEÑAL ADVERTENCIA: 8 UNDS
DA	DESCOLGADA ANCLA: 2 UNDS
APR	ACCESO PARQUEAD: 1 UND
PF	SEÑAL PUNTO FIJO: 2 UNDS
SDM	SEÑAL DIRECC. MEZANINE: 1 UND
ARQ	ARQUIGRAFIA PARQUEAD: 1 UND

MC MARCACION COLUMNA: 9 UNDS

SA SEÑAL ADVERTENCIA: 4 UNDS

DPR ARQUIGRAFIA PARQUEAD: 4 UND


APR ACCESO PARQUEAD: 1 UND

TM TOTEM MESA: 1 UND

ARQ ARQUIGRAFIA PARQUEAD: 1 UND

ETAPA 2

ETAPA 4

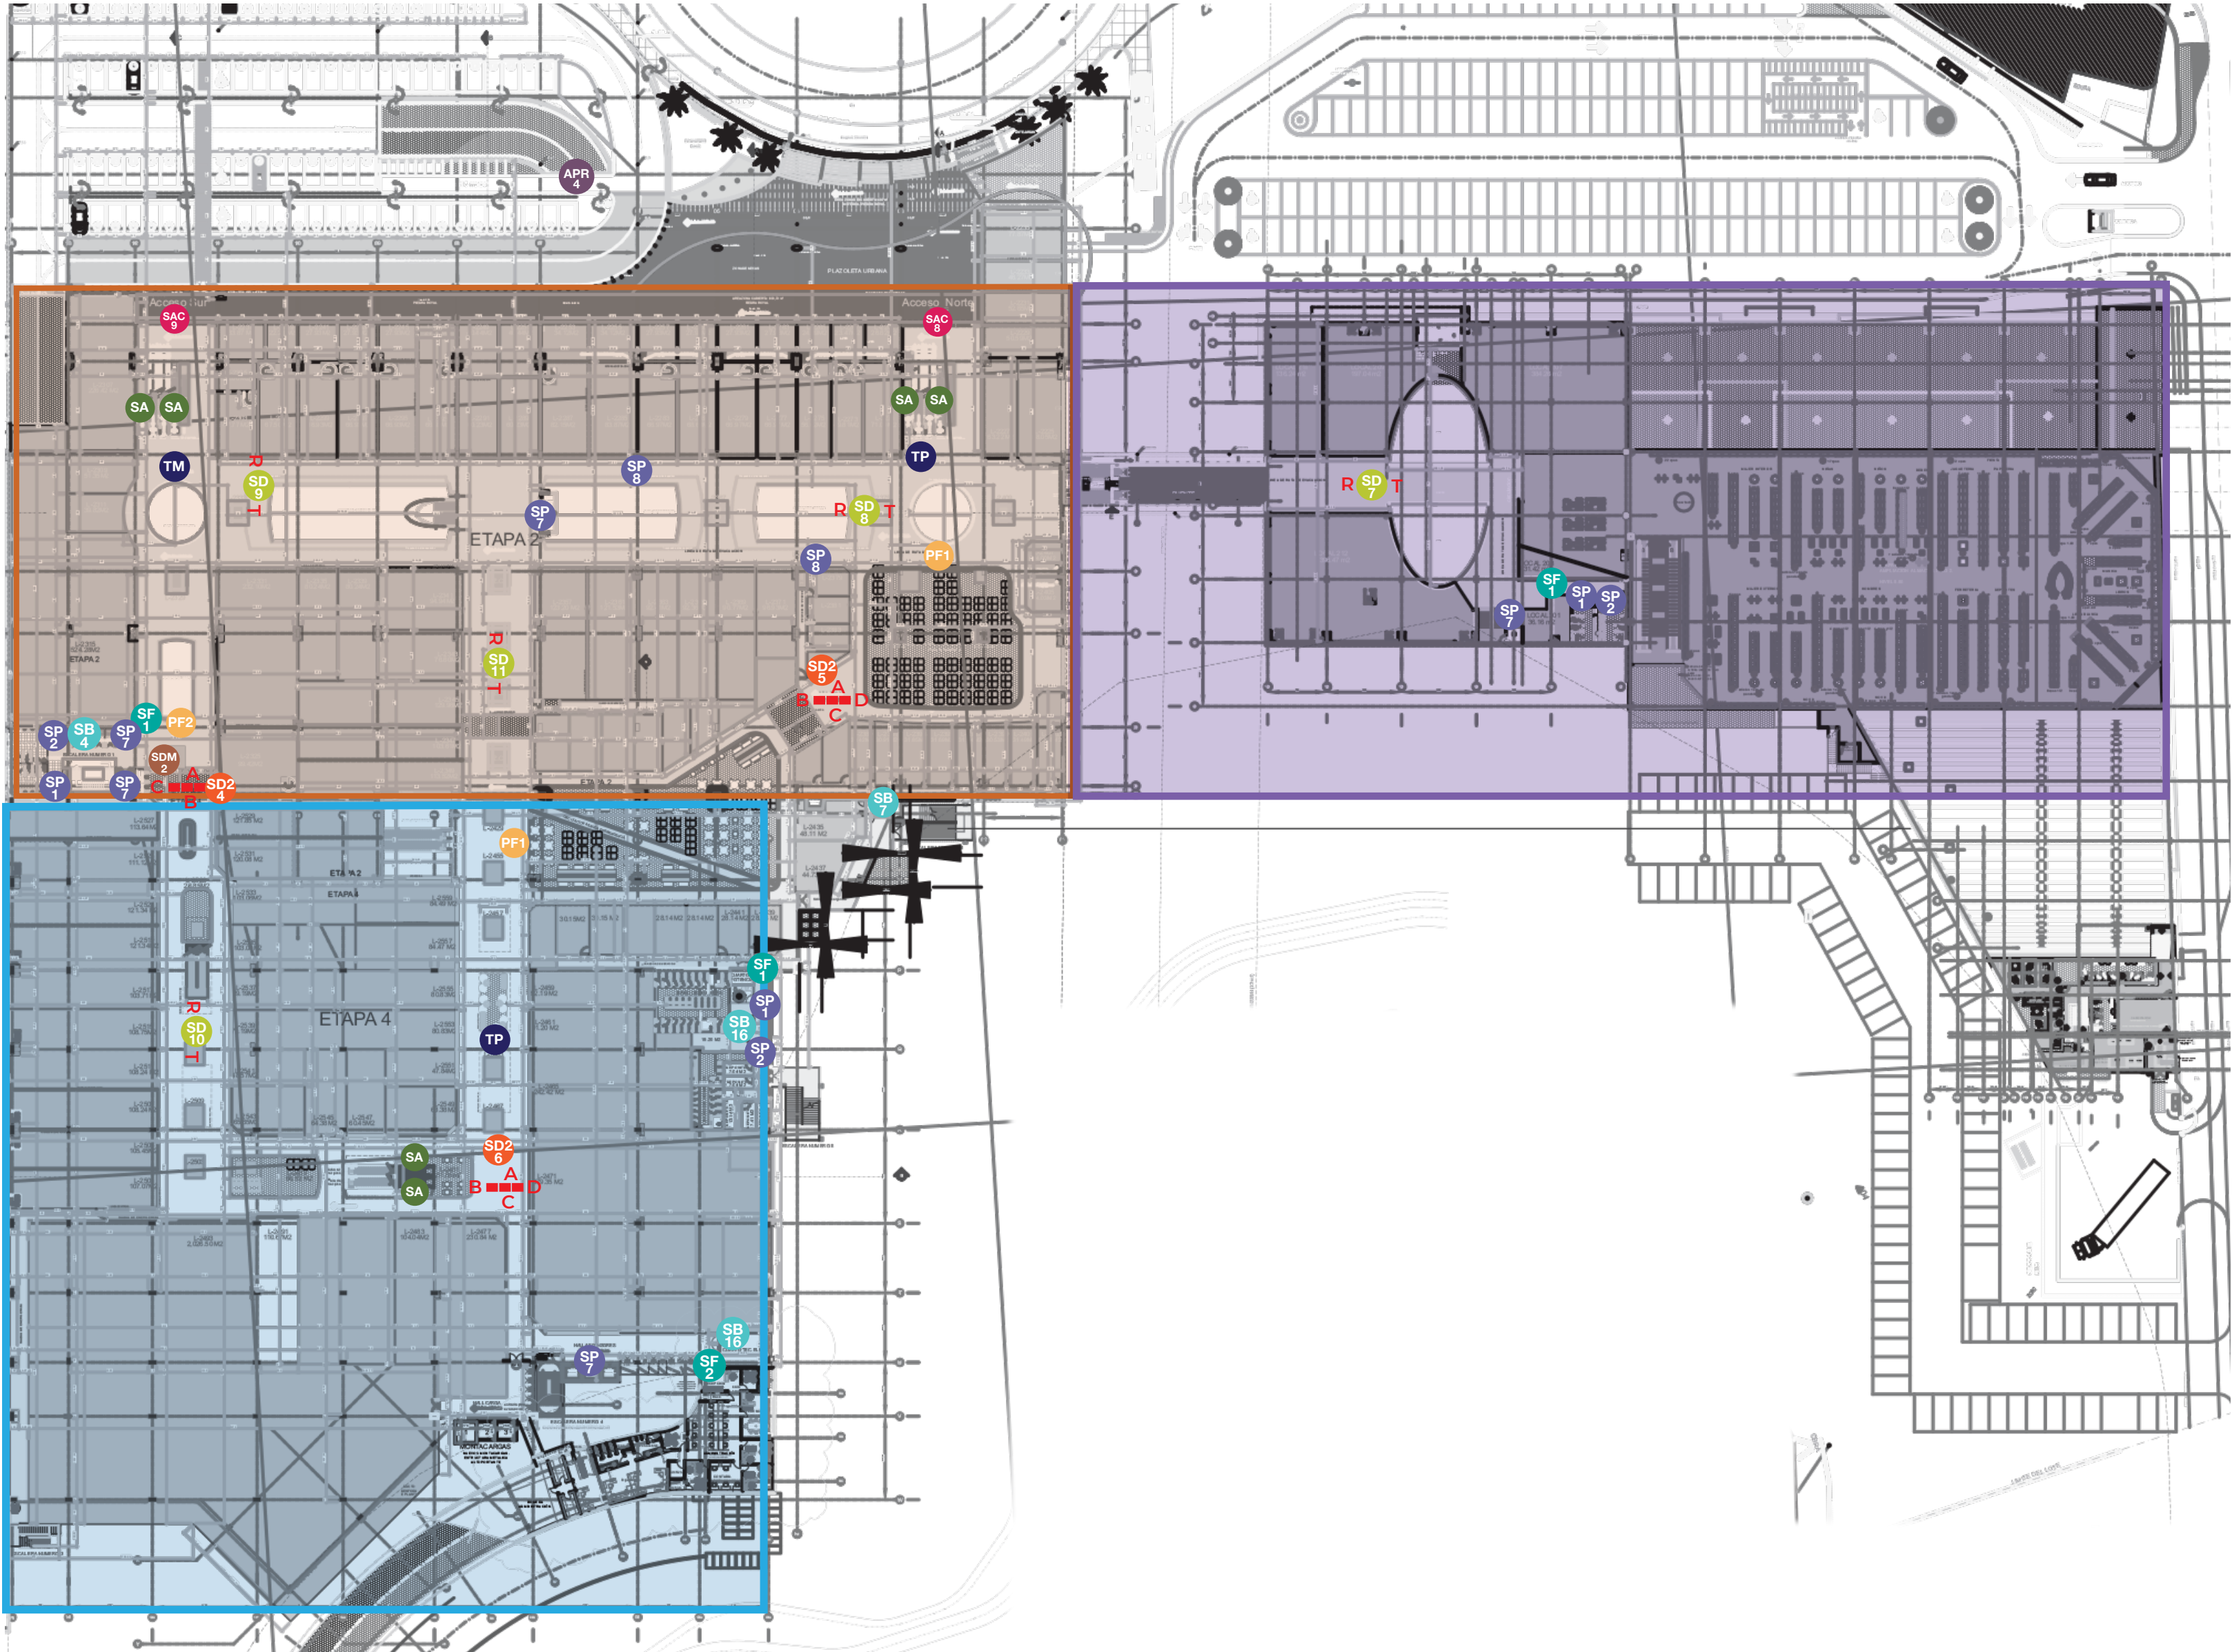

ETAPA 1

CANTIDADES PISO 2

SD	SEÑAL DIRECCIONAL: 1 UND
SP	SEÑAL PUNTUAL: 3 UNDS
SF	SEÑAL FLAGGER: 1 UNDS

ETAPA 2

CANTIDADES PISO 2

SD2	EÑAL DIRECC 2: 2 UNDS
SD	SEÑAL DIRECCIONAL: 3 UNDS
SP	SEÑAL PUNTUAL: 7 UNDS
SF	SEÑAL FLAGGER: 1 UND
SDM	SEÑAL DIRECC. MEZANINE: 1 UND
TP	TOTEM PISO: 1 UNDS
TM	TOTEM MESA: 1 UND
SAC	SEÑAL ACCESO PEATONAL: 2 UNDS
SB	SEÑAL BACKHOUSE: 2 UNDS
SA	SEÑAL ADVERTENCIA:4 UNDS
PF	DESCL PUNTO FIJO: 2 UNDS
SAC	SEÑAL ACCESO PEATONAL: 2 UNDS

ETAPA 4

CANTIDADES PISO 2

SD2	EÑAL DIRECC 2: 1 UND
SD	SEÑAL DIRECCIONAL: 1 UND
SP	SEÑAL PUNTUAL: 3 UNDS
SF	SEÑAL FLAGGER: 2 UNDS
TP	TOTEM PISO: 1 UND
SB	SEÑAL BACKHOUSE: 2 UNDS
SA	SEÑAL ADVERTENCIA: 2 UNDS
PF	DESCL PUNTO FIJO: 1 UND

ETAPA 2

ETAPA 5

ETAPA 2

CANTIDADES PISO 3

SD2	SEÑAL DIRECC 2: 1 UND
SD	SEÑAL DIRECCIONAL: 3 UNDS
SP	SEÑAL PUNTUAL: 9 UNDS
SF	SEÑAL FLAGGER: 2 UNDS
PF	DESCL PUNTO FIJO: 2 UNDS
TP	TOTEM PISO: 1 UND
SA	SEÑAL ADVERTENCIA: 4 UNDS


ETAPA 5

CANTIDADES PISO 3

SD2	SEÑAL DIRECC 2: 2 UNDS
SD	SEÑAL DIRECCIONAL: 2 UNDS
SP	SEÑAL PUNTUAL: 5 UNDS
SF	SEÑAL FLAGGER: 1 UND
TP	TOTEM PISO: 1 UND
SA	SEÑAL ADVERTENCIA: 6 UNDS

ETAPA 6

ETAPA 5

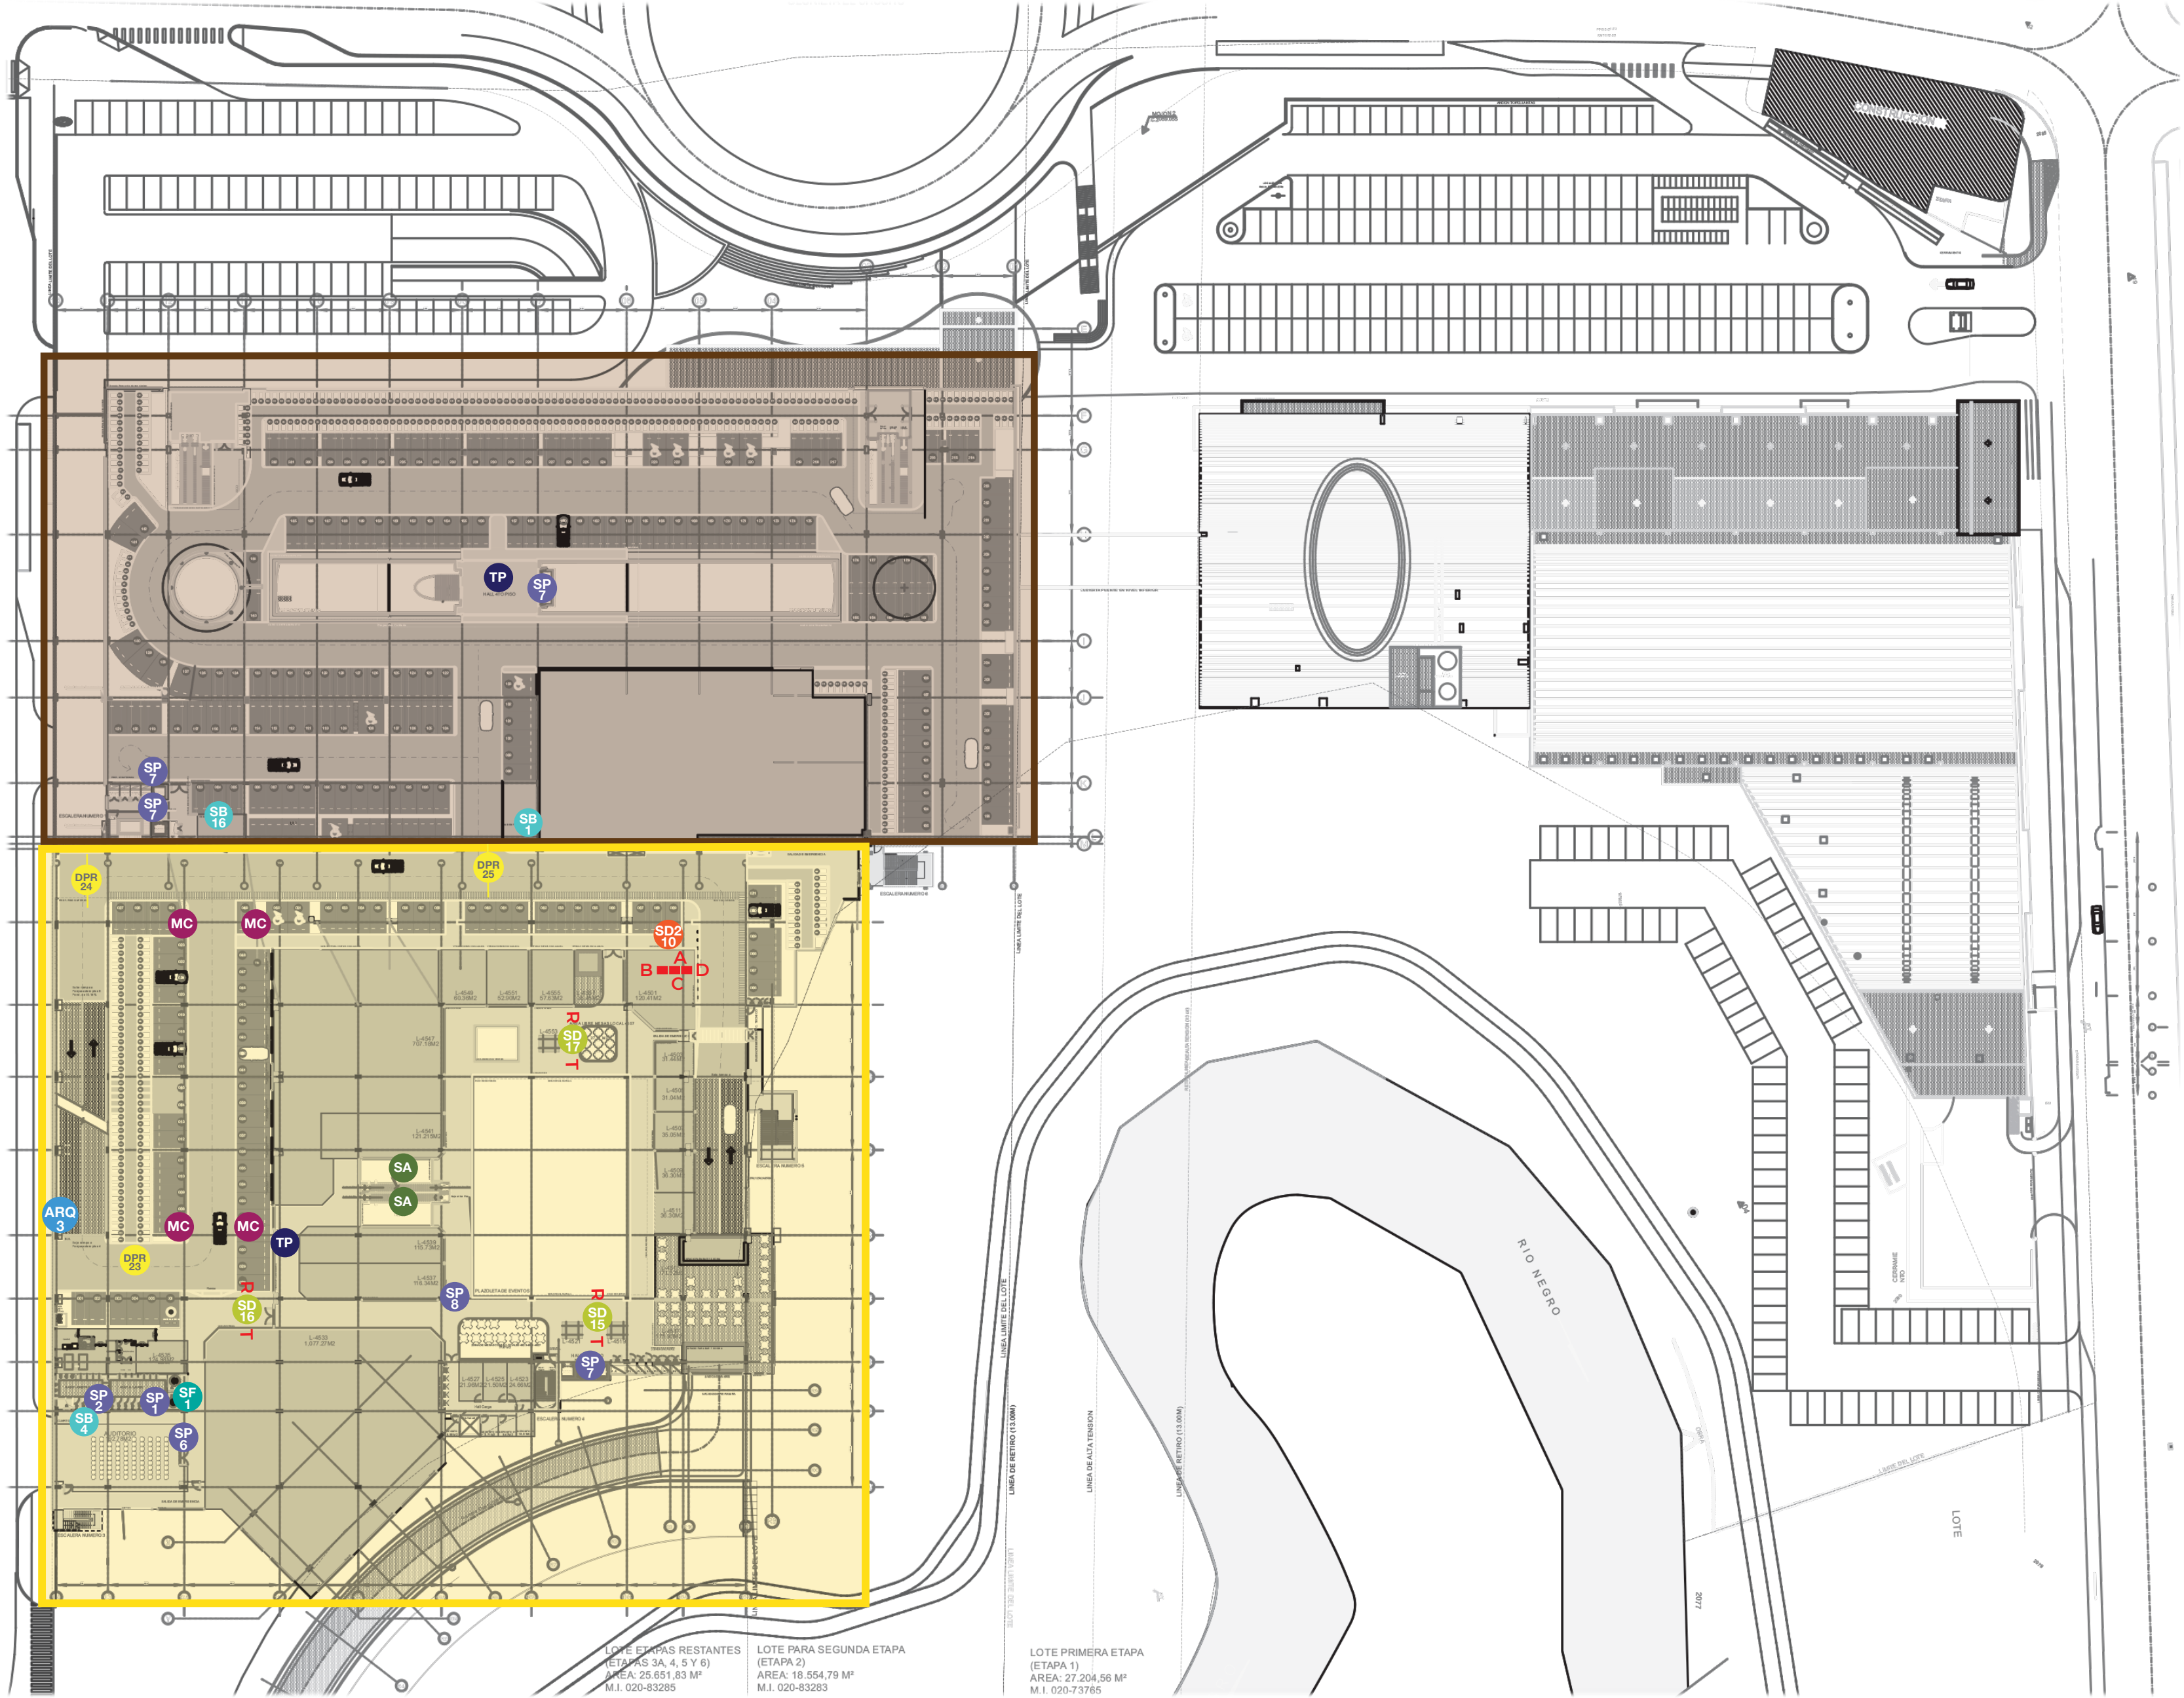

ETAPA 6


CANTIDADES PISO 4

- SP SEÑAL PUNTUAL: 3 UNDS
- TP TOTEM PISO : 1 UND
- SB SEÑAL BACKHOUSE: 2 UNDS

ETAPA 5

CANTIDADES PISO 4

- SD2 SEÑAL EÑAL DIRECC 2: 1 UND
- SD SEÑAL DIRECCIONAL: 3 UNDS
- SP SEÑAL PUNTUAL: 5 UNDS
- SF SEÑAL FLAGGER: 1 UND
- TP TOTEM PISO : 1 UND
- SB SEÑAL BACKHOUSE: 1 UND
- MC MARCACION COLUMNA: 4 UNDS
- SA SEÑAL ADVERTENCIA: 2 UNDS
- DPR DESCOLGA PARQUE: 3 UNDS
- ARQ ARQUIGRAFIA PARQUEAD: 1 UND

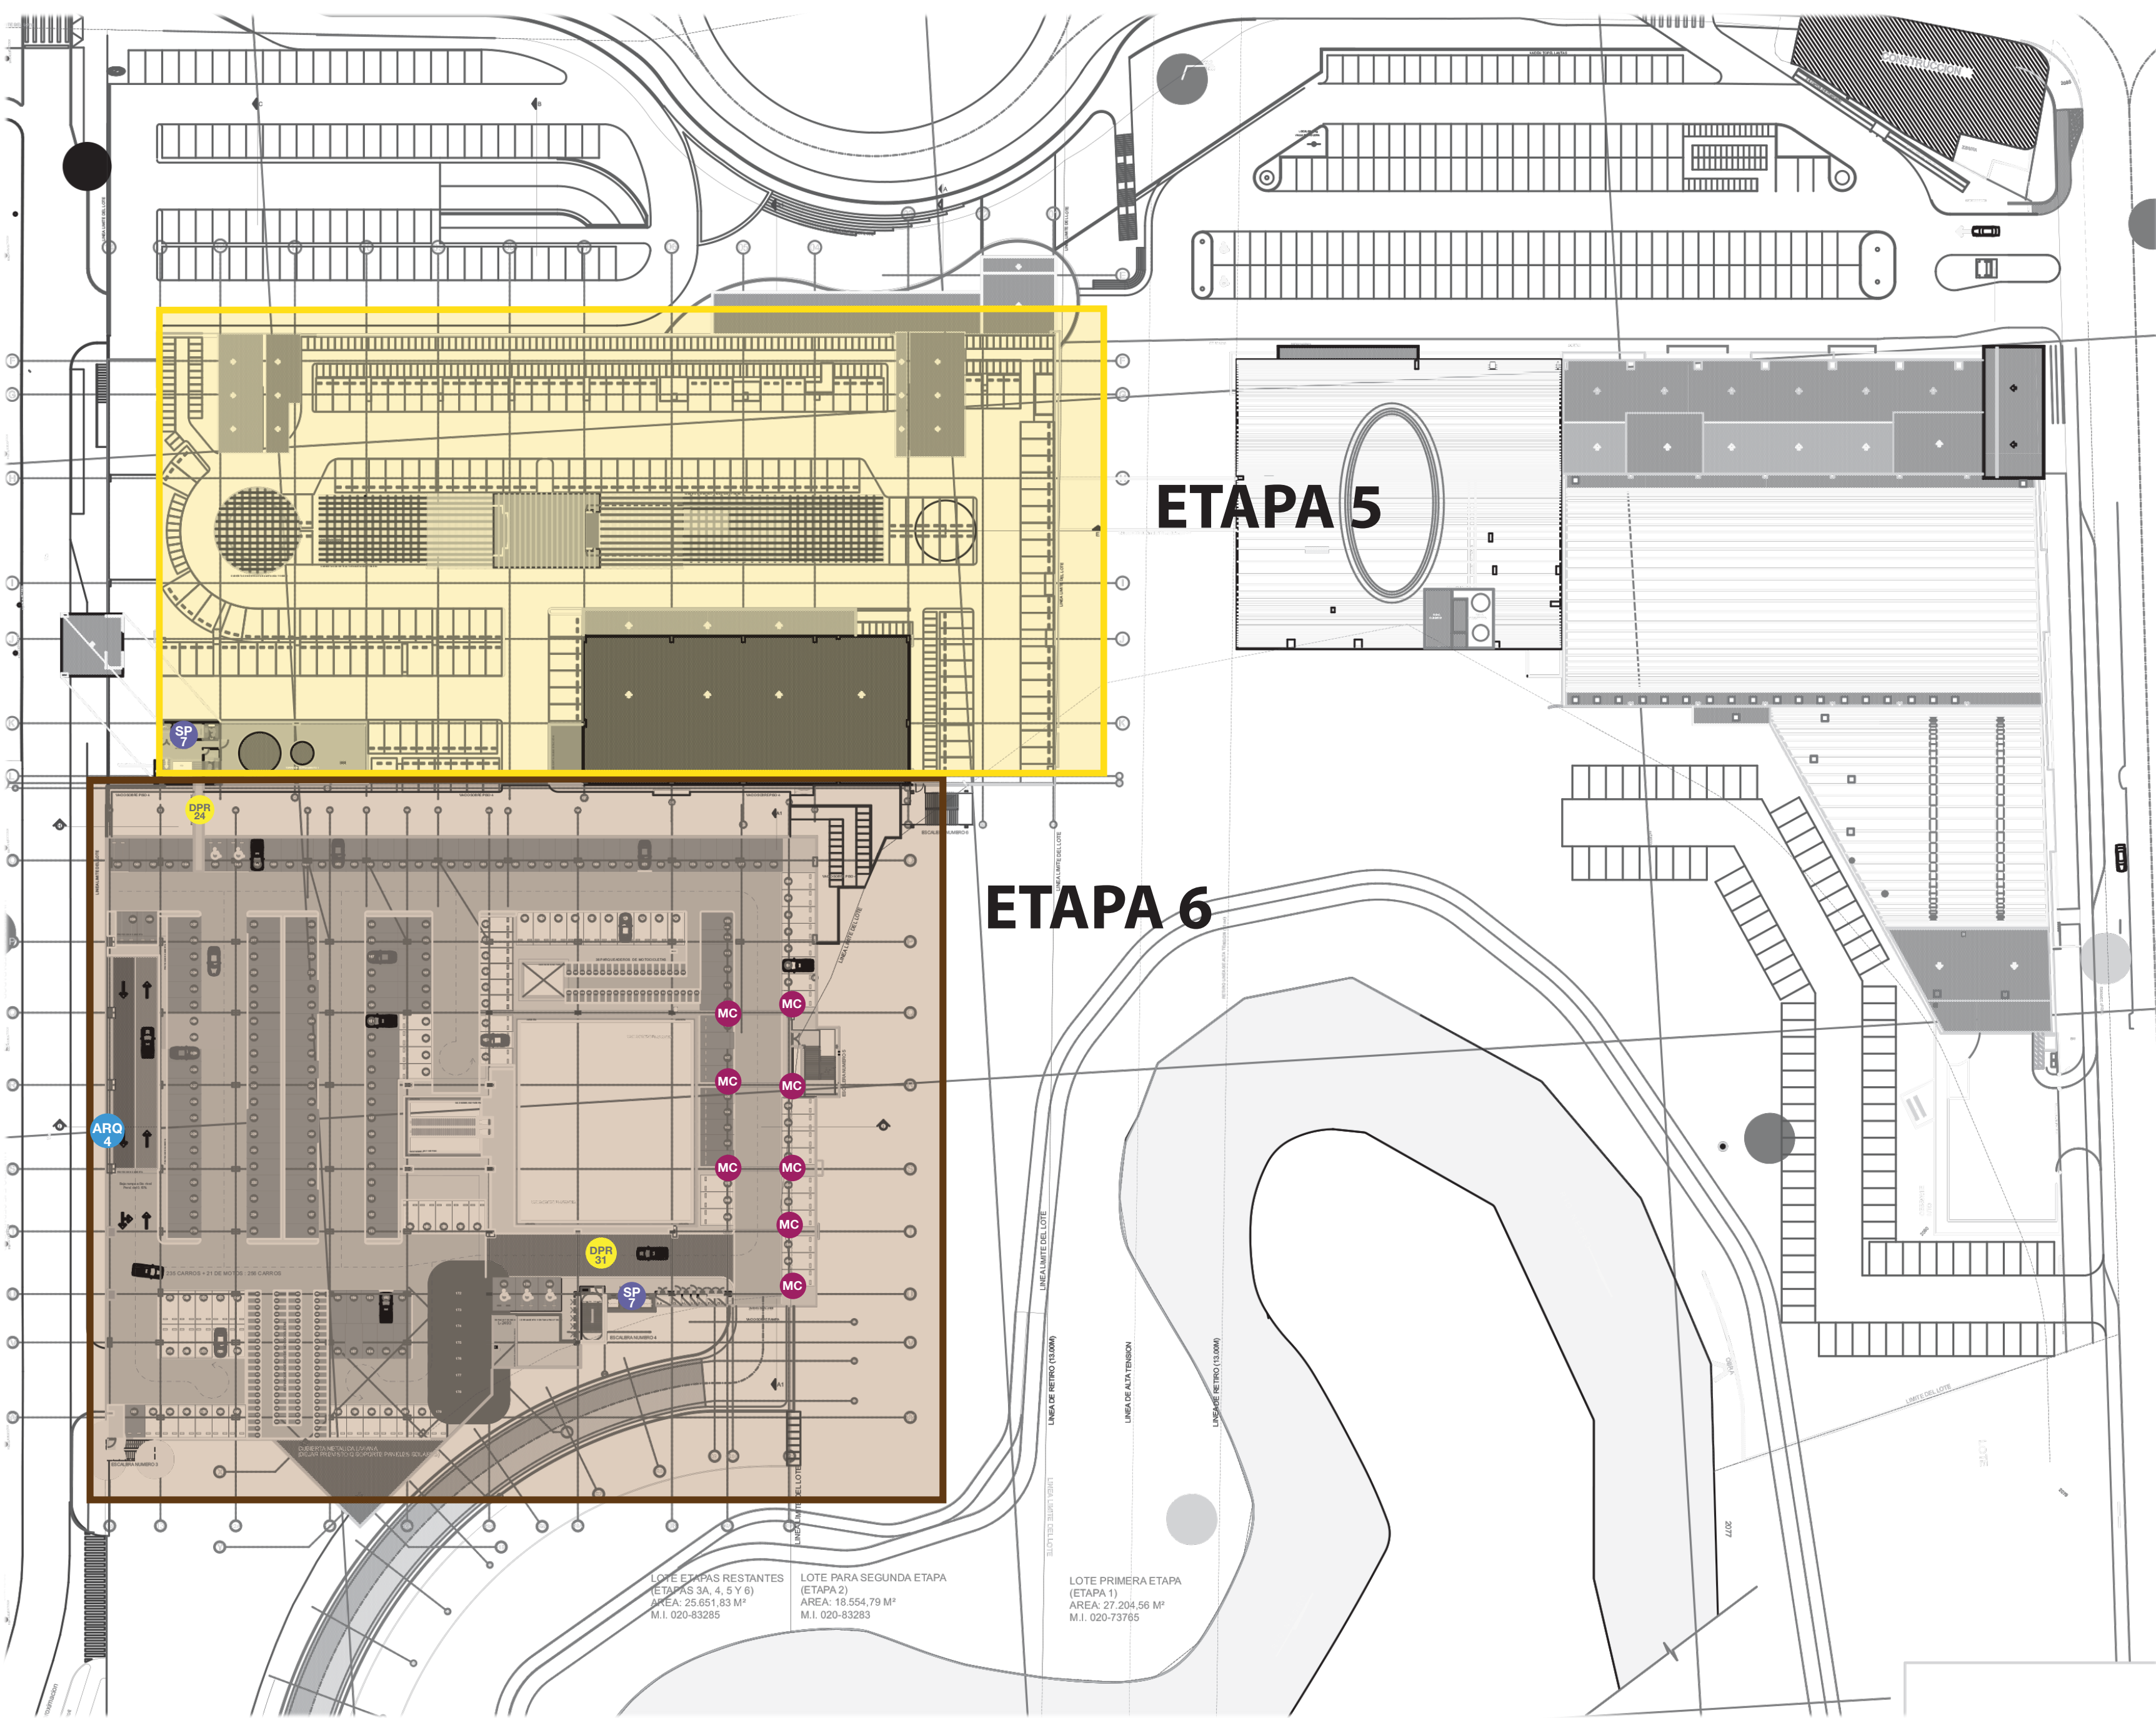

ETAPA 5

CANTIDADES PISO 5

SP SEÑAL PUNTUAL: 1 UND

ETAPA 6

CANTIDADES PISO 5

SP SEÑAL PUNTUAL: 1 UND

DPR DESCOLGA PARQUE: 2 UNDS

MC MARCACION COLUMNA: 8 UNDS

ARQ ARQUIGRAFIA PARQUEAD: 1 UND



gerencia@discorp.com.co | info@discorp.com.co