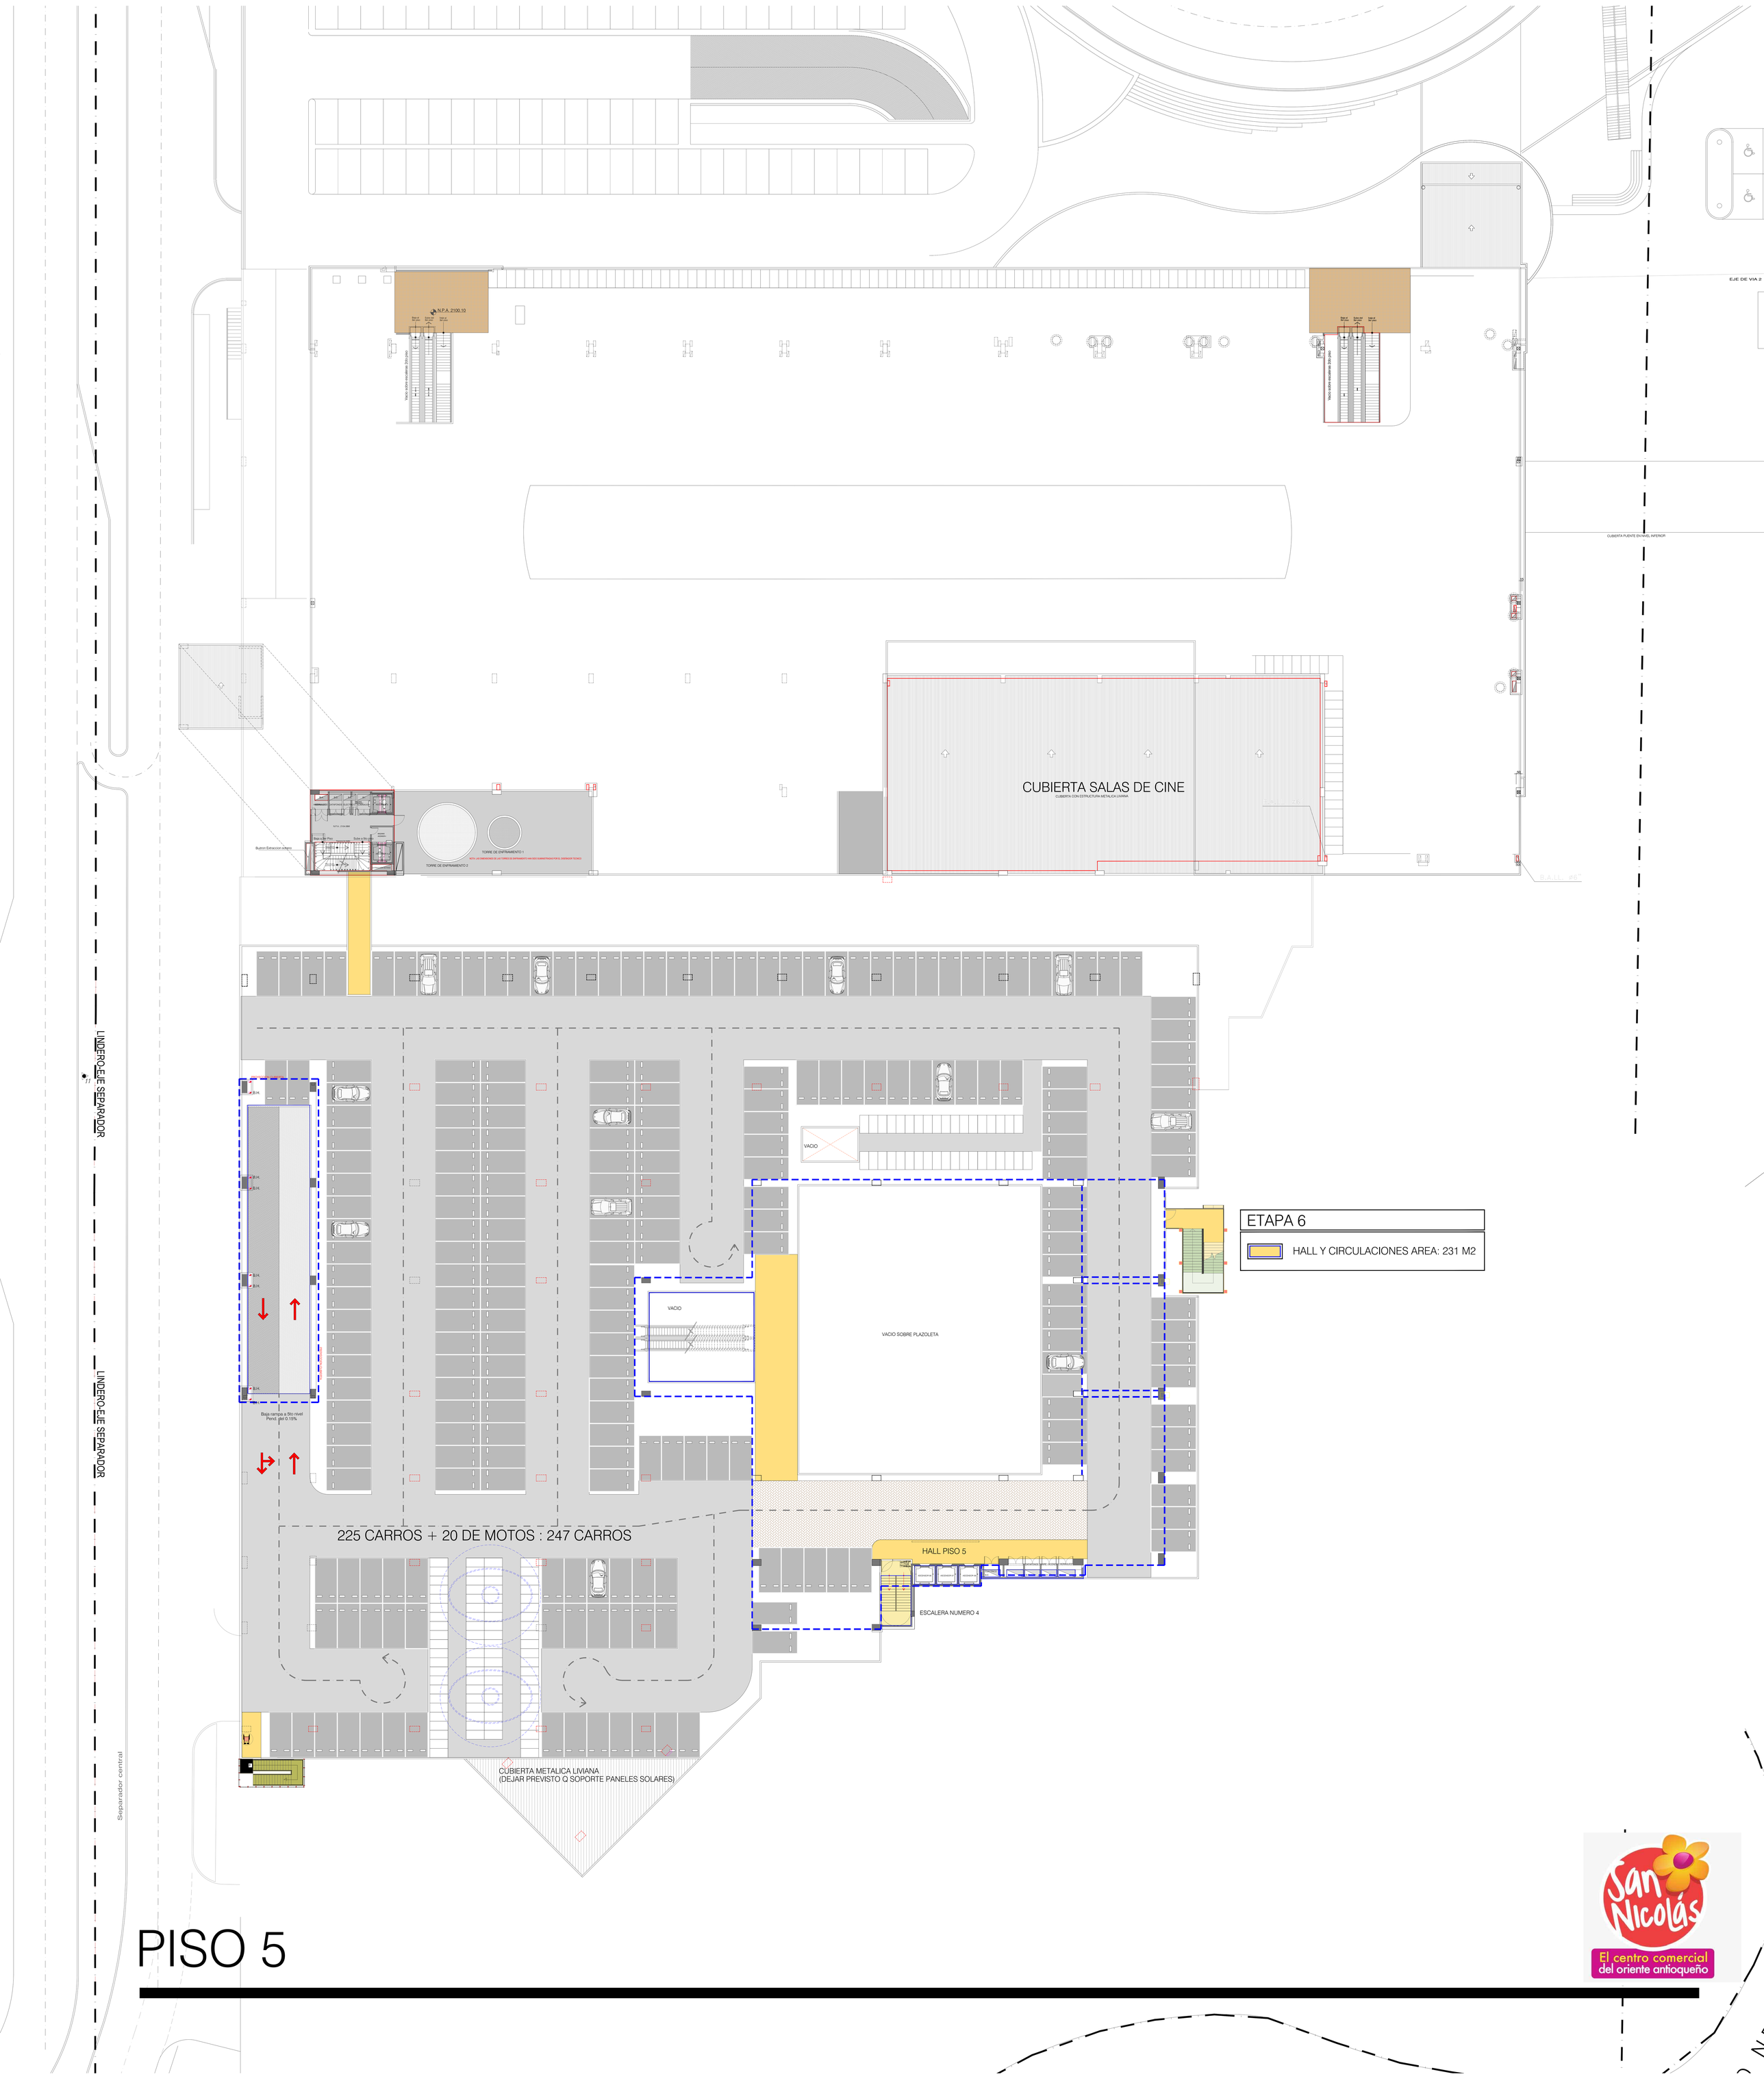
EJE DE VIA 2
CUBIERTA PUENTE EN NIVEL INFERIOR
N.P.A. 2100.10
Vacio sobre escalinata 200 piso
CUBIERTA SALAS DE CINE
CUBIERTA CON ESTRUCTURA METALICA LIVIANA
TORRE DE ENFRAMENTO 1
TORRE DE ENFRAMENTO 2
Buitron Extraccion sotano
LINDERO-EJE SEPARADOR
Separador central
VACIO
VACIO SOBRE PLAZOLETA
Baja rampa a Sto nivel
Pend. del 0.15%
225 CARROS + 20 DE MOTOS : 247 CARROS
HALL PISO 5
ESCALERA NUMERO 4
CUBIERTA METALICA LIVIANA
(DEJAR PREVISTO Q SOPORTE PANELES SOLARES)
ETAPA 6
HALL Y CIRCULACIONES AREA: 231 M2

PISO 5