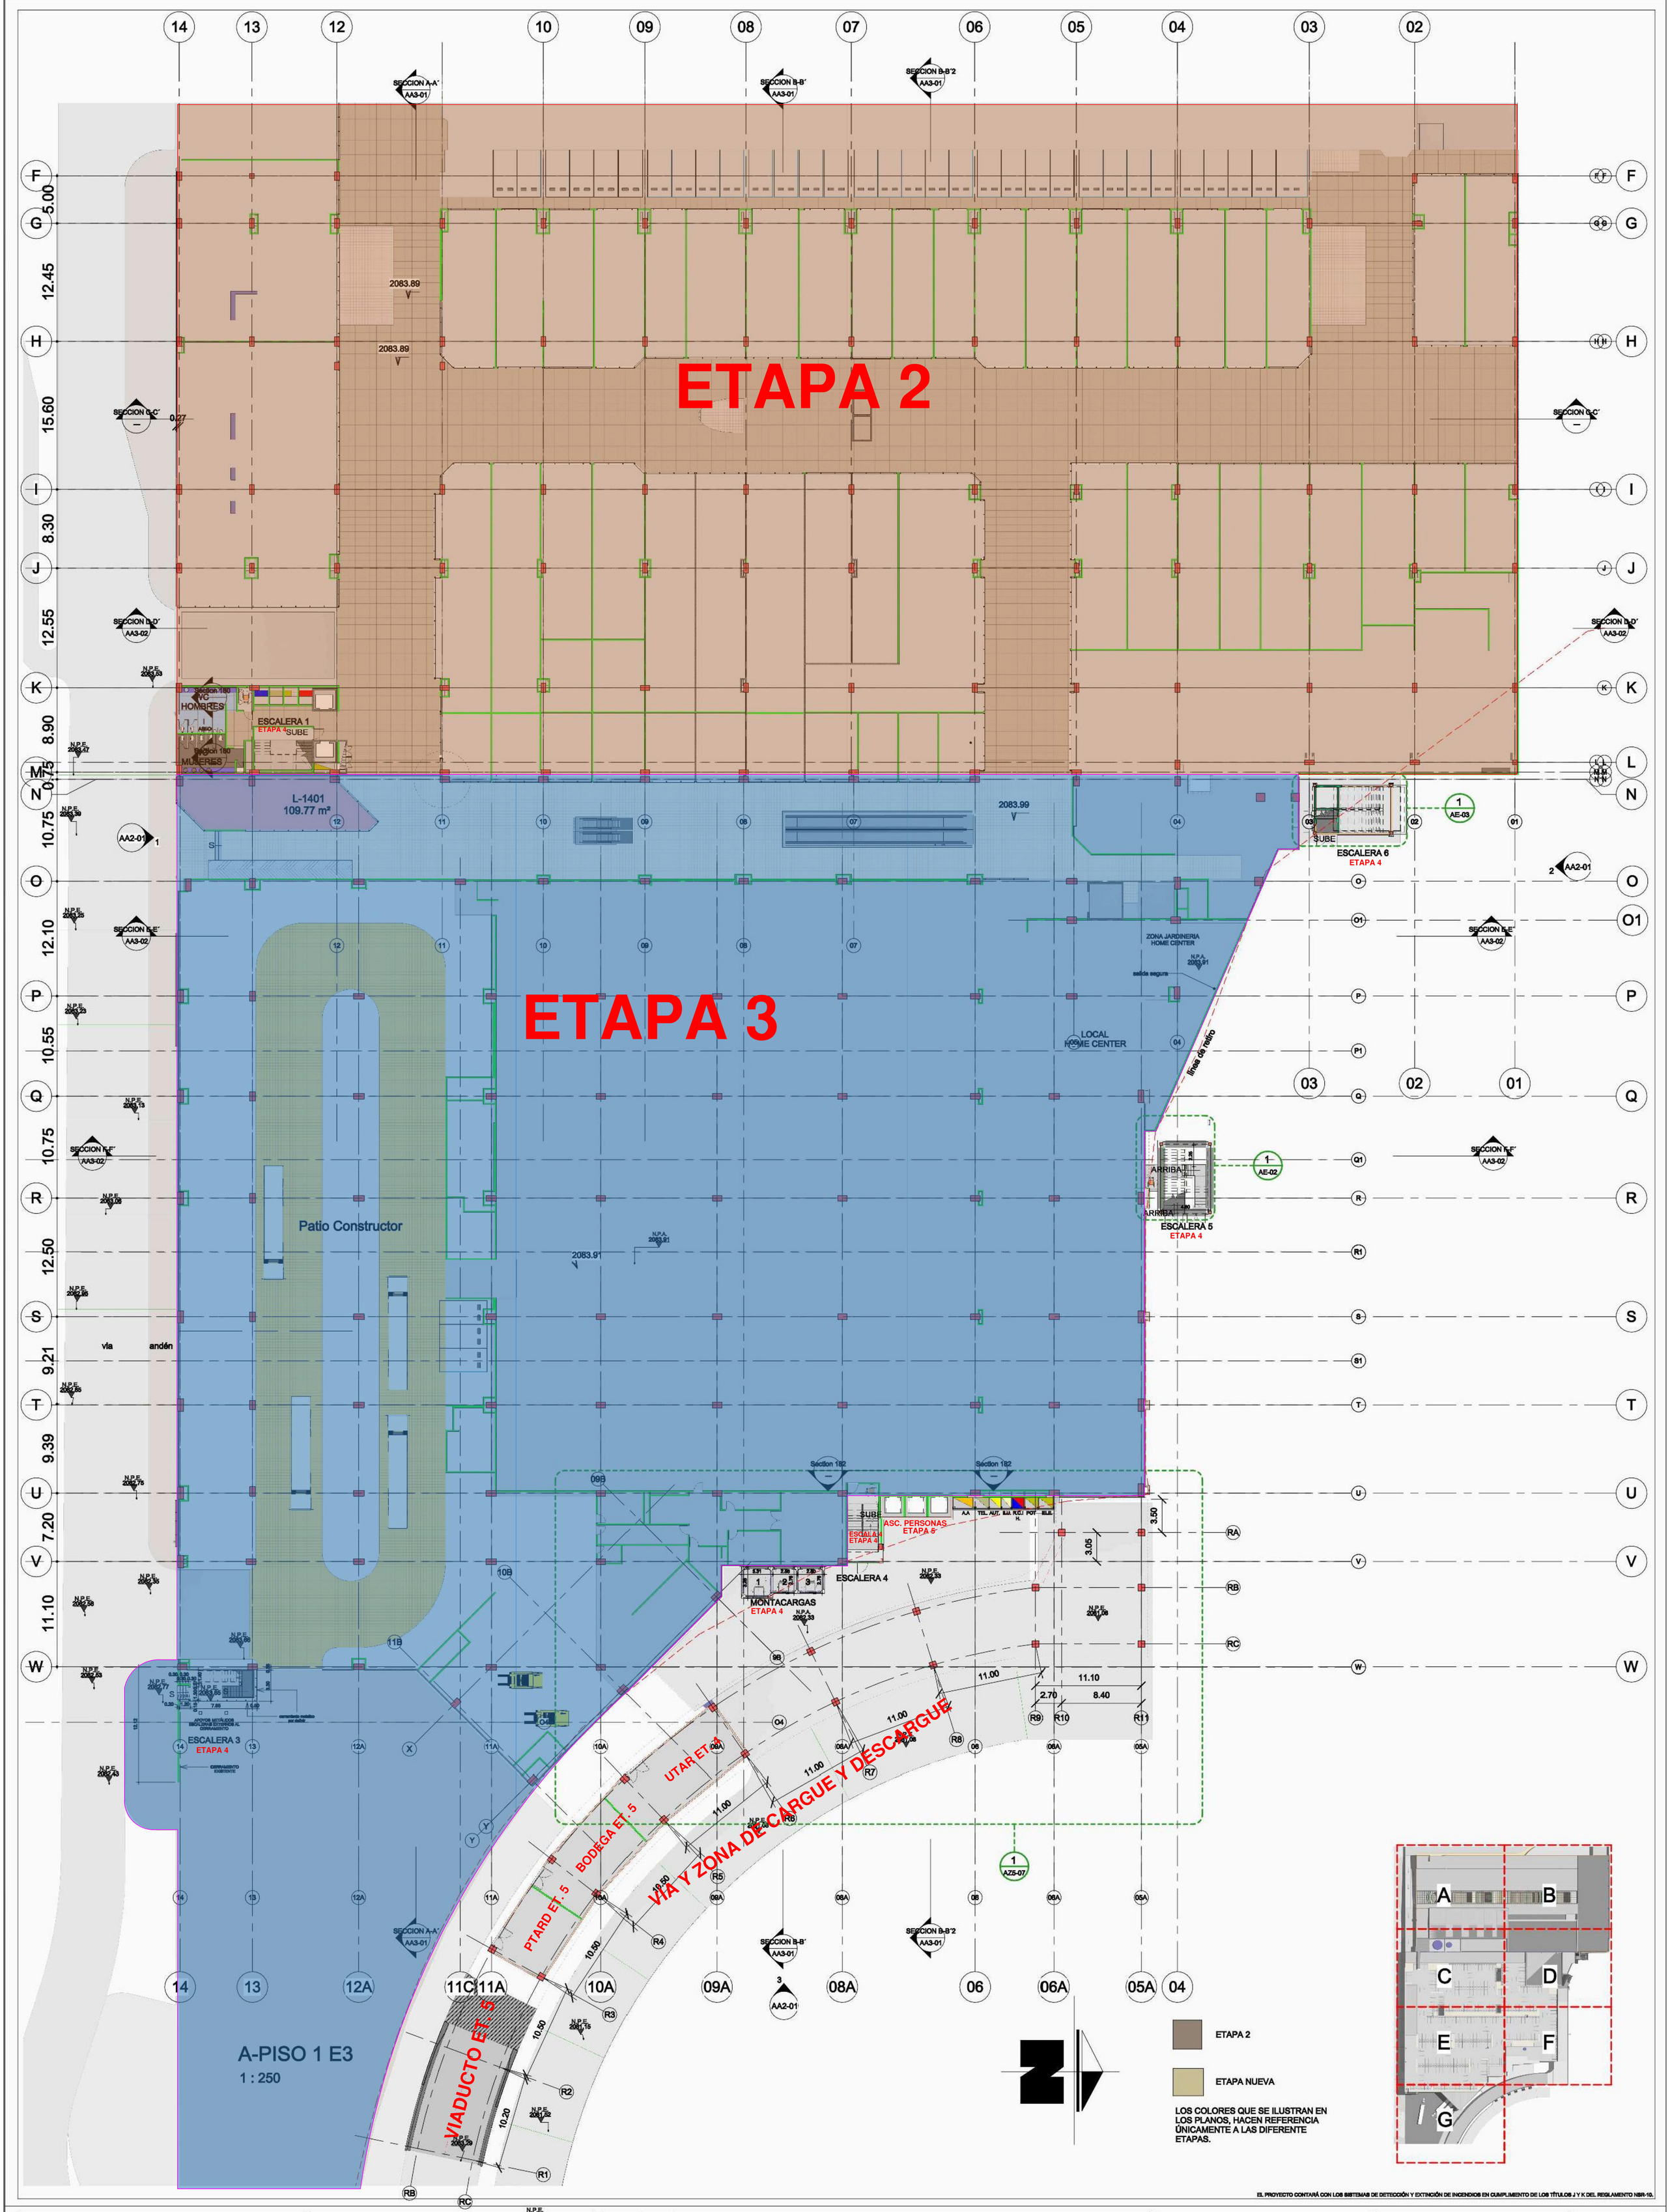

PROYECTO:

CENTRO COMERCIAL SAN NICOLAS ETAPA IV

CONTIENE:

PLANTA GENERAL PRIMER NIVEL

FECHA	No.	OBSERVACIONES:

ARCHIVO / MODELO : ARQUITECTURA SAN NICOLAS IV CONSTRUCTOR2_disenoboceto.rvt

FECHA: 07/02/2022

ESCALA: INDICADA

PROYECTÓ: JOHN JAIRO MORENO

MATRICULA: A06052003 - 71781942

DIBUJÓ / MODELÓ : EQUIPO DE ARQUITECTURA M/T

MUROS Y TECHOS INGENIEROS ARQUITECTOS

LONDOÑO GOMEZ Propiedad Raíz

OBANDO GIRALDO

CÓDIGO :

AA1-02

5/17/2024 3:41:19 PM

ÉSTE PLANO Y SU CONTENIDO, ESTÁN PROTEGIDOS POR LA LEY DE DERECHOS DE AUTOR. SI EL POSEEDOR DE ÉSTE PLANO LO DISTRIBUYE, COPIA O USA SI AUTORIZACIÓN ESCRITA, FORMAL Y LEGAL DE MUROS Y TECHOS S.A., ESTARÁ VIOLANDO LAS DISPOSICIONES DE LA LEY 23 DE 1.982, SOBRE DERECHOS DE AUTOR.