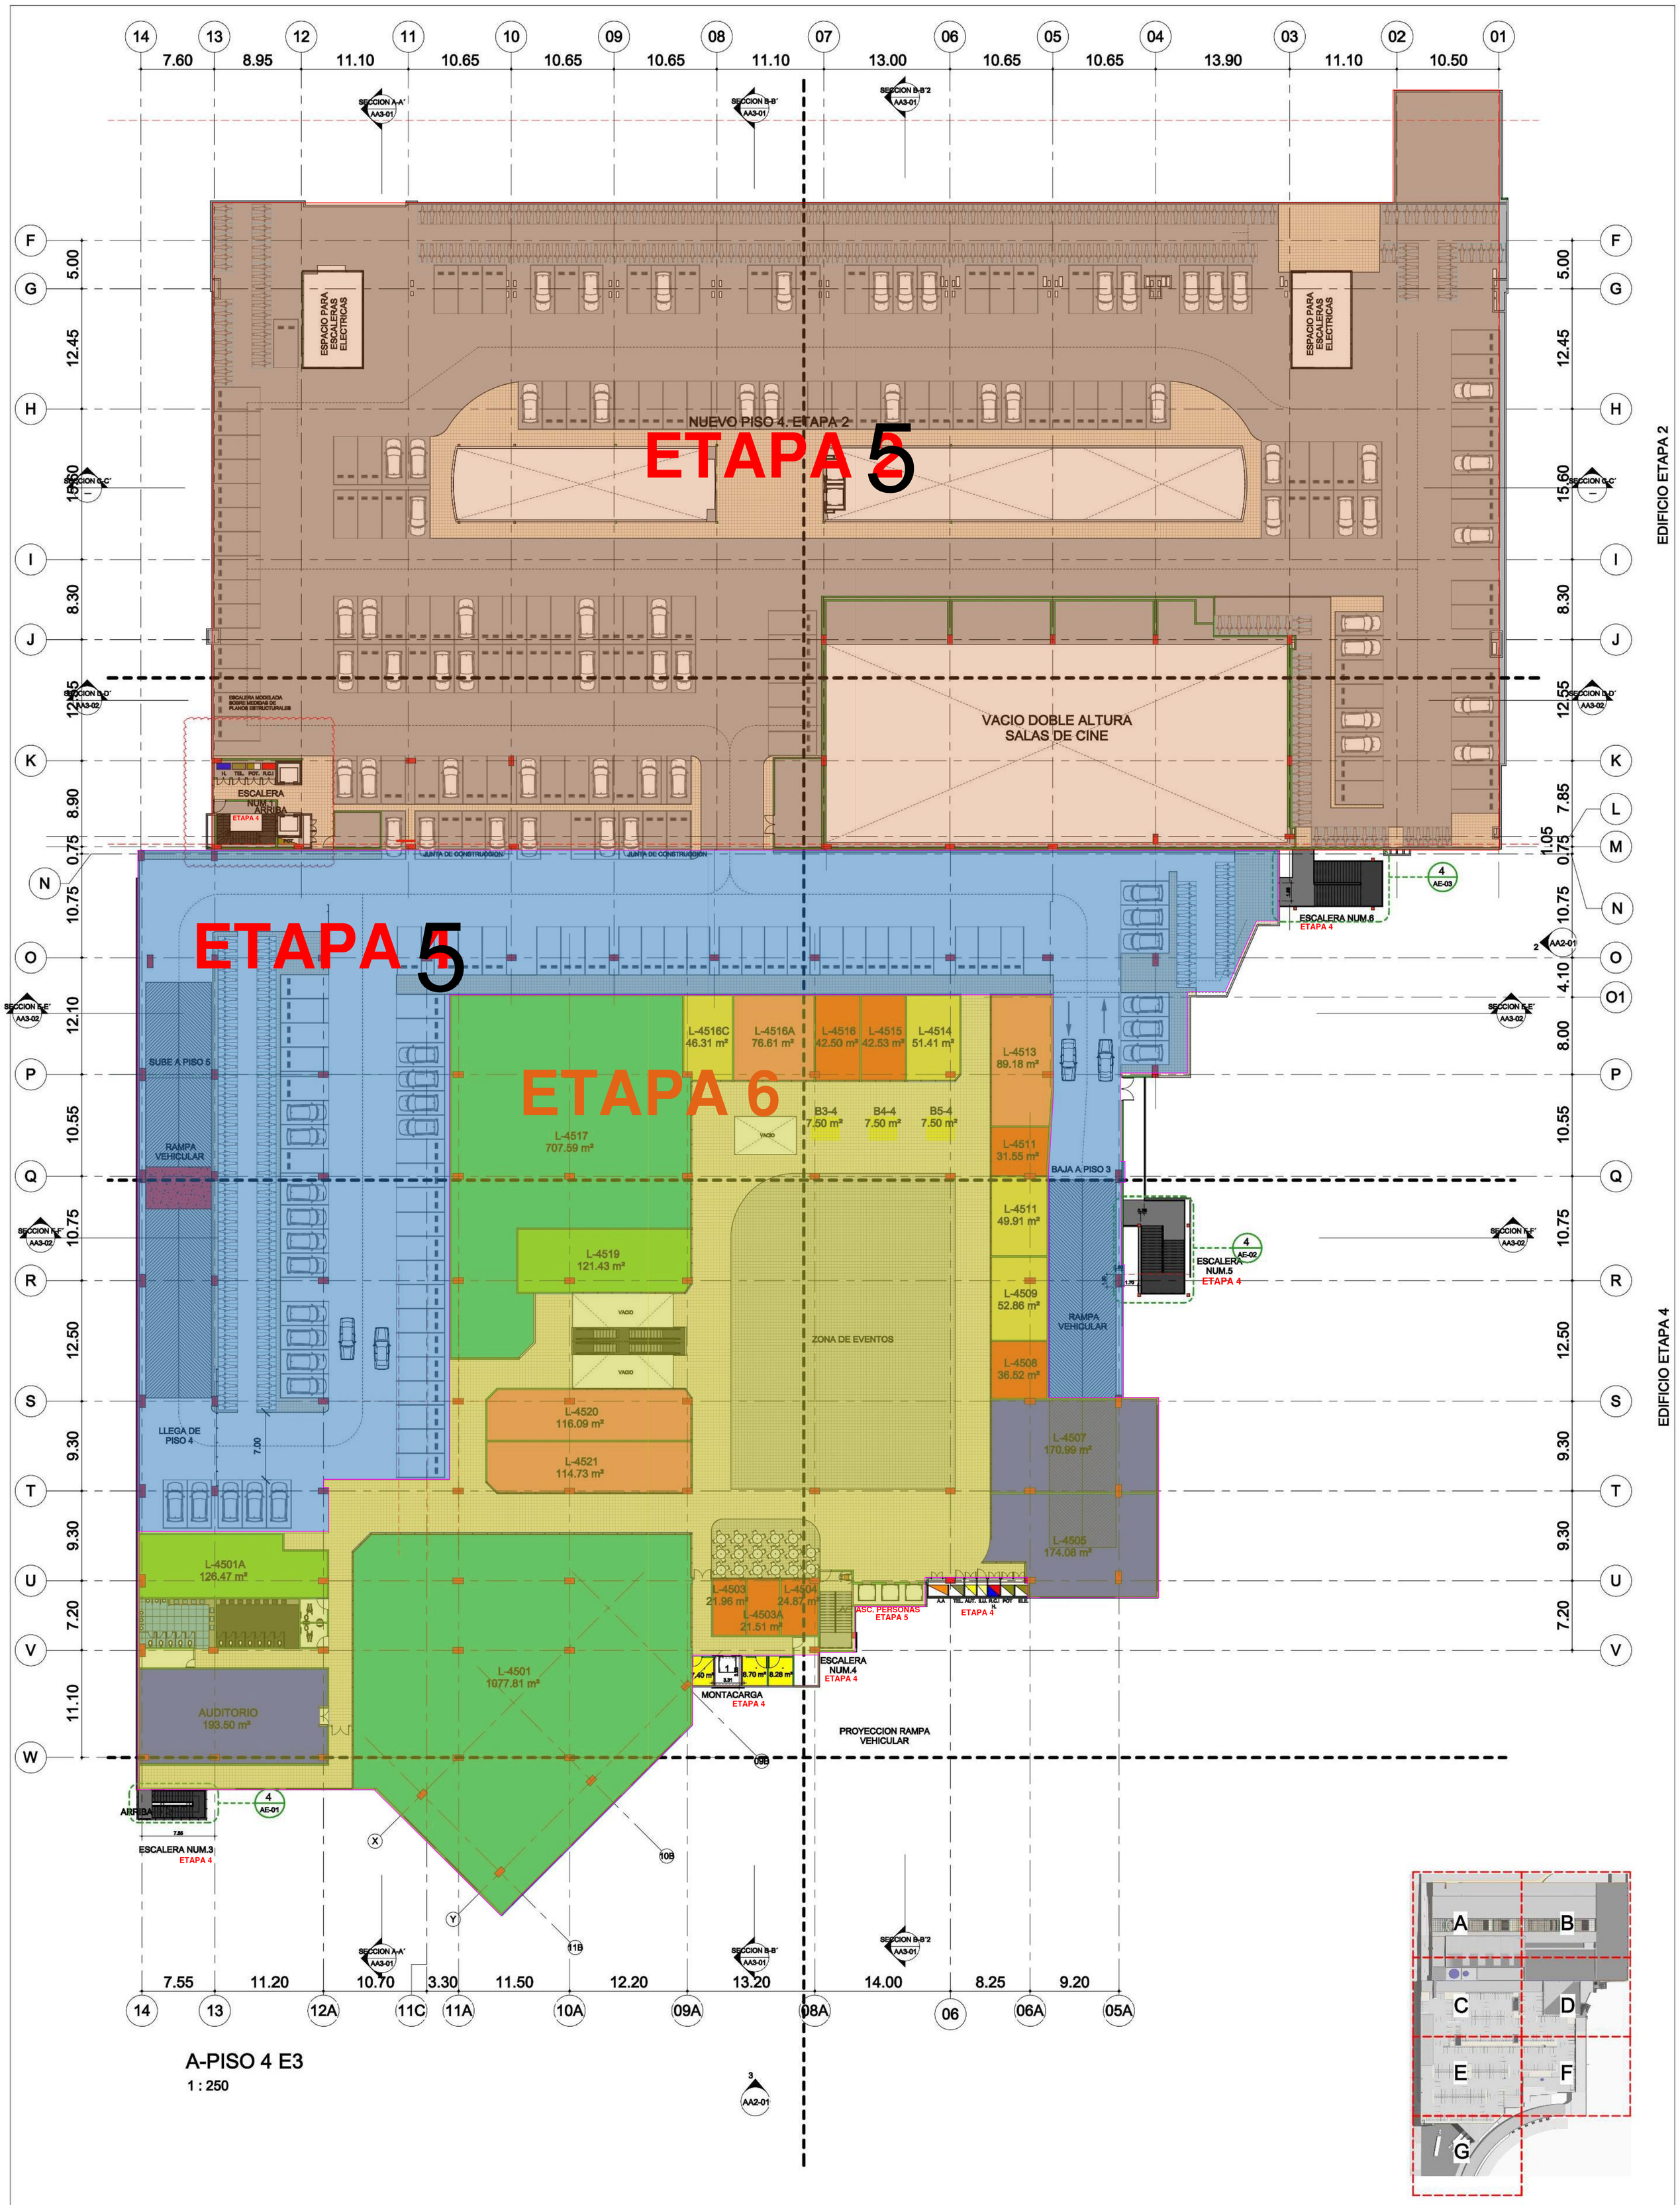

A-PISO 4 E3

1 : 250

EL PROYECTO CONTARÁ CON LOS SISTEMAS DE DETECCIÓN Y EXTINCIÓN DE INCENDIOS EN CUMPLIMIENTO DE LOS TÍTULOS J Y K DEL REGLAMENTO NSR-10.

PROYECTO:	CONTIENE:	FECHA	No.	OBSERVACIONES:
CENTRO COMERCIAL SAN NICOLAS ETAPA IV	PLANTA GENERAL CUARTO NIVEL			

ARCHIVO / MODELO : ARQUITECTURA SAN NICOLAS IV CONSTRUCTIVO_Etapa4conAA.rvt

FECHA: 07/02/2022

ESCALA: INDICADA

PROYECTÓ: JOHN JAIRO MORENO

MATRICULA: A06052003 - 71781942

DIBUJÓ / MODELÓ : EQUIPO DE ARQUTIECTURA M/T

MURUS Y TECHOS INGENIEROS ARQUITECTOS

LONDOÑO GOMEZ Propiedad Raíz

OBANDO GIRALDO

CÓDIGO :

AA1-05

5/17/2024 4:06:56 PM

ÉSTE PLANO Y SU CONTENIDO, ESTÁN PROTEGIDOS POR LA LEY DE DERECHOS DE AUTOR. SI EL POSEEDOR DE ÉSTE PLANO LO DISTRIBUYE, COPIA O USA SI AUTORIZACIÓN ESCRITA, FORMAL Y LEGAL DE MUROS Y TECHOS S.A., ESTARÁ VIOLANDO LAS DISPOSICIONES DE LA LEY 23 DE 1.982, SOBRE DERECHOS DE AUTOR.