


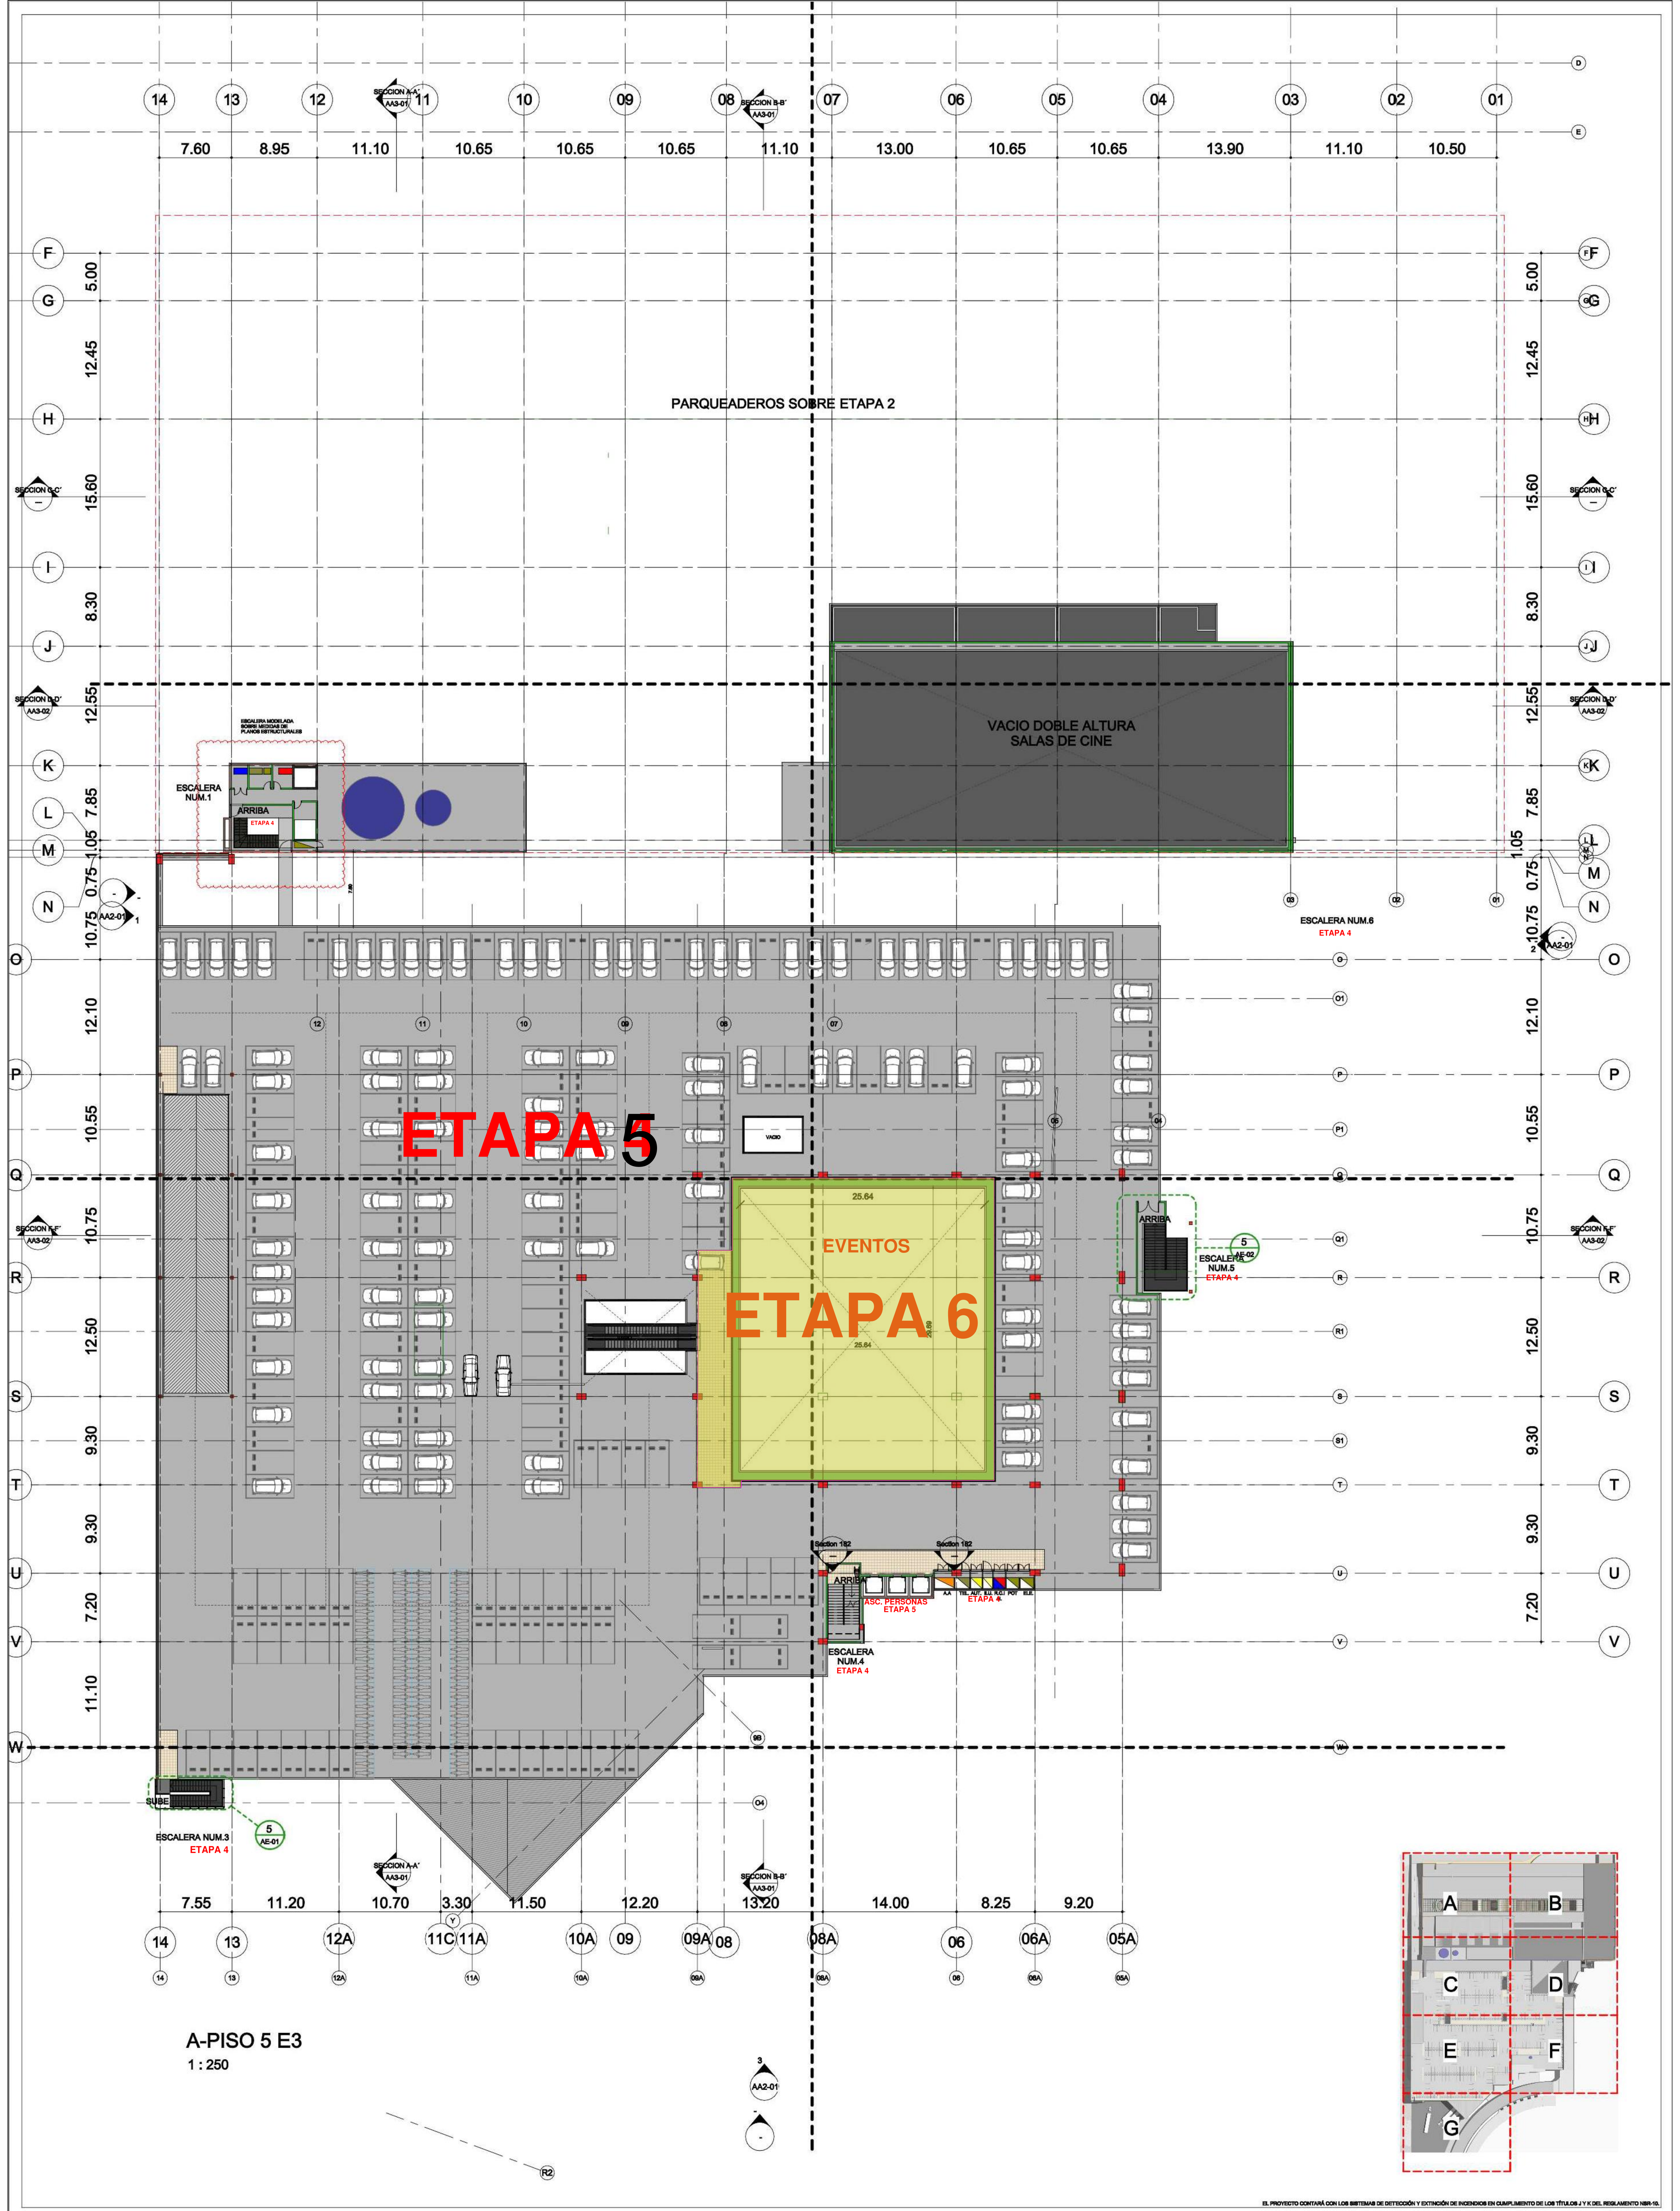

PROYECTO:

CENTRO COMERCIAL SAN NICOLAS ETAPA IV

CONTIENE:

PLANTA GENERAL QUINTO NIVEL

FECHA	No.	OBSERVACIONES:

ARCHIVO / MODELO :

AA1-06

FECHA:

07/02/2022

ESCALA:

INDICADA

PROYECTO:

JOHN Jairo MORENO

MATRICULA:

AR066093 - 7178142

DIBUJO / MODELO :

EQUIPO DE ARQUITECTURA MYT

MUROS Y TECHOS

PROPIEDAD RAIZ

OBANDO GIRALDO

CÓDIGO :

AA1-06

5/17/2024 3:41:58 PM