


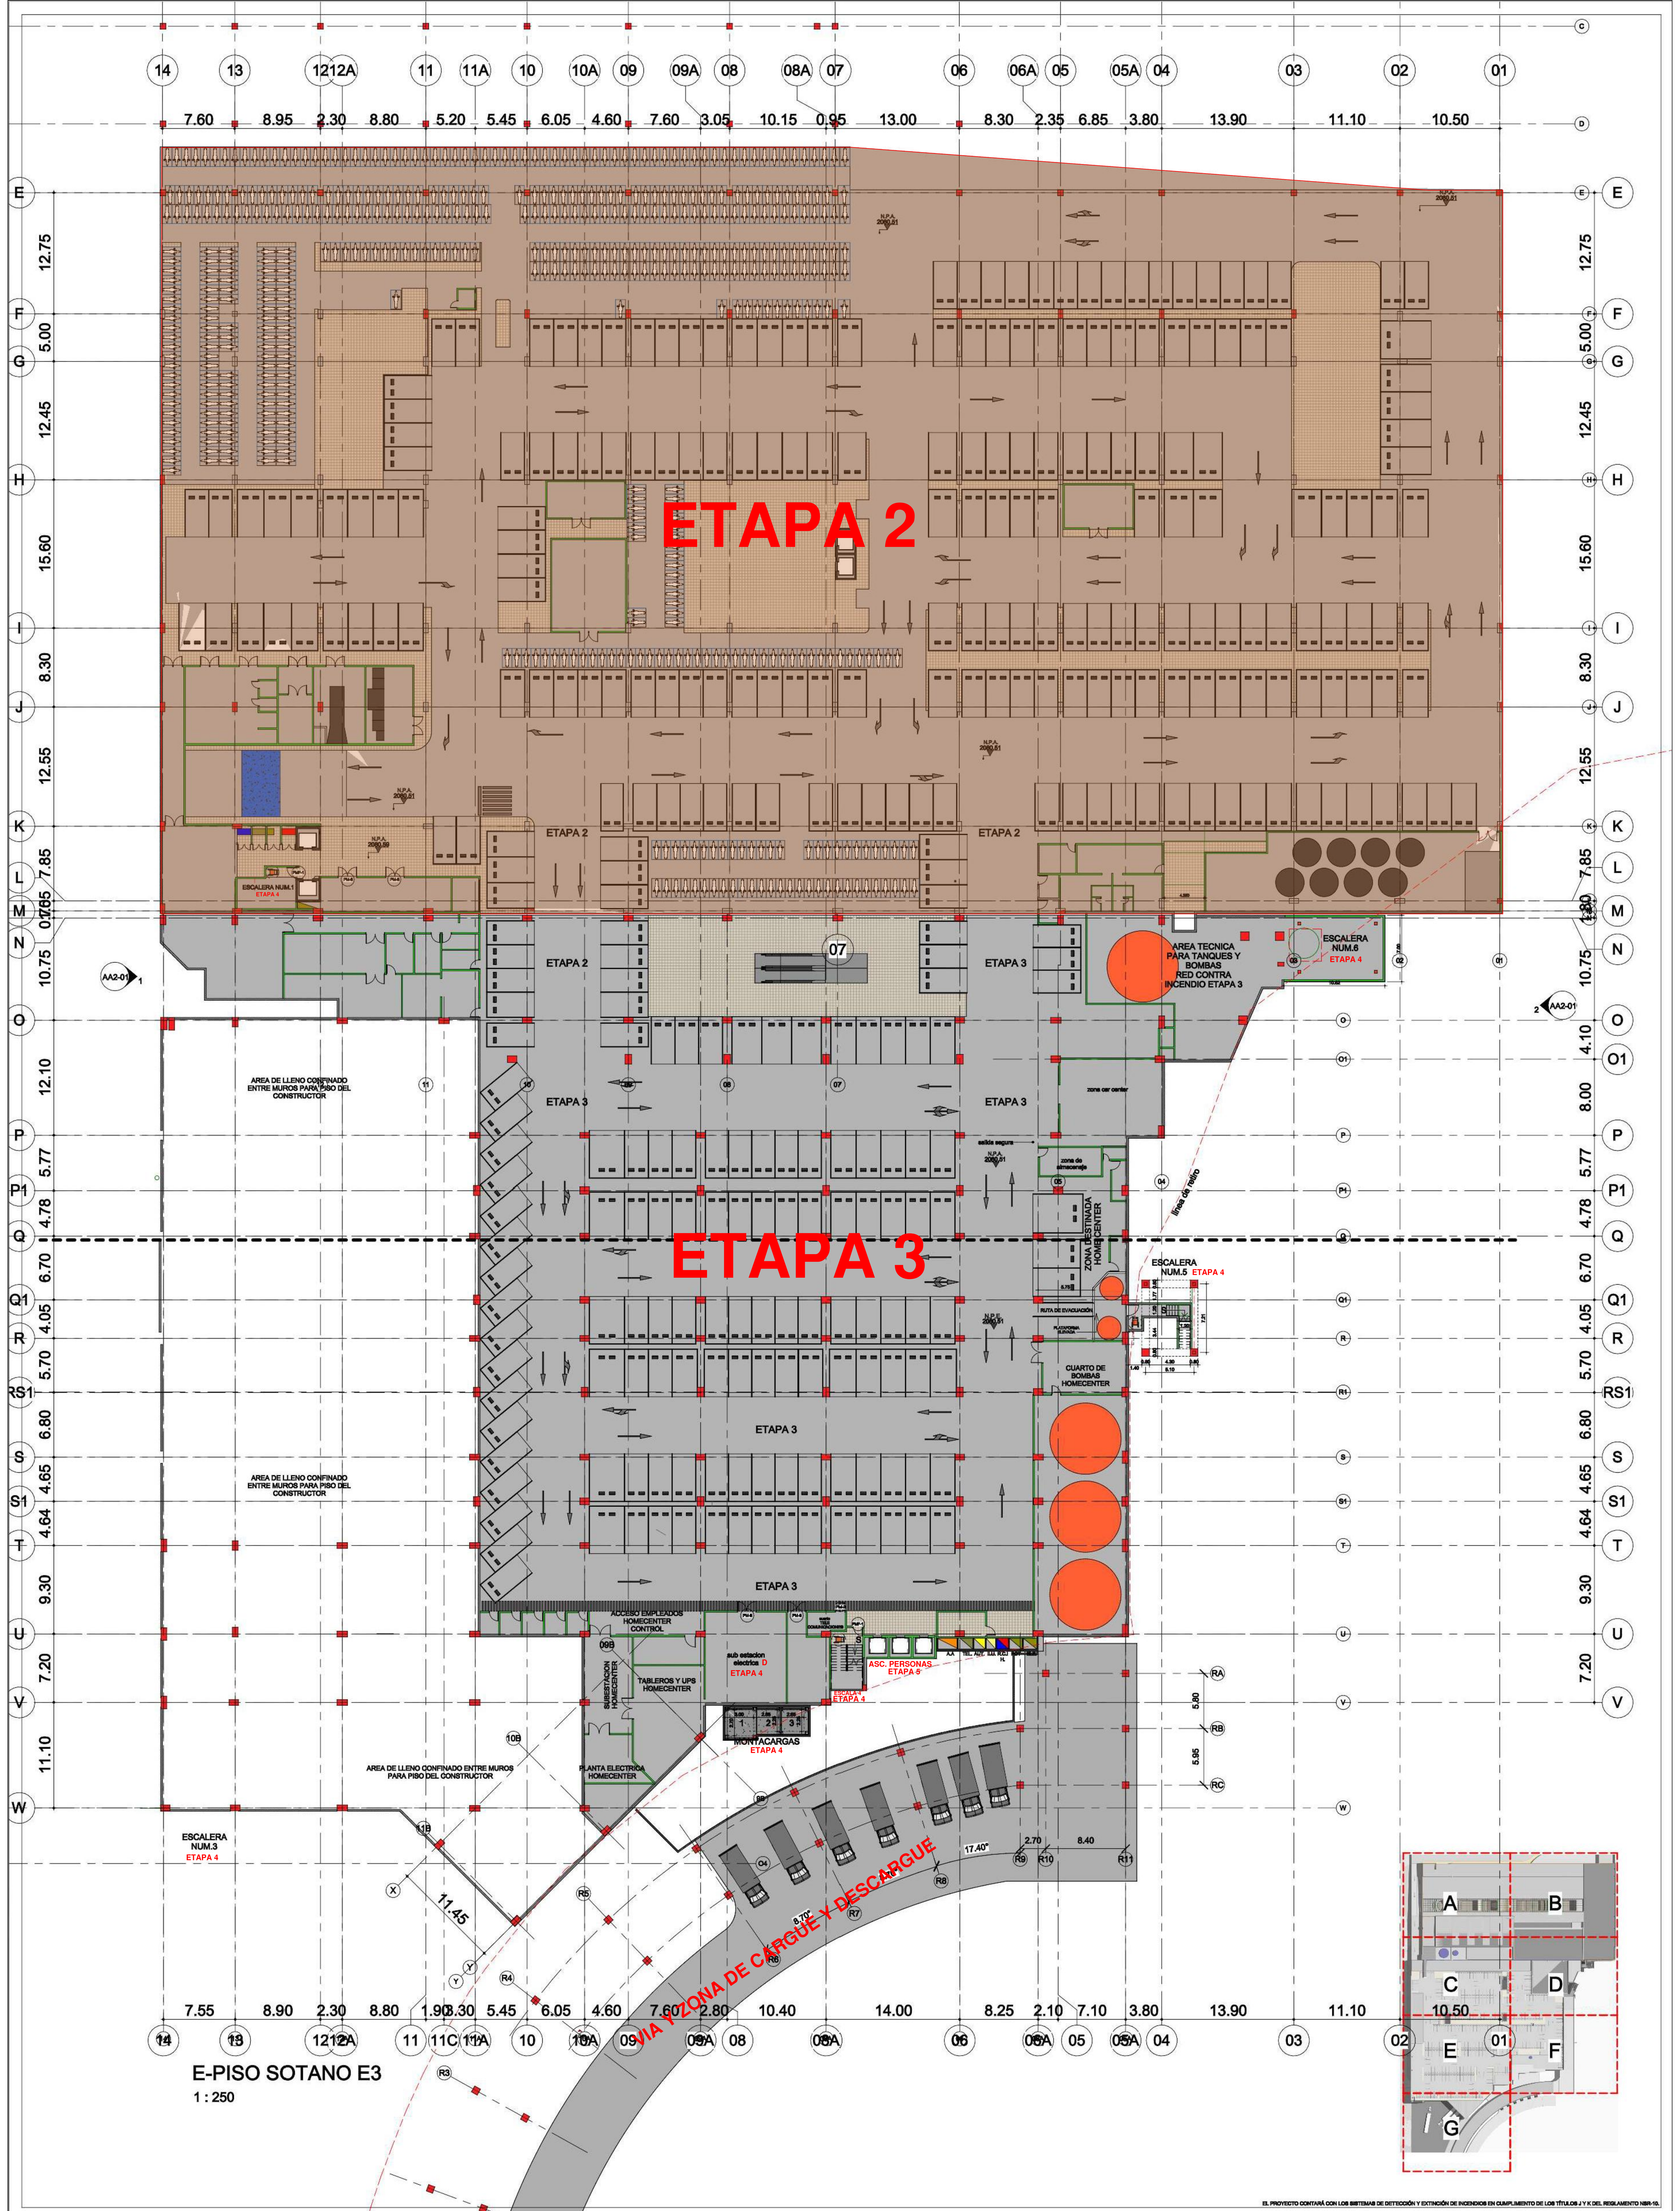

PROYECTO:	CONTIENE:	FECHA	No.	OBSERVACIONES:	ARCHIVO / MODELO :
CENTRO COMERCIAL SAN NICOLAS ETAPA IV	PLANTA GENERAL SÓTANO	07/02/2022			ANEXOS Y PLANOS DE CONSTRUCCIÓN, PLANTAS
		INDICADA			
		PROYECTO: JORGE JAVIER MORENO			
		MATRICULA: ABOGADOS - 7778142			
		DISEÑO / MODELO: EQUIPO DE ARQUITECTURA M/T			

MUROS Y TECHOS

LONDONO GOMEZ

OBANDO GIRALDO

CÓDIGO : AA1-01

5/17/2024 3:38:12 PM