



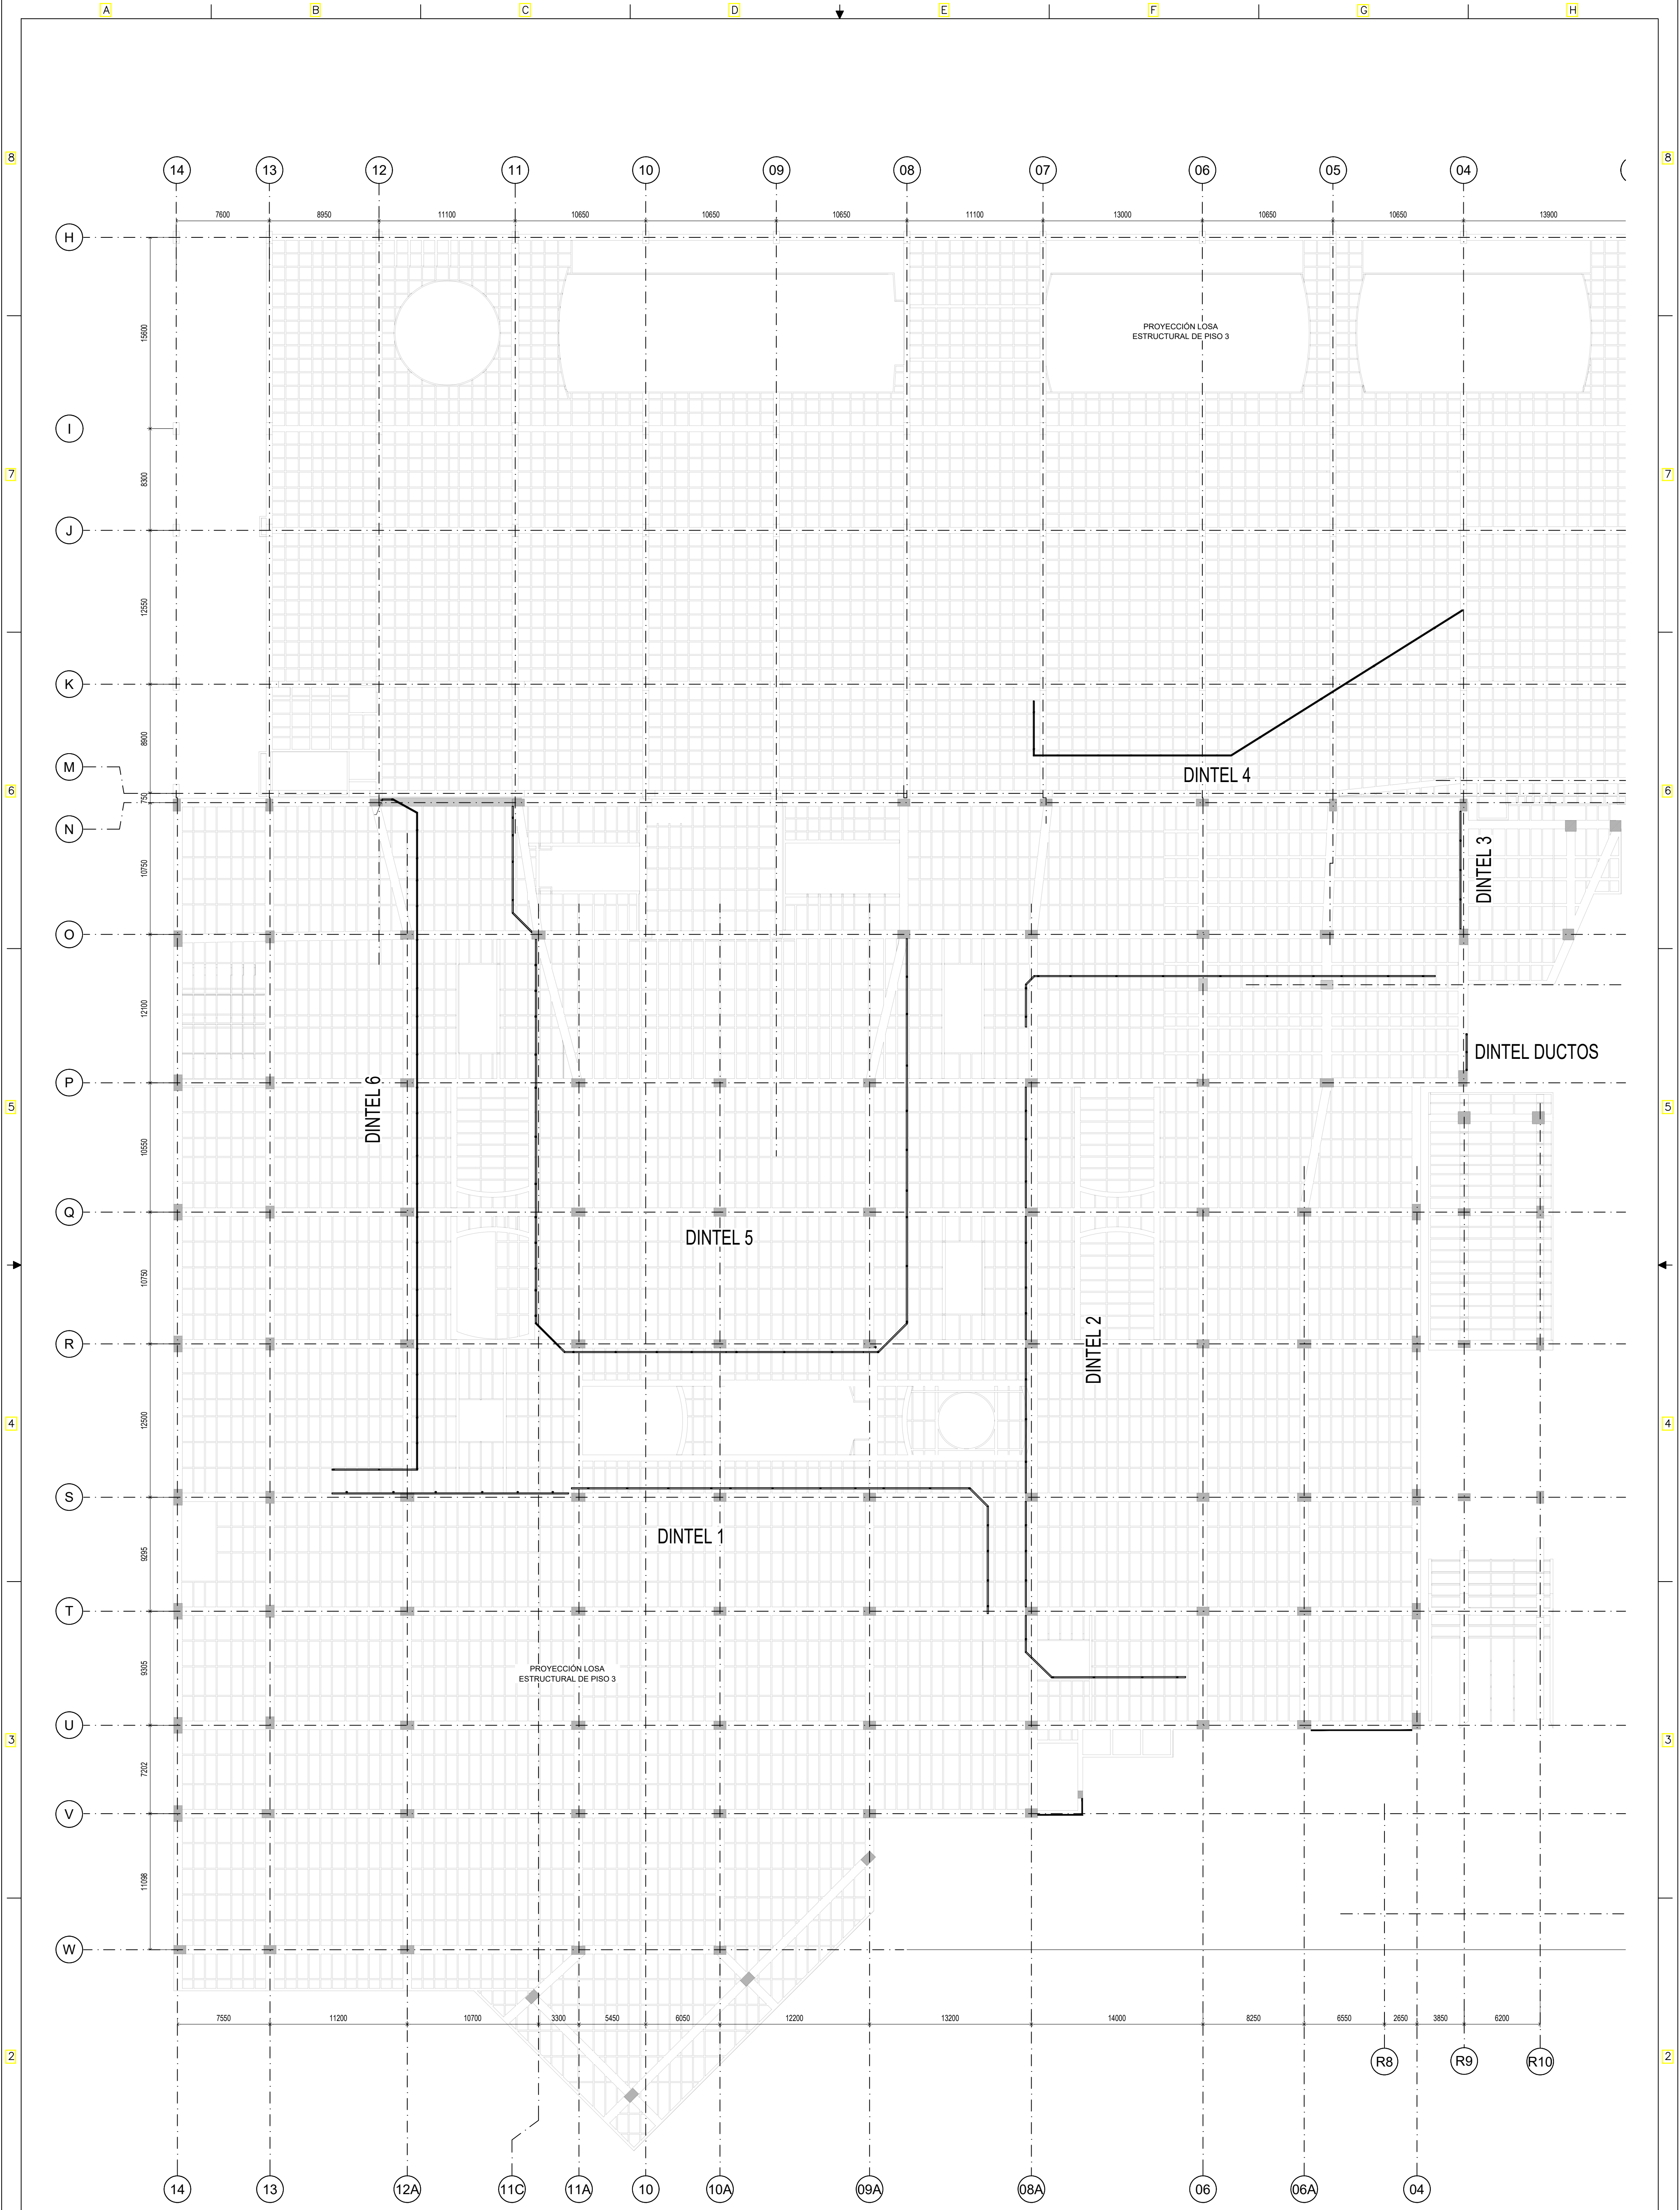


PLANTA GENERAL DINTELES PISO 2
ESCALA 2:250


ARCHIVO: AutoCAD		REVISIONES	
A NO. SER. DE DISEÑO DE PROYECTO EN MILIMETROS		PROYECTO: CENTRO COMERCIAL SAN NICOLAS	
MATERIAL:		CONTIENE: PLANTA GENERAL PISO 2 DINTELES	
ACABADO:		TPO: A	
APROBACIONES: FECHA: 05/12/23		PLANO No.: M-01	
DISEÑO: JONATHAN R. ESTACIO		COTIZACION NO.: XXXXX	
REVISOR: JONATHAN R. ESTACIO		ESCALA: 1:100	
CALCULO: XXXXX		NO TOMAR MEDIDAS A ESCALA	
REVISION: XXXXX		HOJA: 01	

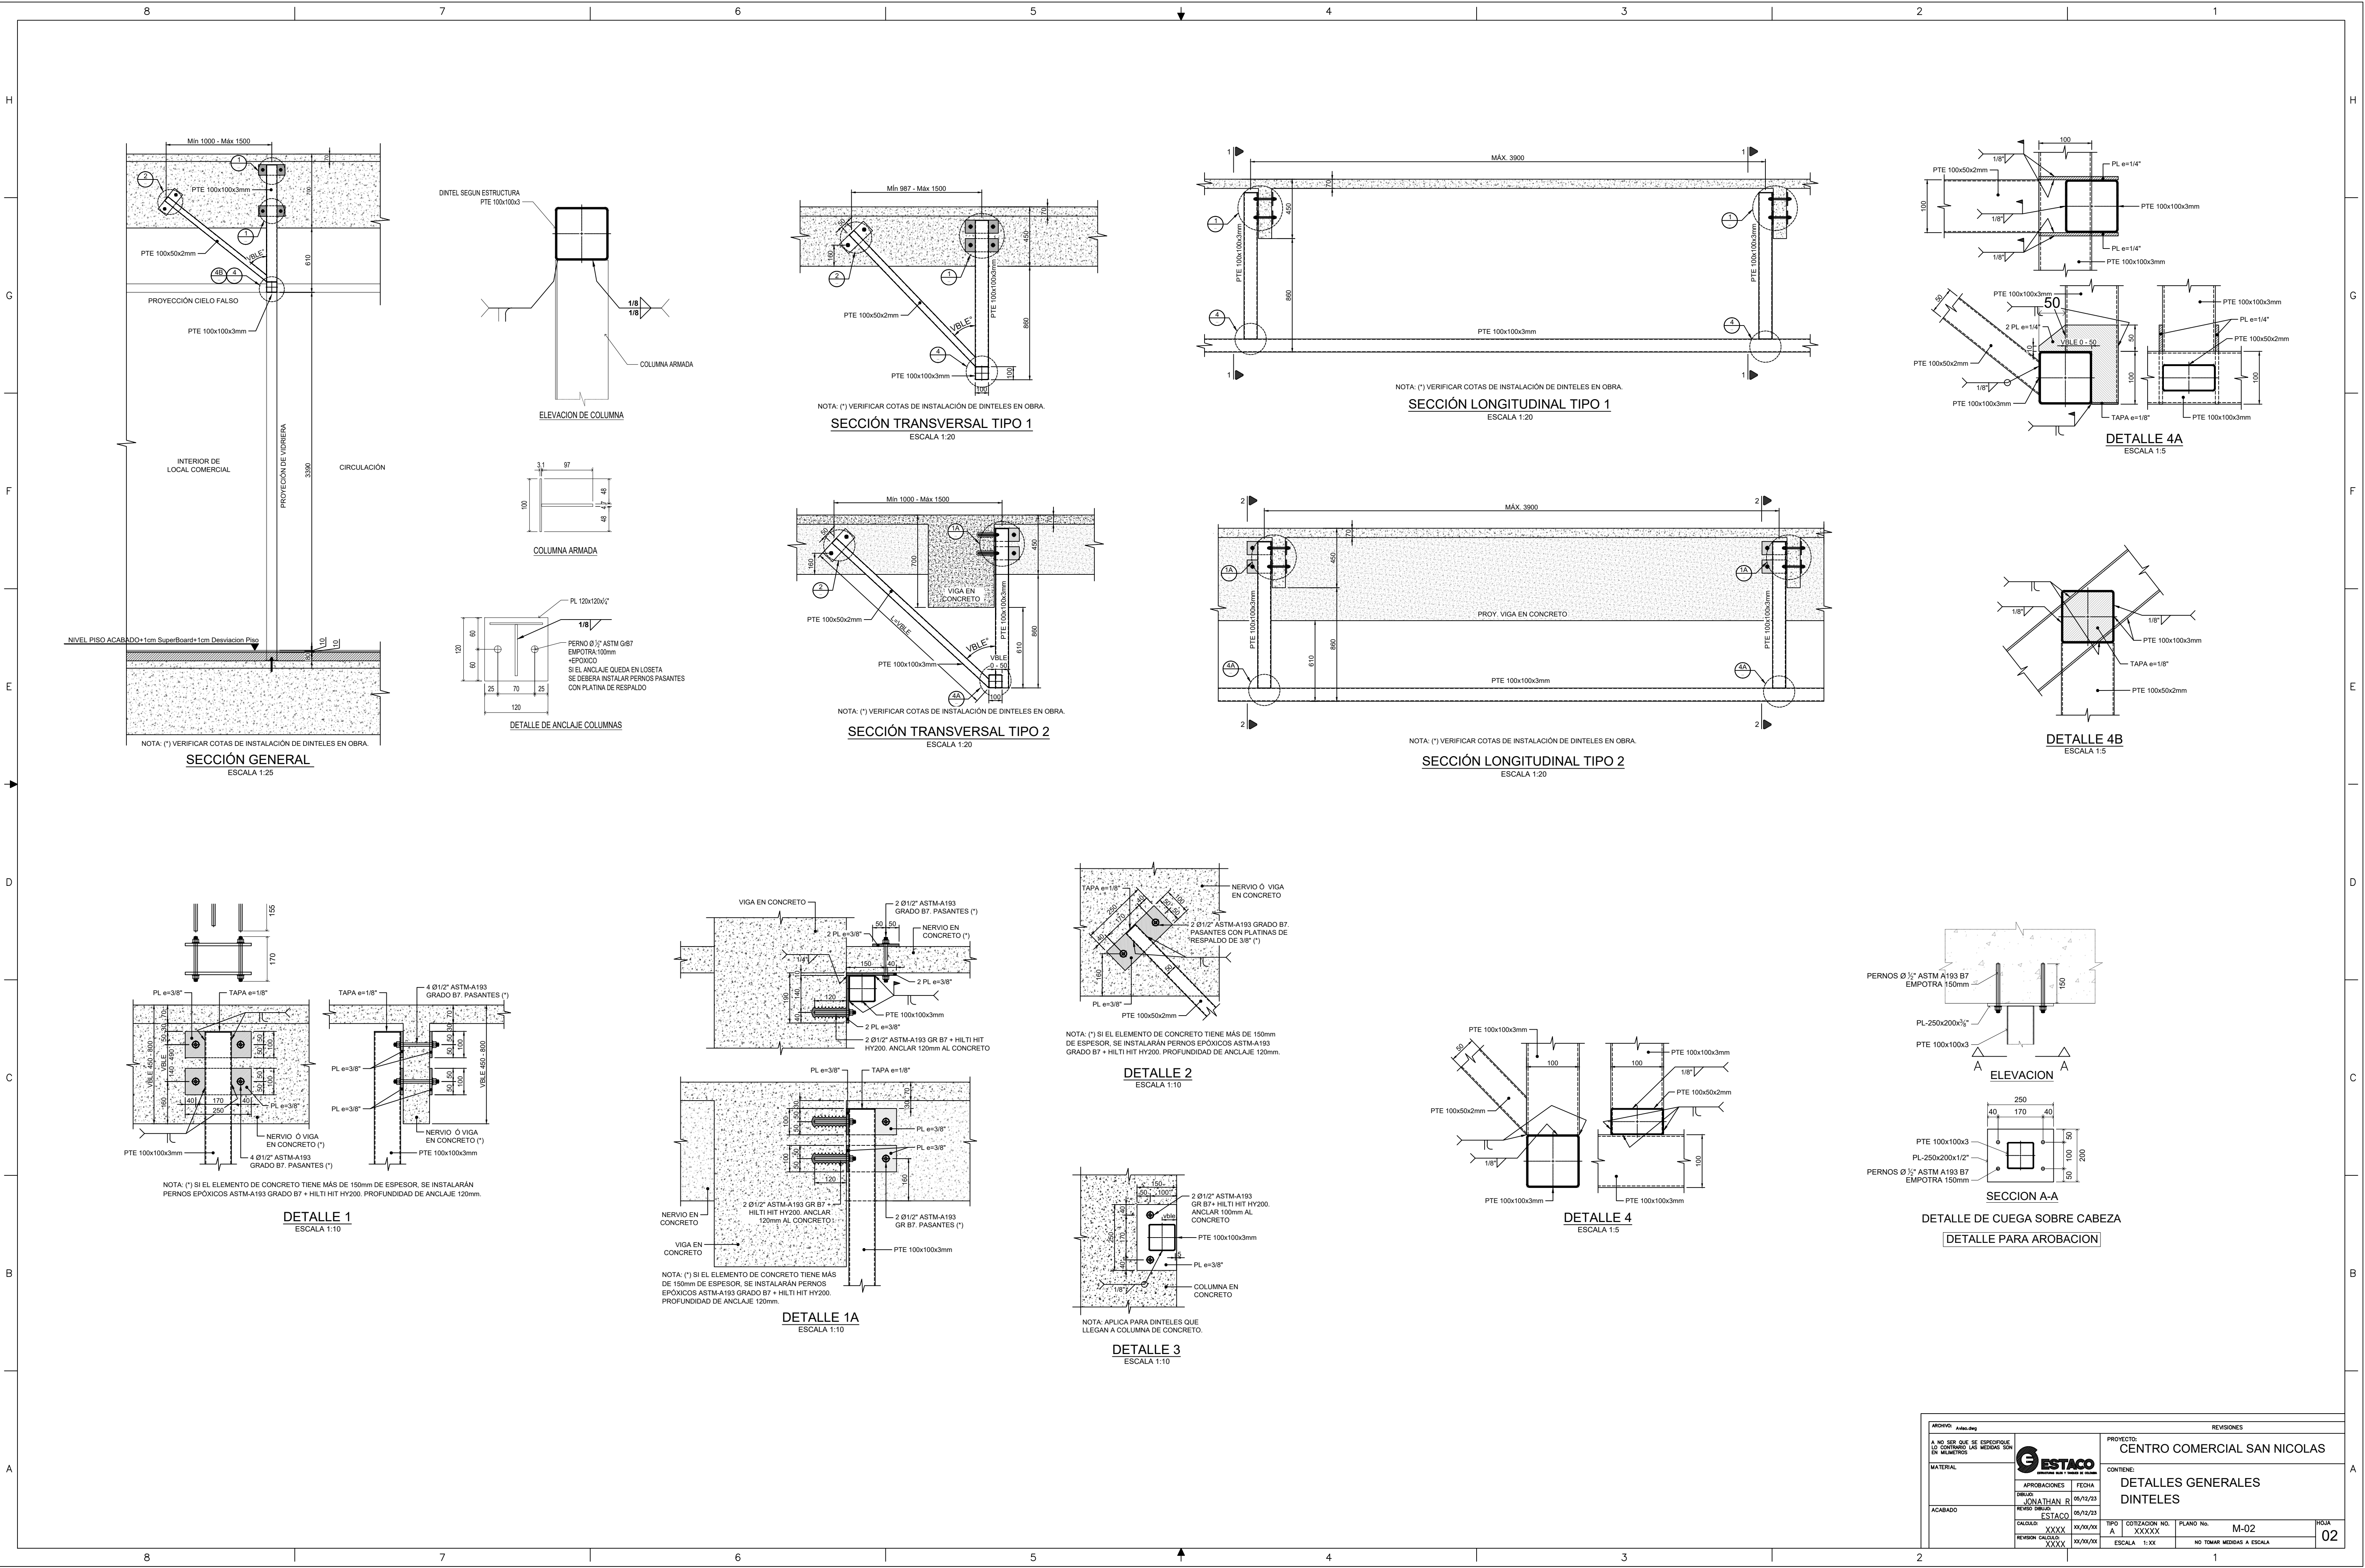

ARCHIVO: 2-000-001.dwg		REVISIONES	
A NO SER QUE SE ESPECIFIQUE LO CONTRARIO LAS MEDIDAS SON EN MILIMETROS		PROYECTO: CENTRO COMERCIAL SAN NICOLAS	
MATERIAL		CONTIENE: DETALLES GENERALES DINTILES	
		APROBACIONES FECHA	
		DISEÑO: JONATHAN R. 05/12/23	
		REVISOR: ESTACO 05/12/23	
ACABADO		TPO: COTIZACION NO. PLANO No. M-02	
		CALCULO: XXXX XX/XX/XX	
		REVISION CALCULO: XXXX XX/XX/XX	
		ESCALA: 1:XX NO TOMAR MEDIDAS A ESCALA	
		Hojas 02	

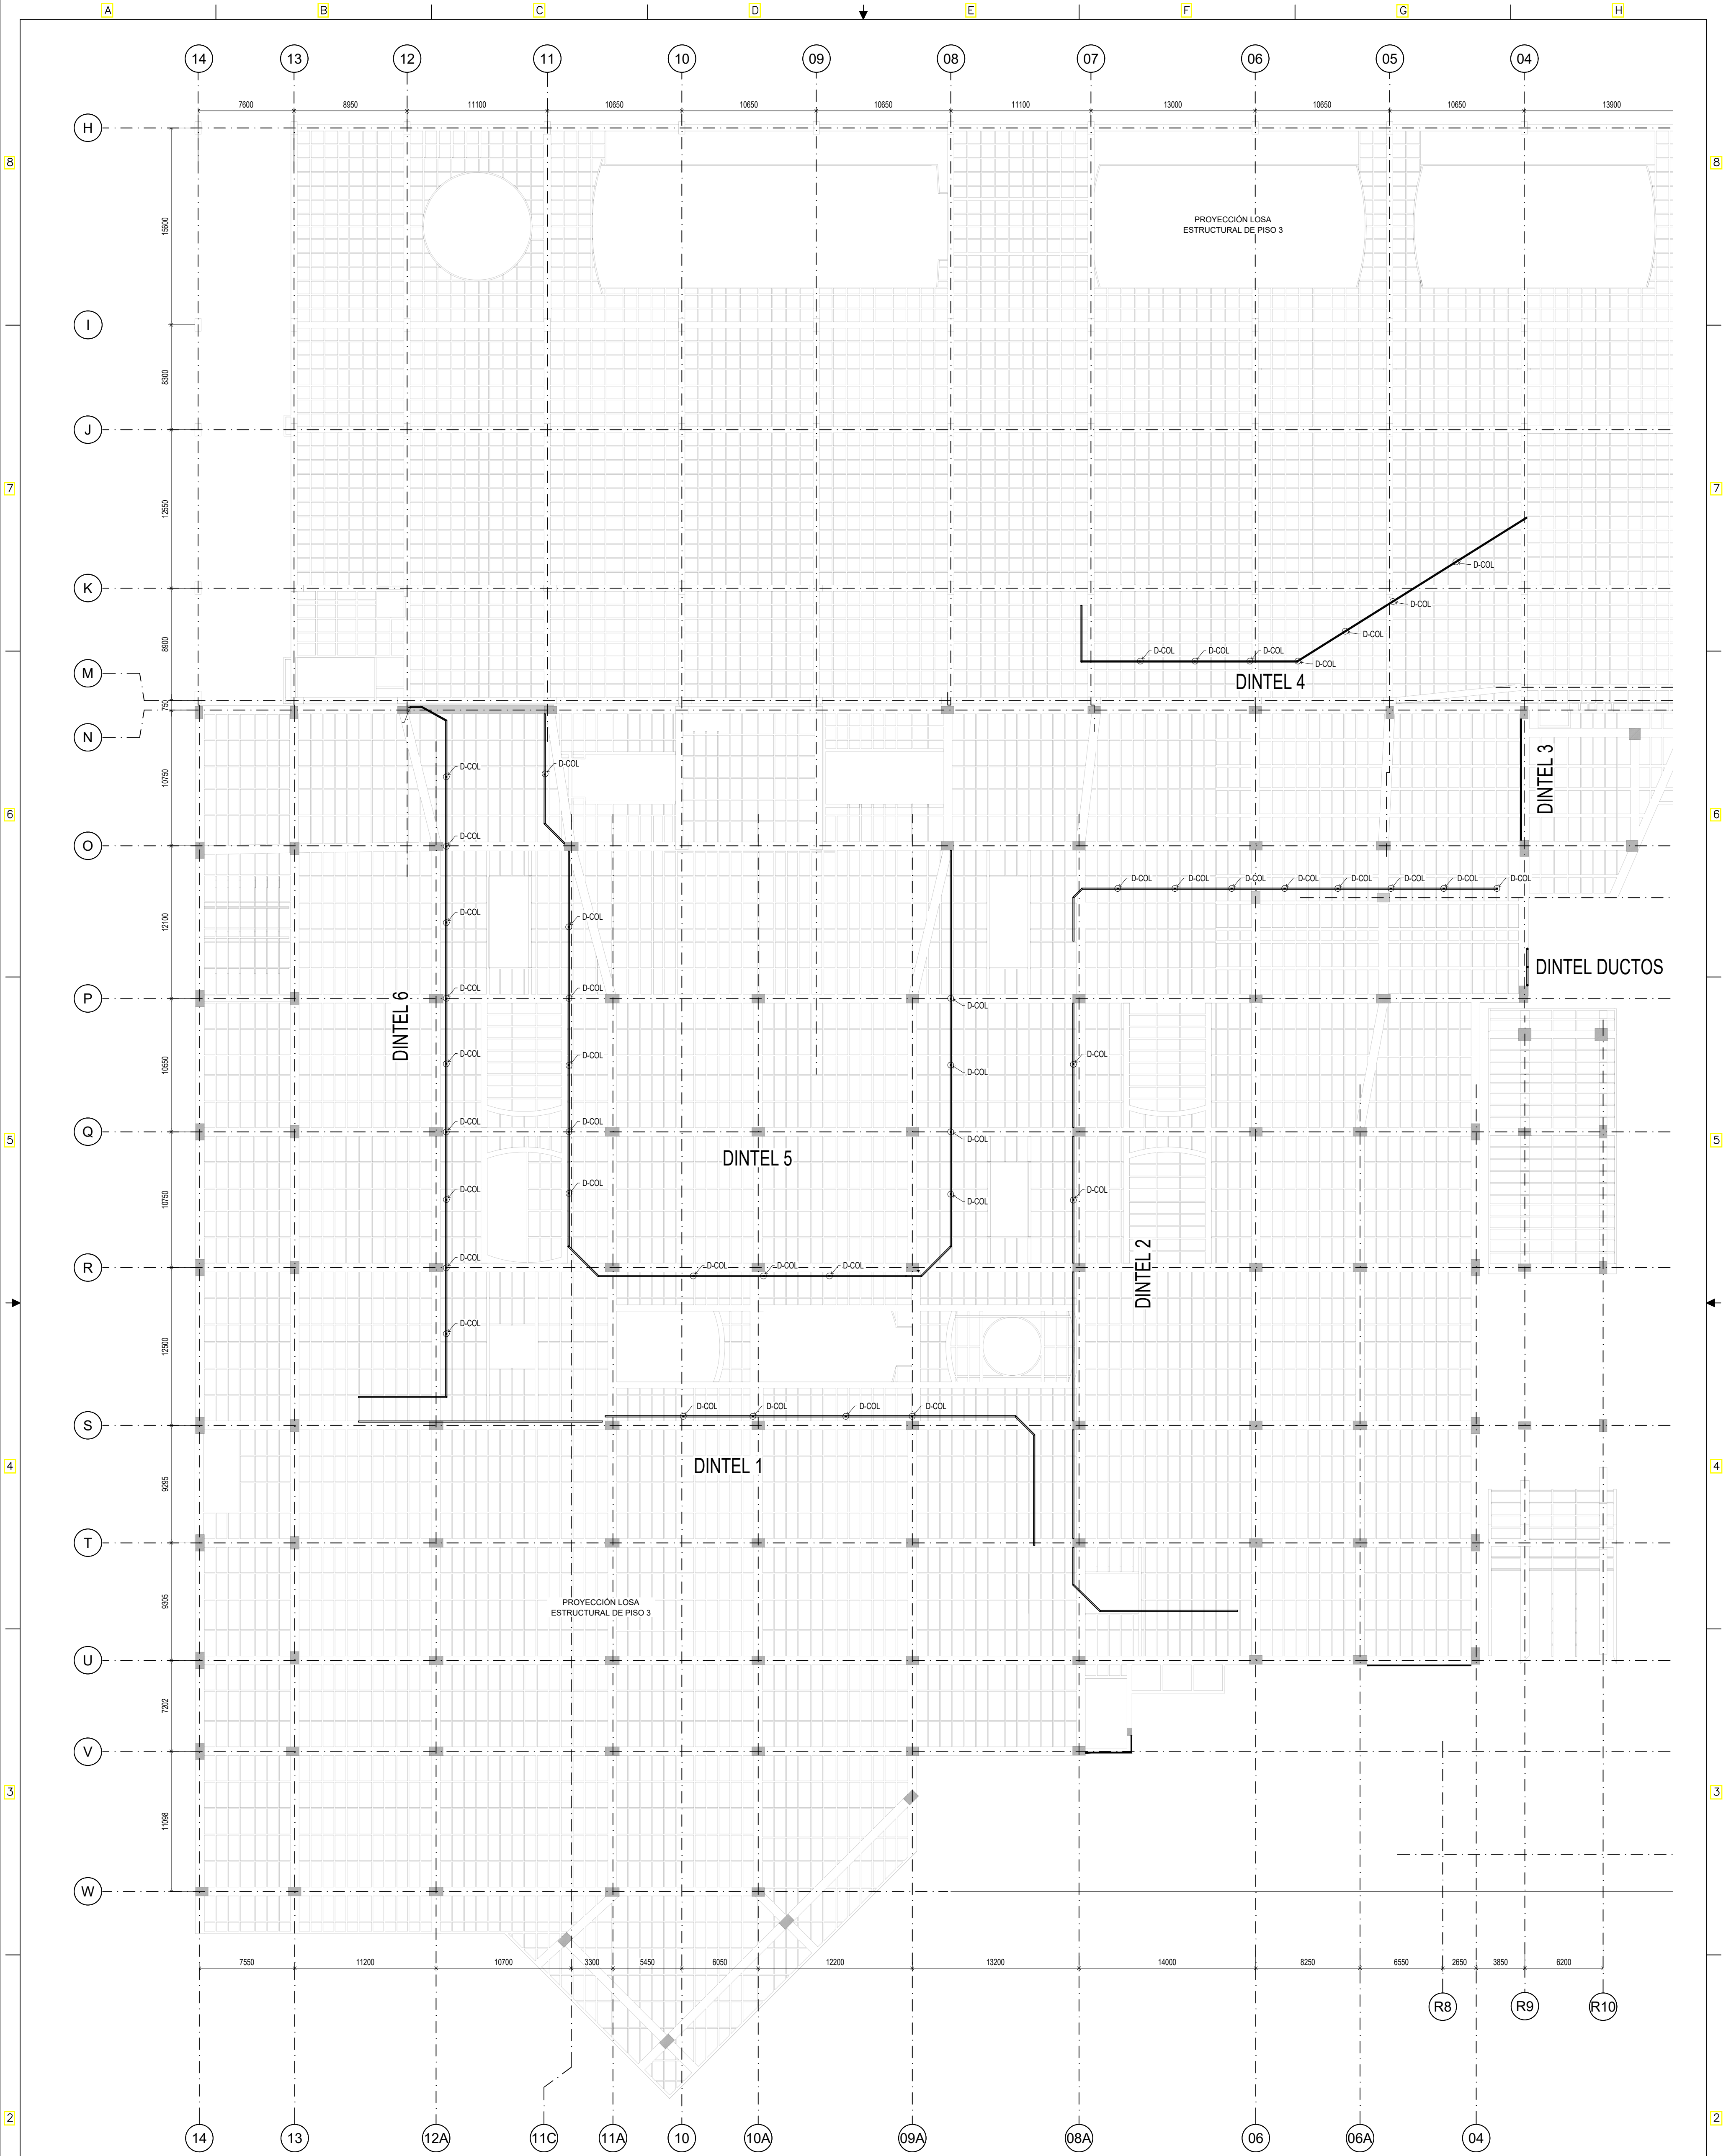

PLANTA GENERAL DINTELES PISO 2
ESCALA 2:250

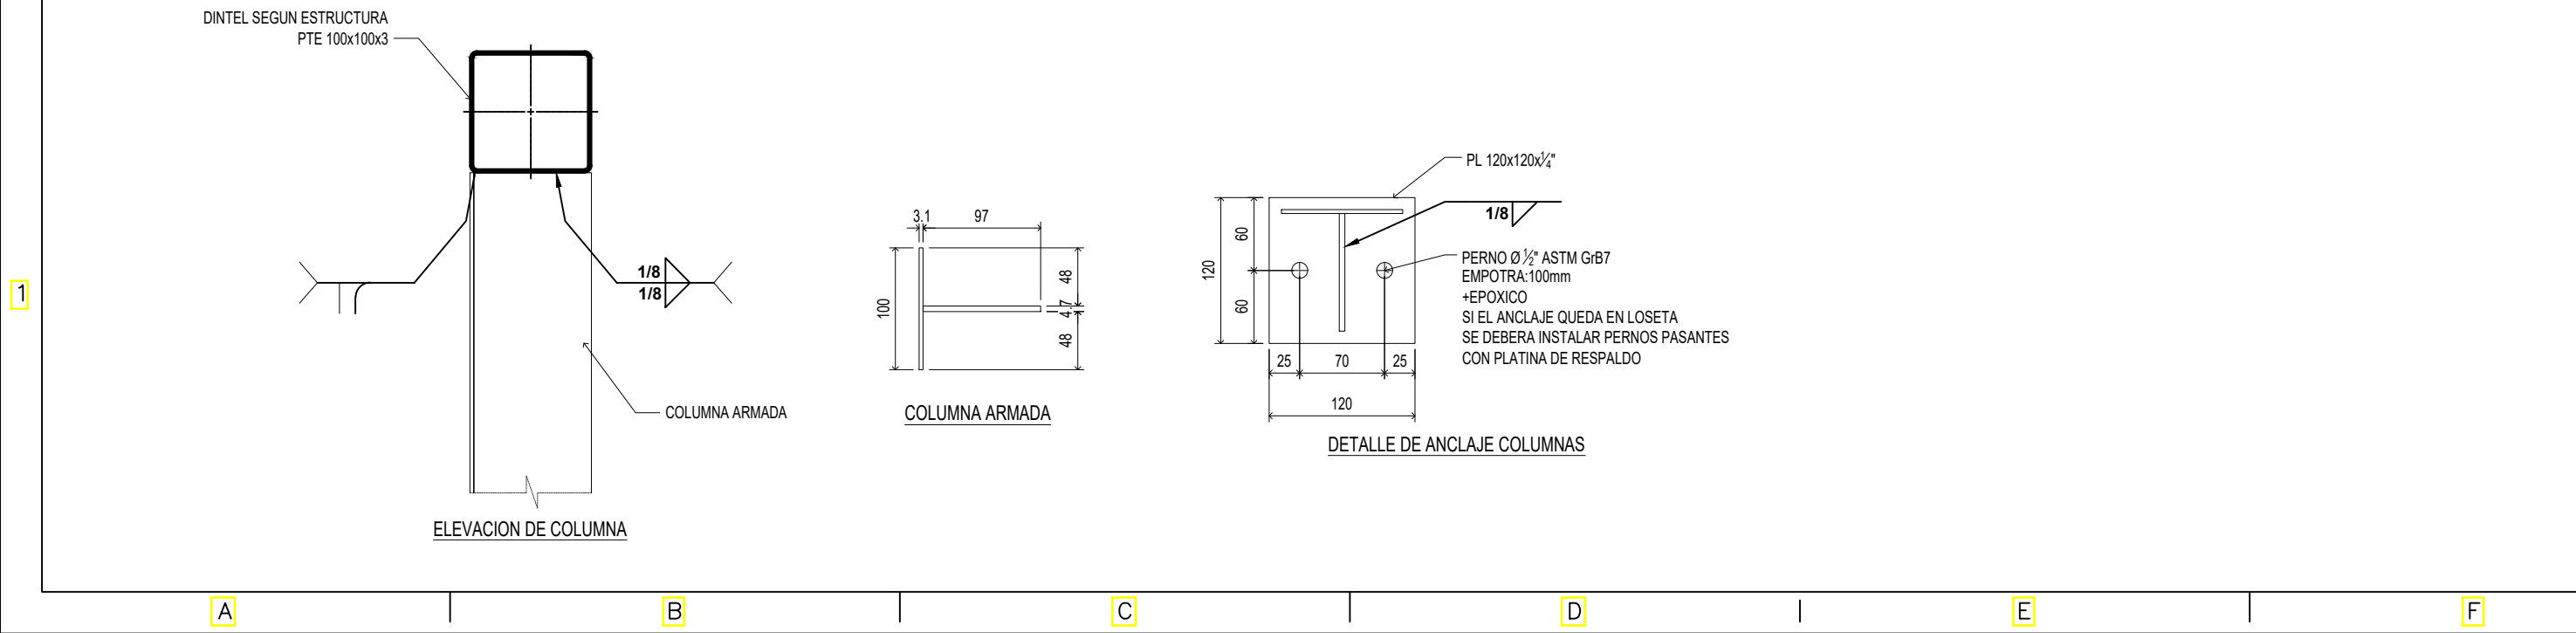

ARCHIVO: AutoCAD		REVISIONES	
A NO. SER. PLAN DE PARTICIPACIONES EN EL PROYECTO. LAS MEDIDAS SON EN MILIMETROS		PROYECTO: CENTRO COMERCIAL SAN NICOLAS	
MATERIAL:		CONTIENE: PLANTA GENERAL PISO 2 COLUMNAS	
ACABADO:		TPO: A	
APROBACIONES: JUNATHAN R. 05/12/23		FECHA: 05/12/23	
CALCULO: ESTACIO		COTIZACION NO. XXXXX	
REVISION: XXXXX		PLANO No. M-03	
XXX		ESCALA: 1:100	
		HOJA 03	